


|       |                 |
|-------|-----------------|
| 令和4年度 |                 |
| 名称    | 3・3・7号 中央大通り荒川線 |
| 図面種別  | 計画図(平面図)        |
| 縮尺    | S=1:2,500       |
| 図面番号  |                 |
| 葉の内   |                 |
| 青森県   |                 |

# 3・3・7号 中央大通り荒川線 計画図

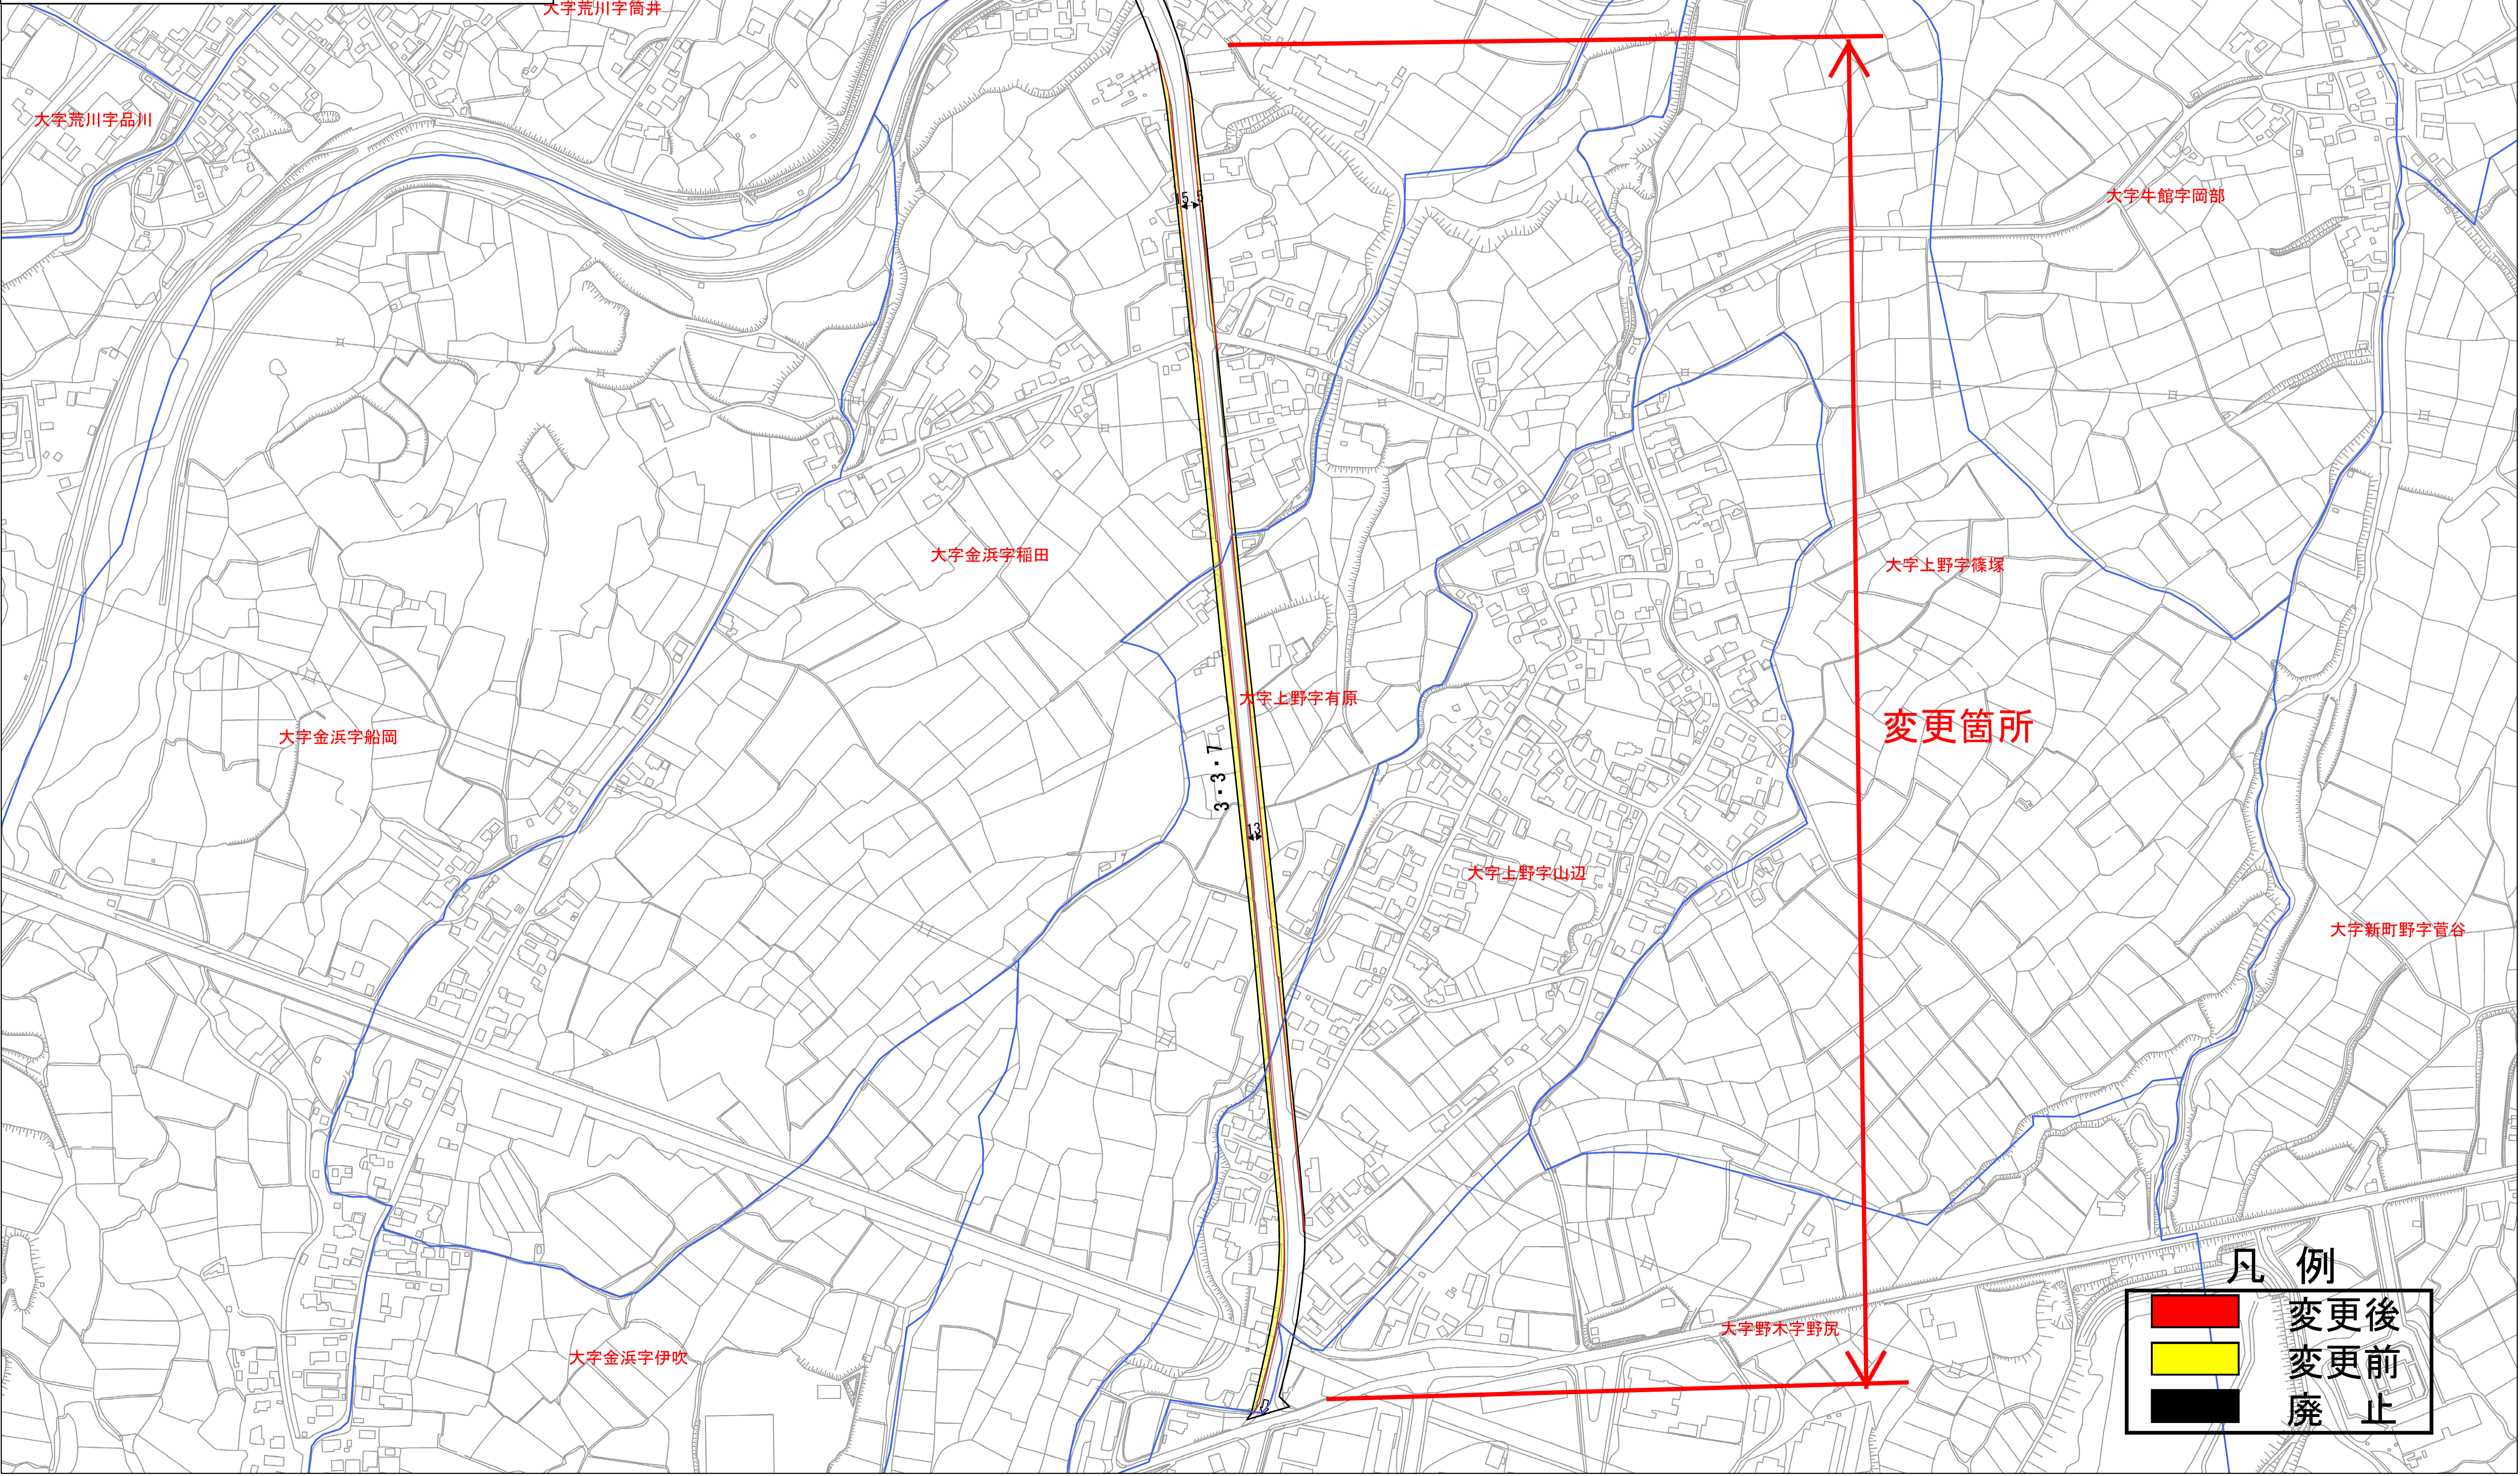

凡 例


|  |      |
|--|------|
|  | 変更後  |
|  | 変更前止 |
|  | 廃止   |

|              |             |        |
|--------------|-------------|--------|
| 令和           | 年度          | 工事     |
| 工事番号         | 第           | 号      |
| 路線名          | 3・4・2号西滝新城線 |        |
| 施工箇所         | 青森市大字新城地内   |        |
| 青森都市計画図      | 縮尺          | 1:5000 |
| 図面番号         | 業中          |        |
| 東青地域県民局地域整備部 |             |        |
| 青森県          |             |        |

# 3・4・2号西滝新城線 計画図

S=1:5000

1/15

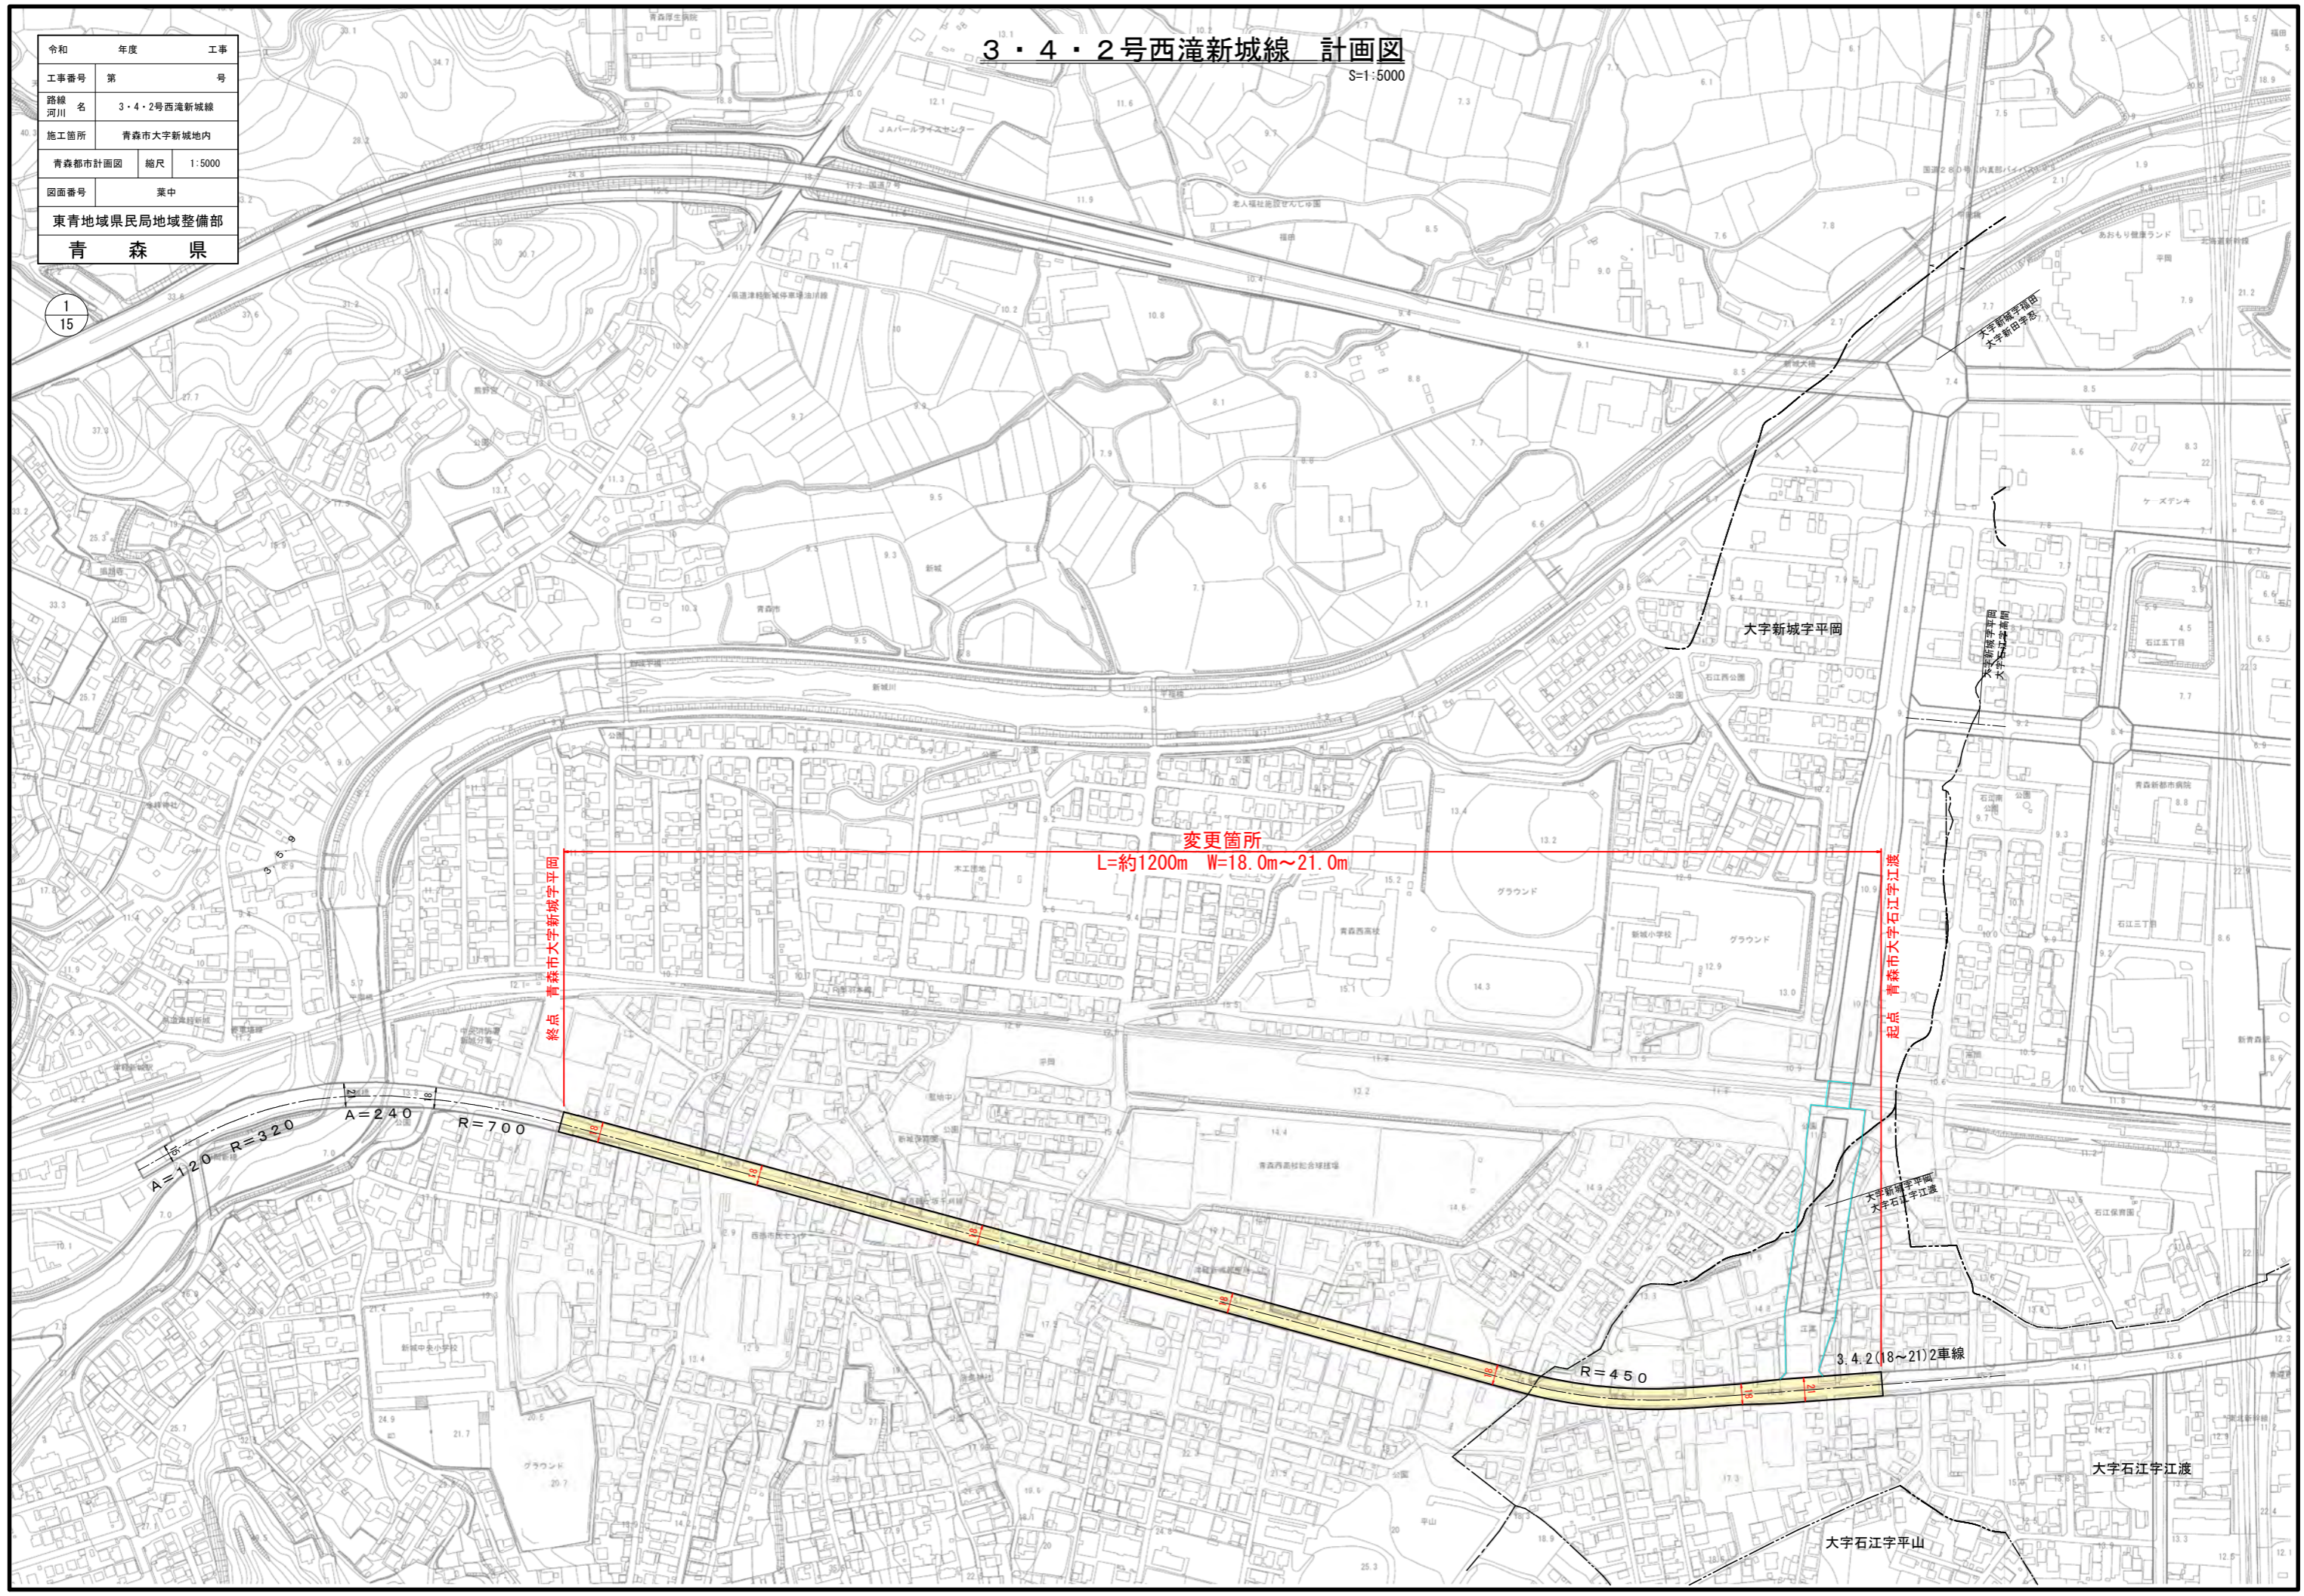

終点 青森市大字新城字平岡

変更箇所  
L=約1200m W=18.0m~21.0m

起点 青森市大字石江字江渡

3・4・2(18~21)2車線


大字石江字江渡

大字石江字平山

|              |             |       |
|--------------|-------------|-------|
| 令和           | 年度          | 工事    |
| 工事番号         | 第           | 号     |
| 路線名          | 3・4・2号西港新城線 |       |
| 施工箇所         | 青森市大字新城地内   |       |
| 計画図(1/8)     | 縮尺          | 1:500 |
| 図面番号         | 業中          |       |
| 東青地域県民局地域整備部 |             |       |
| 青森県          |             |       |


計画図(1/8)  
S=1:500

(詳細図)

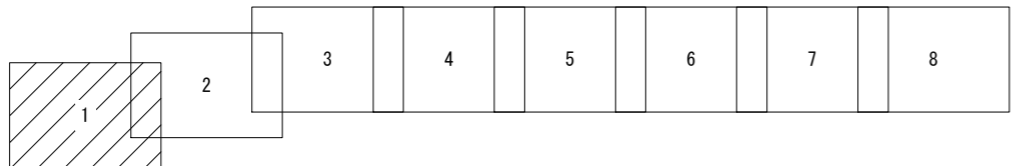

| 凡例 |     |
|----|-----|
|    | 変更前 |
|    | 変更後 |


2  
15

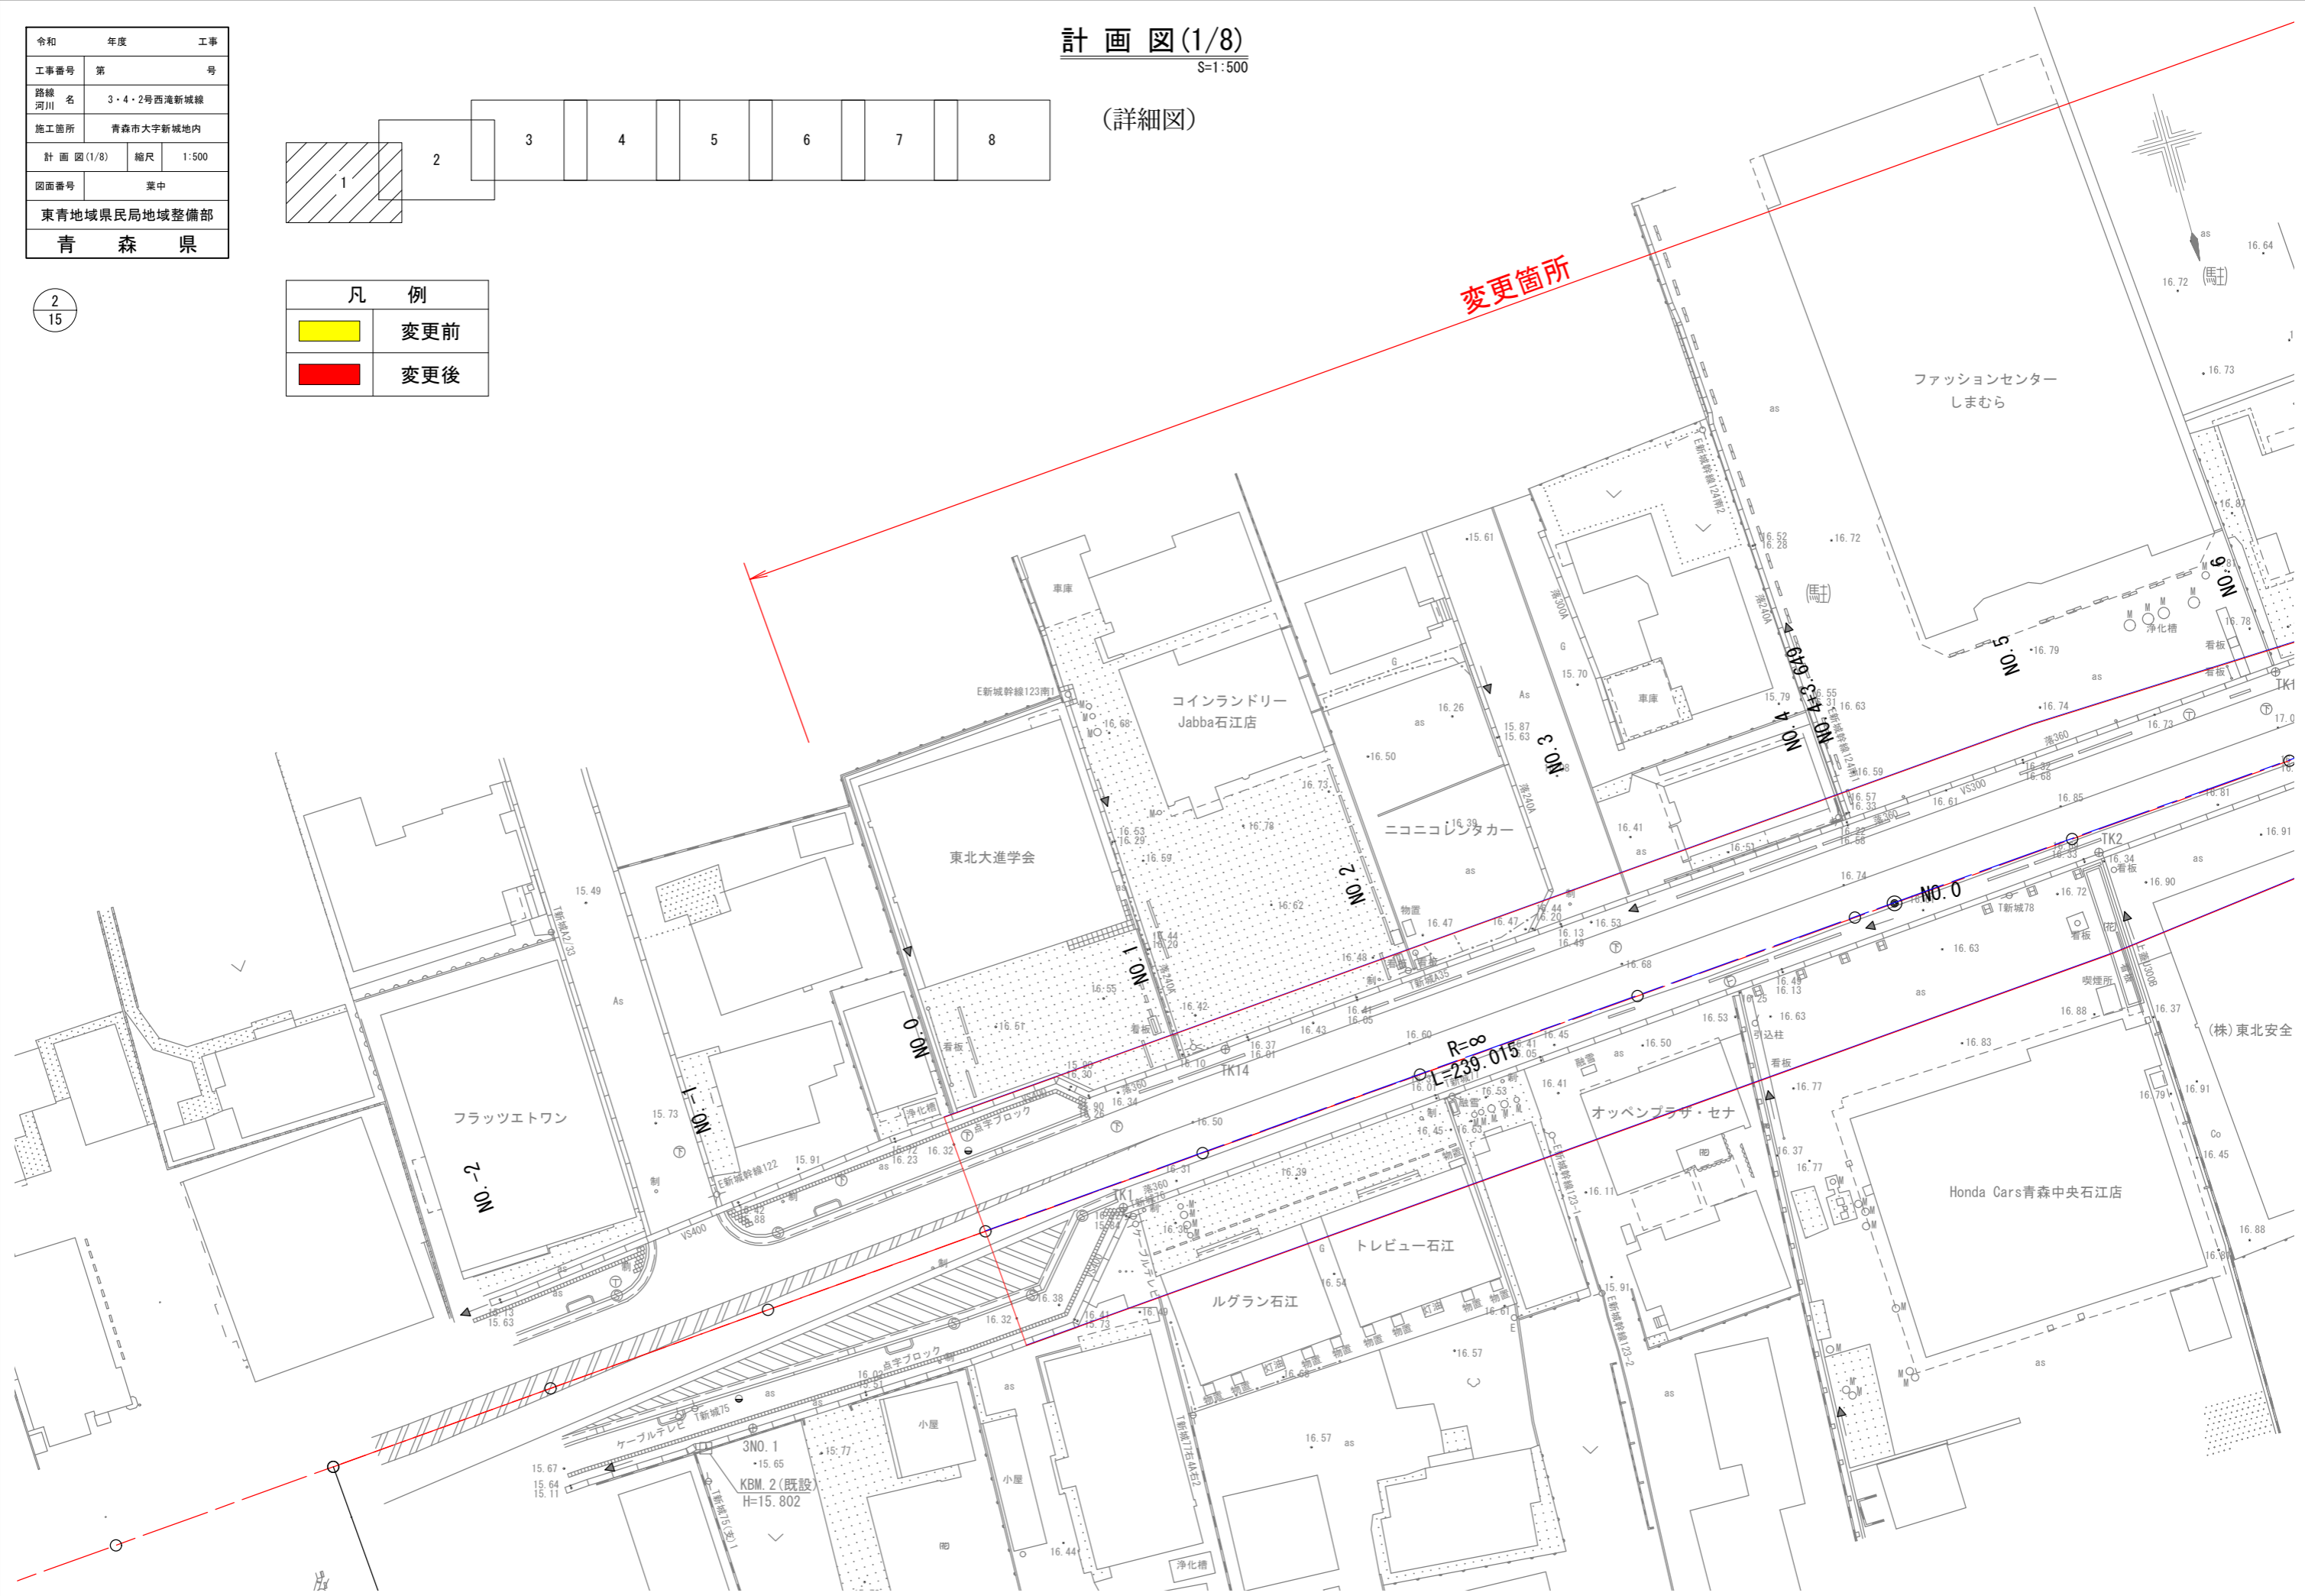

|              |             |       |
|--------------|-------------|-------|
| 令和           | 年度          | 工事    |
| 工事番号         | 第           | 号     |
| 路線<br>河川     | 3・4・2号西港新城線 |       |
| 施工箇所         | 青森市大字新城地内   |       |
| 計画図(2/8)     | 縮尺          | 1:500 |
| 図面番号         | 業中          |       |
| 東青地域県民局地域整備部 |             |       |
| 青森県          |             |       |

計画図(2/8)  
S=1:500


(詳細図)

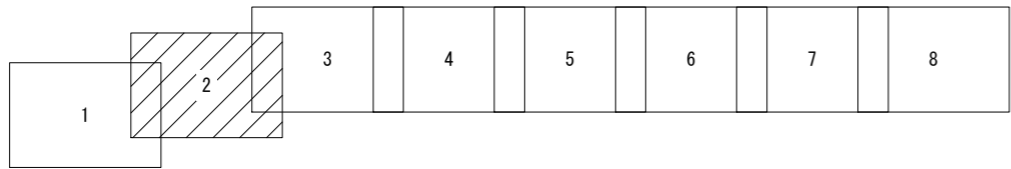

変更箇所

3  
15

| 凡 例 |     |
|-----|-----|
|     | 変更前 |
|     | 変更後 |

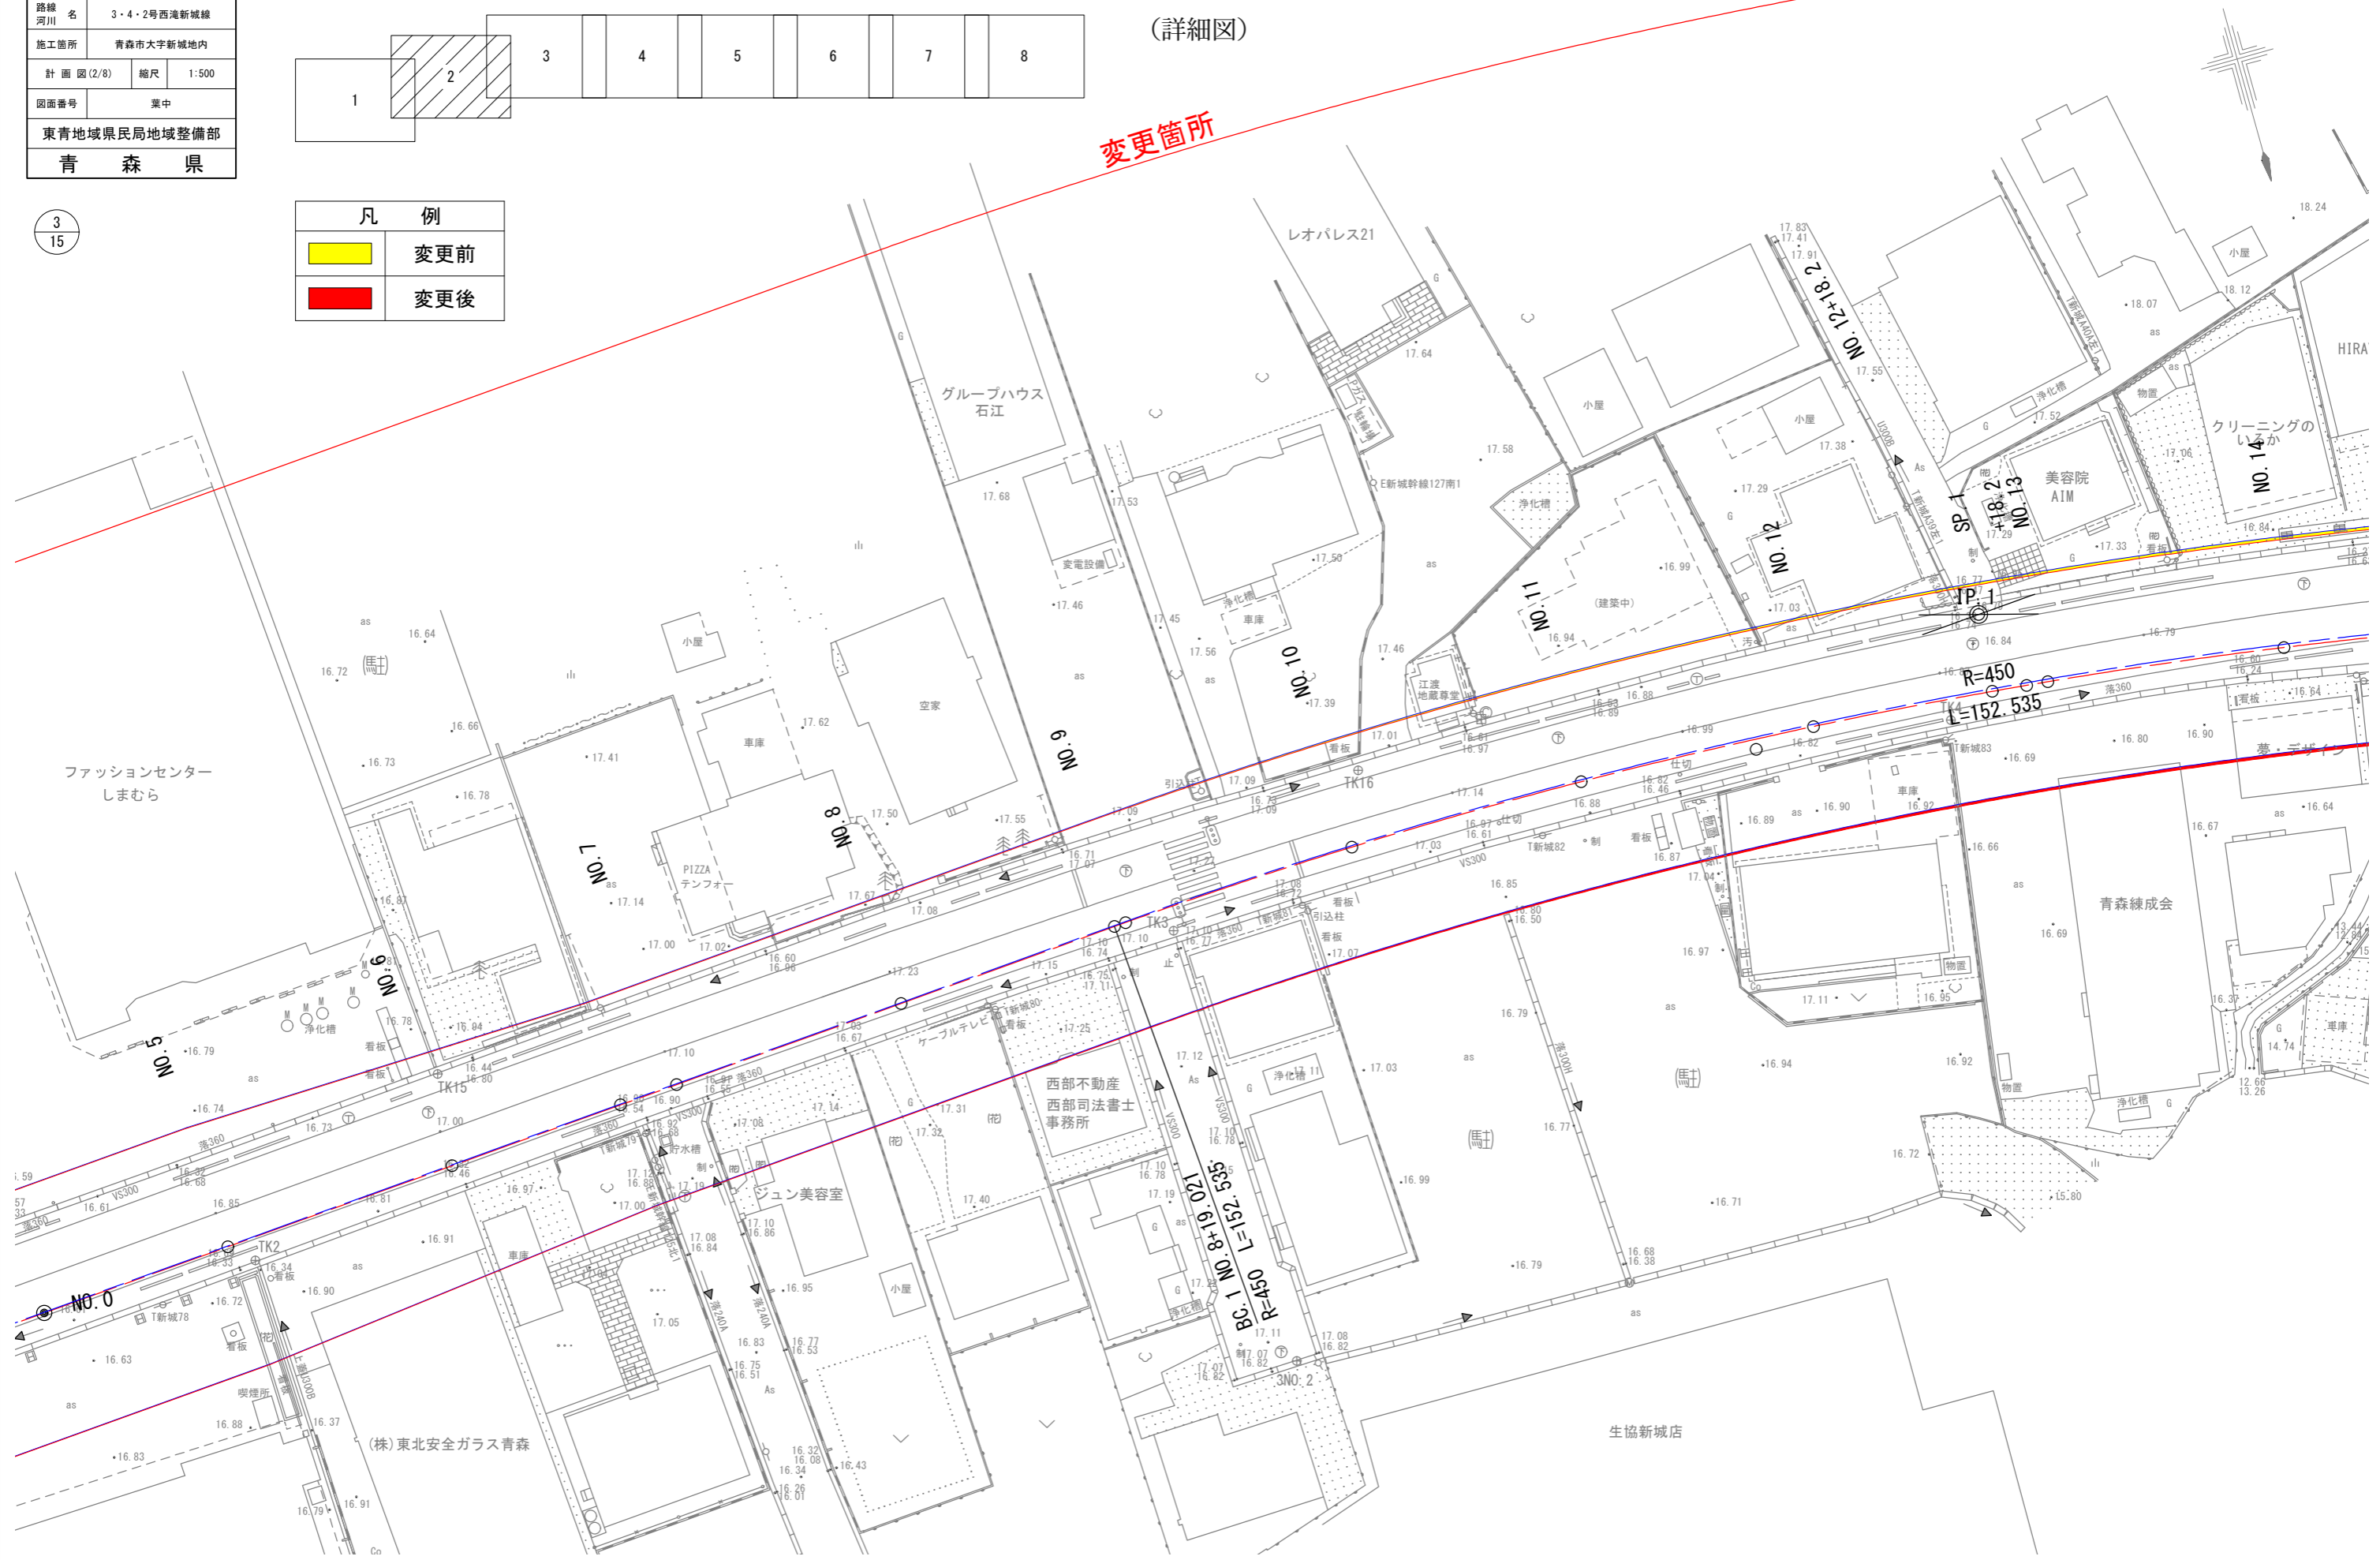


|              |             |       |
|--------------|-------------|-------|
| 令和           | 年度          | 工事    |
| 工事番号         | 第           | 号     |
| 路線名          | 3・4・2号西港新城線 |       |
| 施工箇所         | 青森市大字新城地内   |       |
| 計画図(3/8)     | 縮尺          | 1:500 |
| 図面番号         | 業中          |       |
| 東青地域県民局地域整備部 |             |       |
| 青森県          |             |       |

計画図(3/8)

S=1:500


(詳細図)

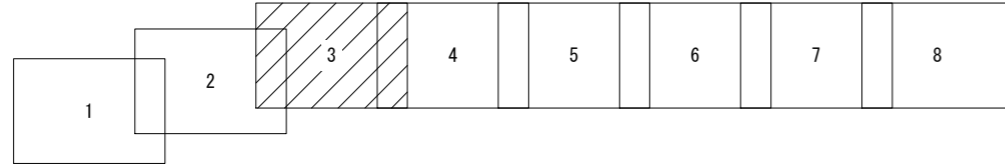

4  
15

| 凡 例  |     |
|--|-----|
| <span style="background-color: yellow; border: 1px solid black; display: inline-block; width: 15px; height: 10px;"></span> | 変更前 |
| <span style="background-color: red; border: 1px solid black; display: inline-block; width: 15px; height: 10px;"></span>    | 変更後 |

変更箇所

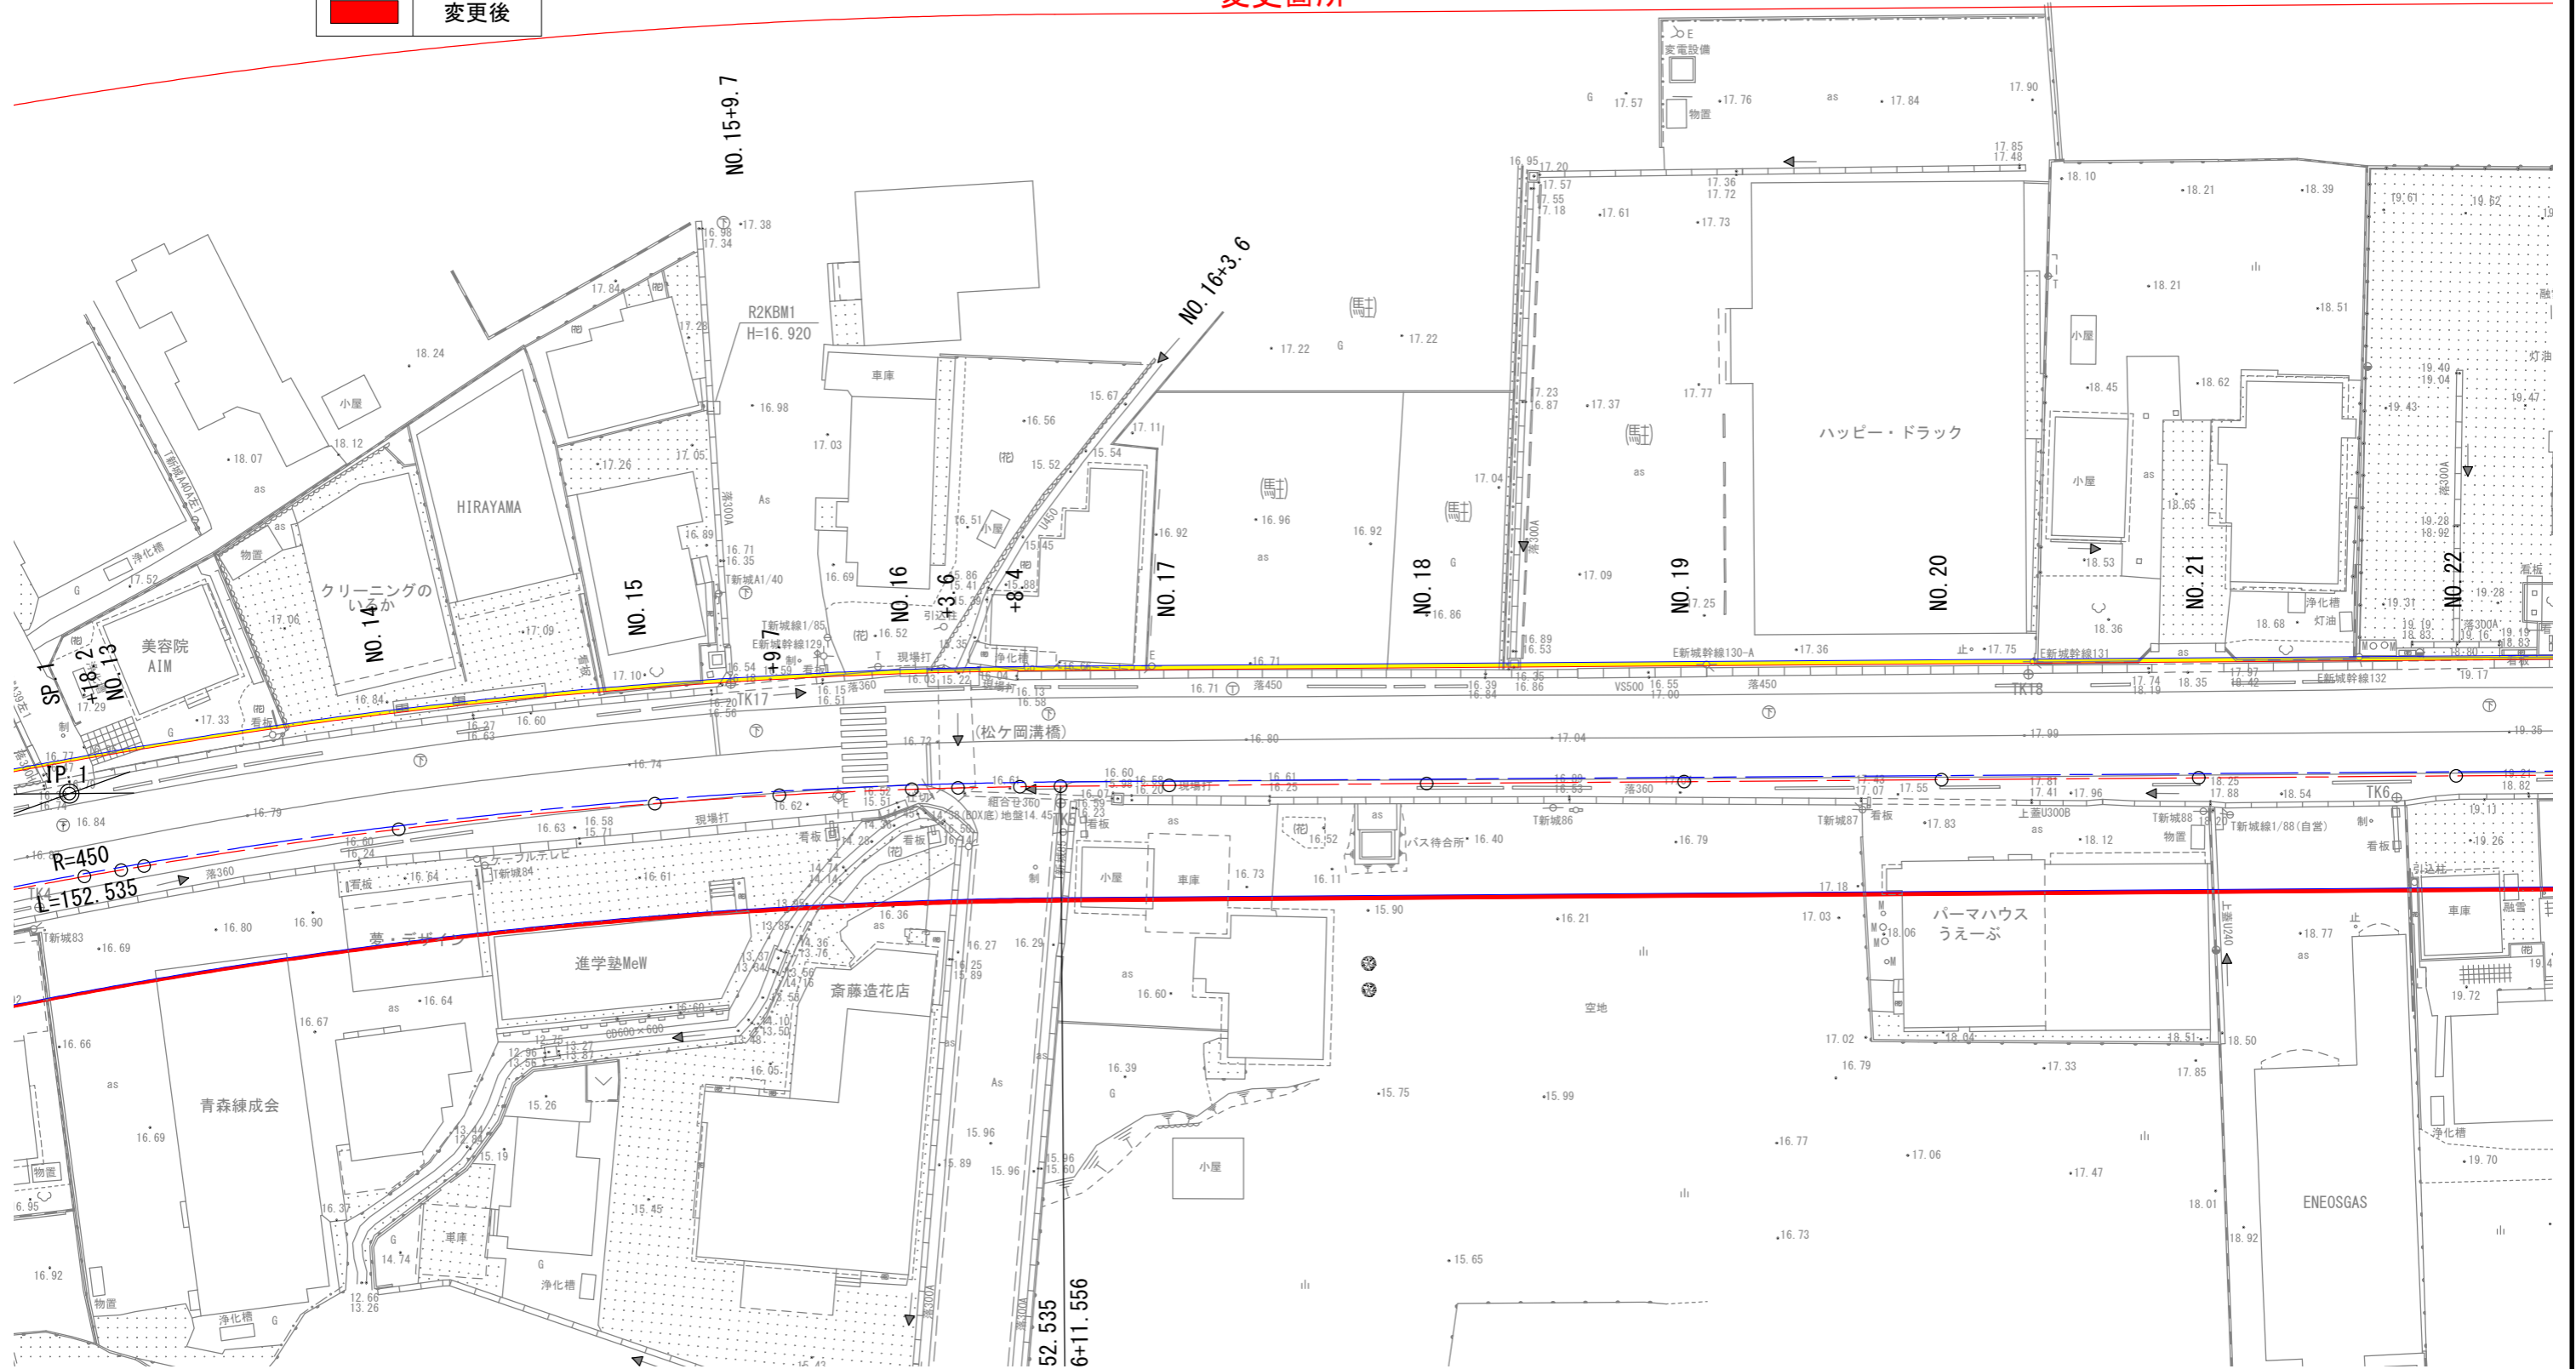


|              |            |       |
|--------------|------------|-------|
| 令和           | 年度         | 工事    |
| 工事番号         | 第          | 号     |
| 路線名          | 3・4・2号西港新線 |       |
| 施工箇所         | 青森市大字新城地内  |       |
| 計画図(4/8)     | 縮尺         | 1:500 |
| 図面番号         | 業中         |       |
| 東青地域県民局地域整備部 |            |       |
| 青森県          |            |       |

計画図(4/8)

S=1:500

(詳細図)

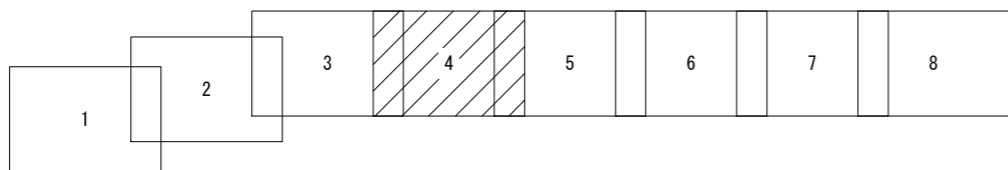


| 凡例   |     |
|--|-----|
| <span style="background-color: yellow; border: 1px solid black; display: inline-block; width: 15px; height: 10px;"></span> | 変更前 |
| <span style="background-color: red; border: 1px solid black; display: inline-block; width: 15px; height: 10px;"></span>    | 変更後 |



5  
15

変更箇所

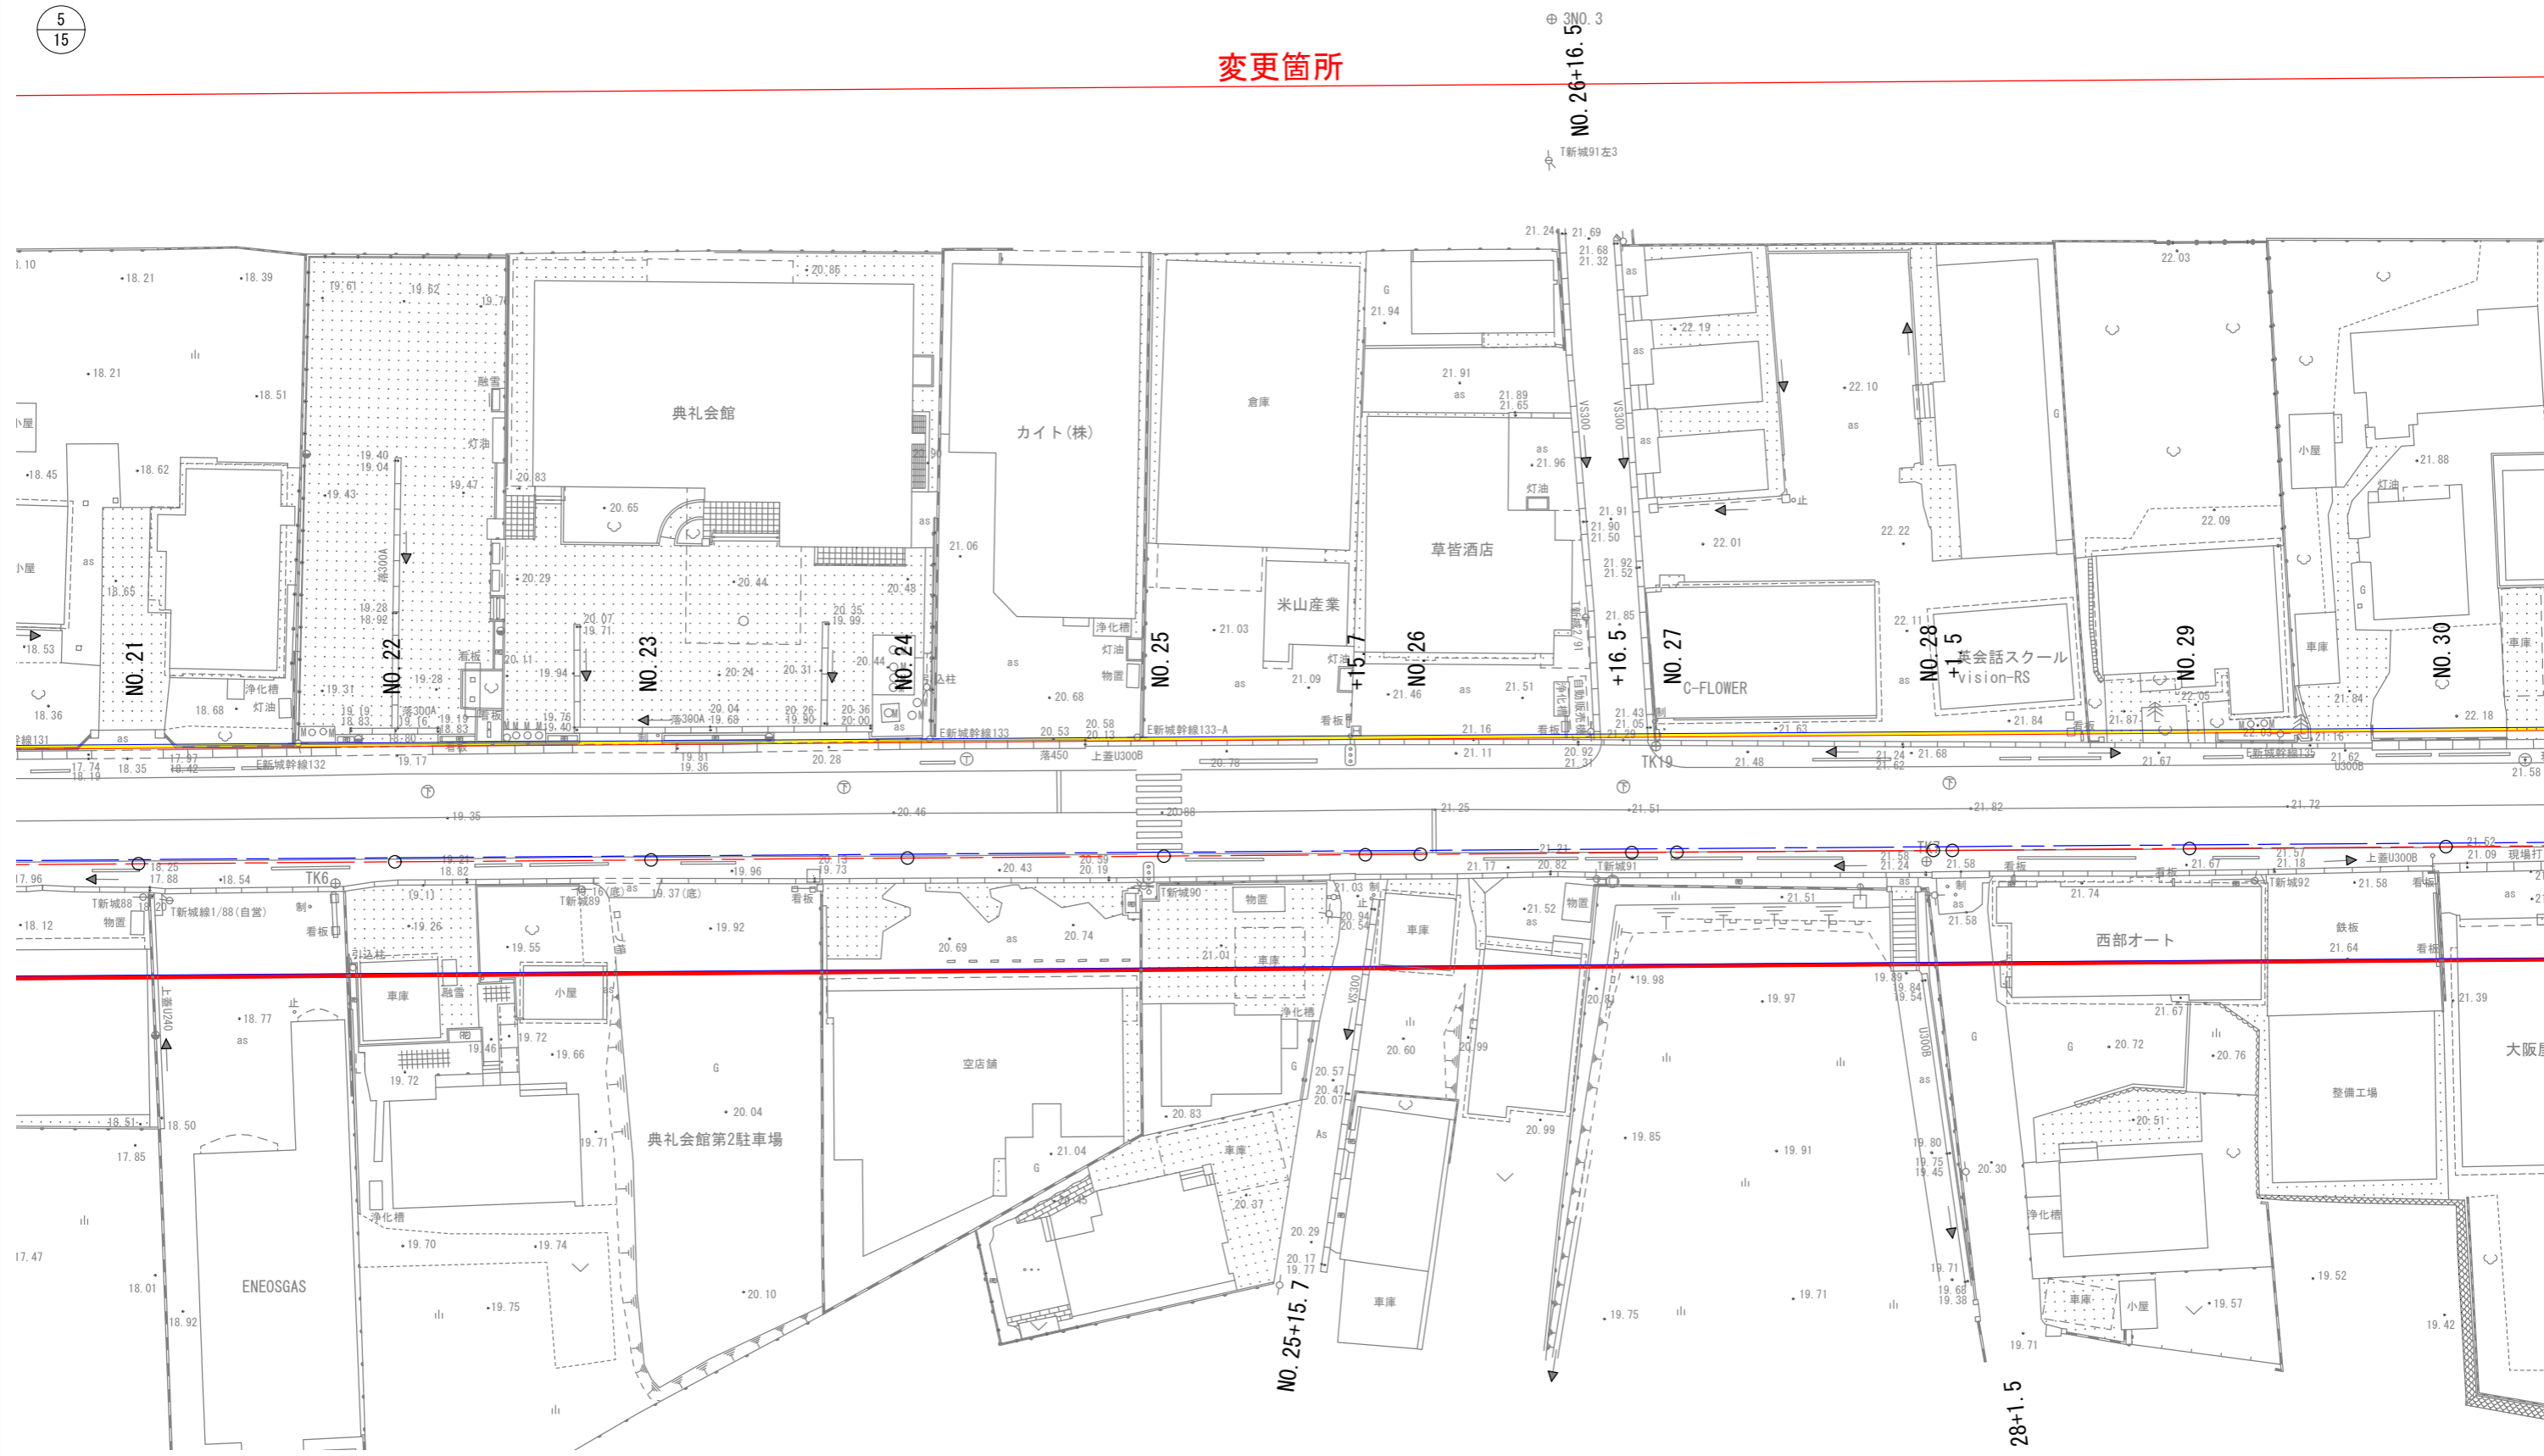


|              |             |       |
|--------------|-------------|-------|
| 令和           | 年度          | 工事    |
| 工事番号         | 第           | 号     |
| 路線<br>河川名    | 3・4・2号西港新城線 |       |
| 施工箇所         | 青森市大字新城地内   |       |
| 計画図(5/8)     | 縮尺          | 1:500 |
| 図面番号         | 業中          |       |
| 東青地域県民局地域整備部 |             |       |
| 青森県          |             |       |

計画図(5/8)

S=1:500

(詳細図)

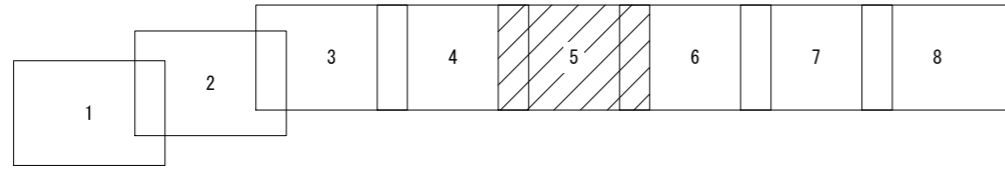


| 凡例   |     |
|--|-----|
| <span style="background-color: yellow; border: 1px solid black; display: inline-block; width: 15px; height: 10px;"></span> | 変更前 |
| <span style="background-color: red; border: 1px solid black; display: inline-block; width: 15px; height: 10px;"></span>    | 変更後 |



6  
15


変更箇所

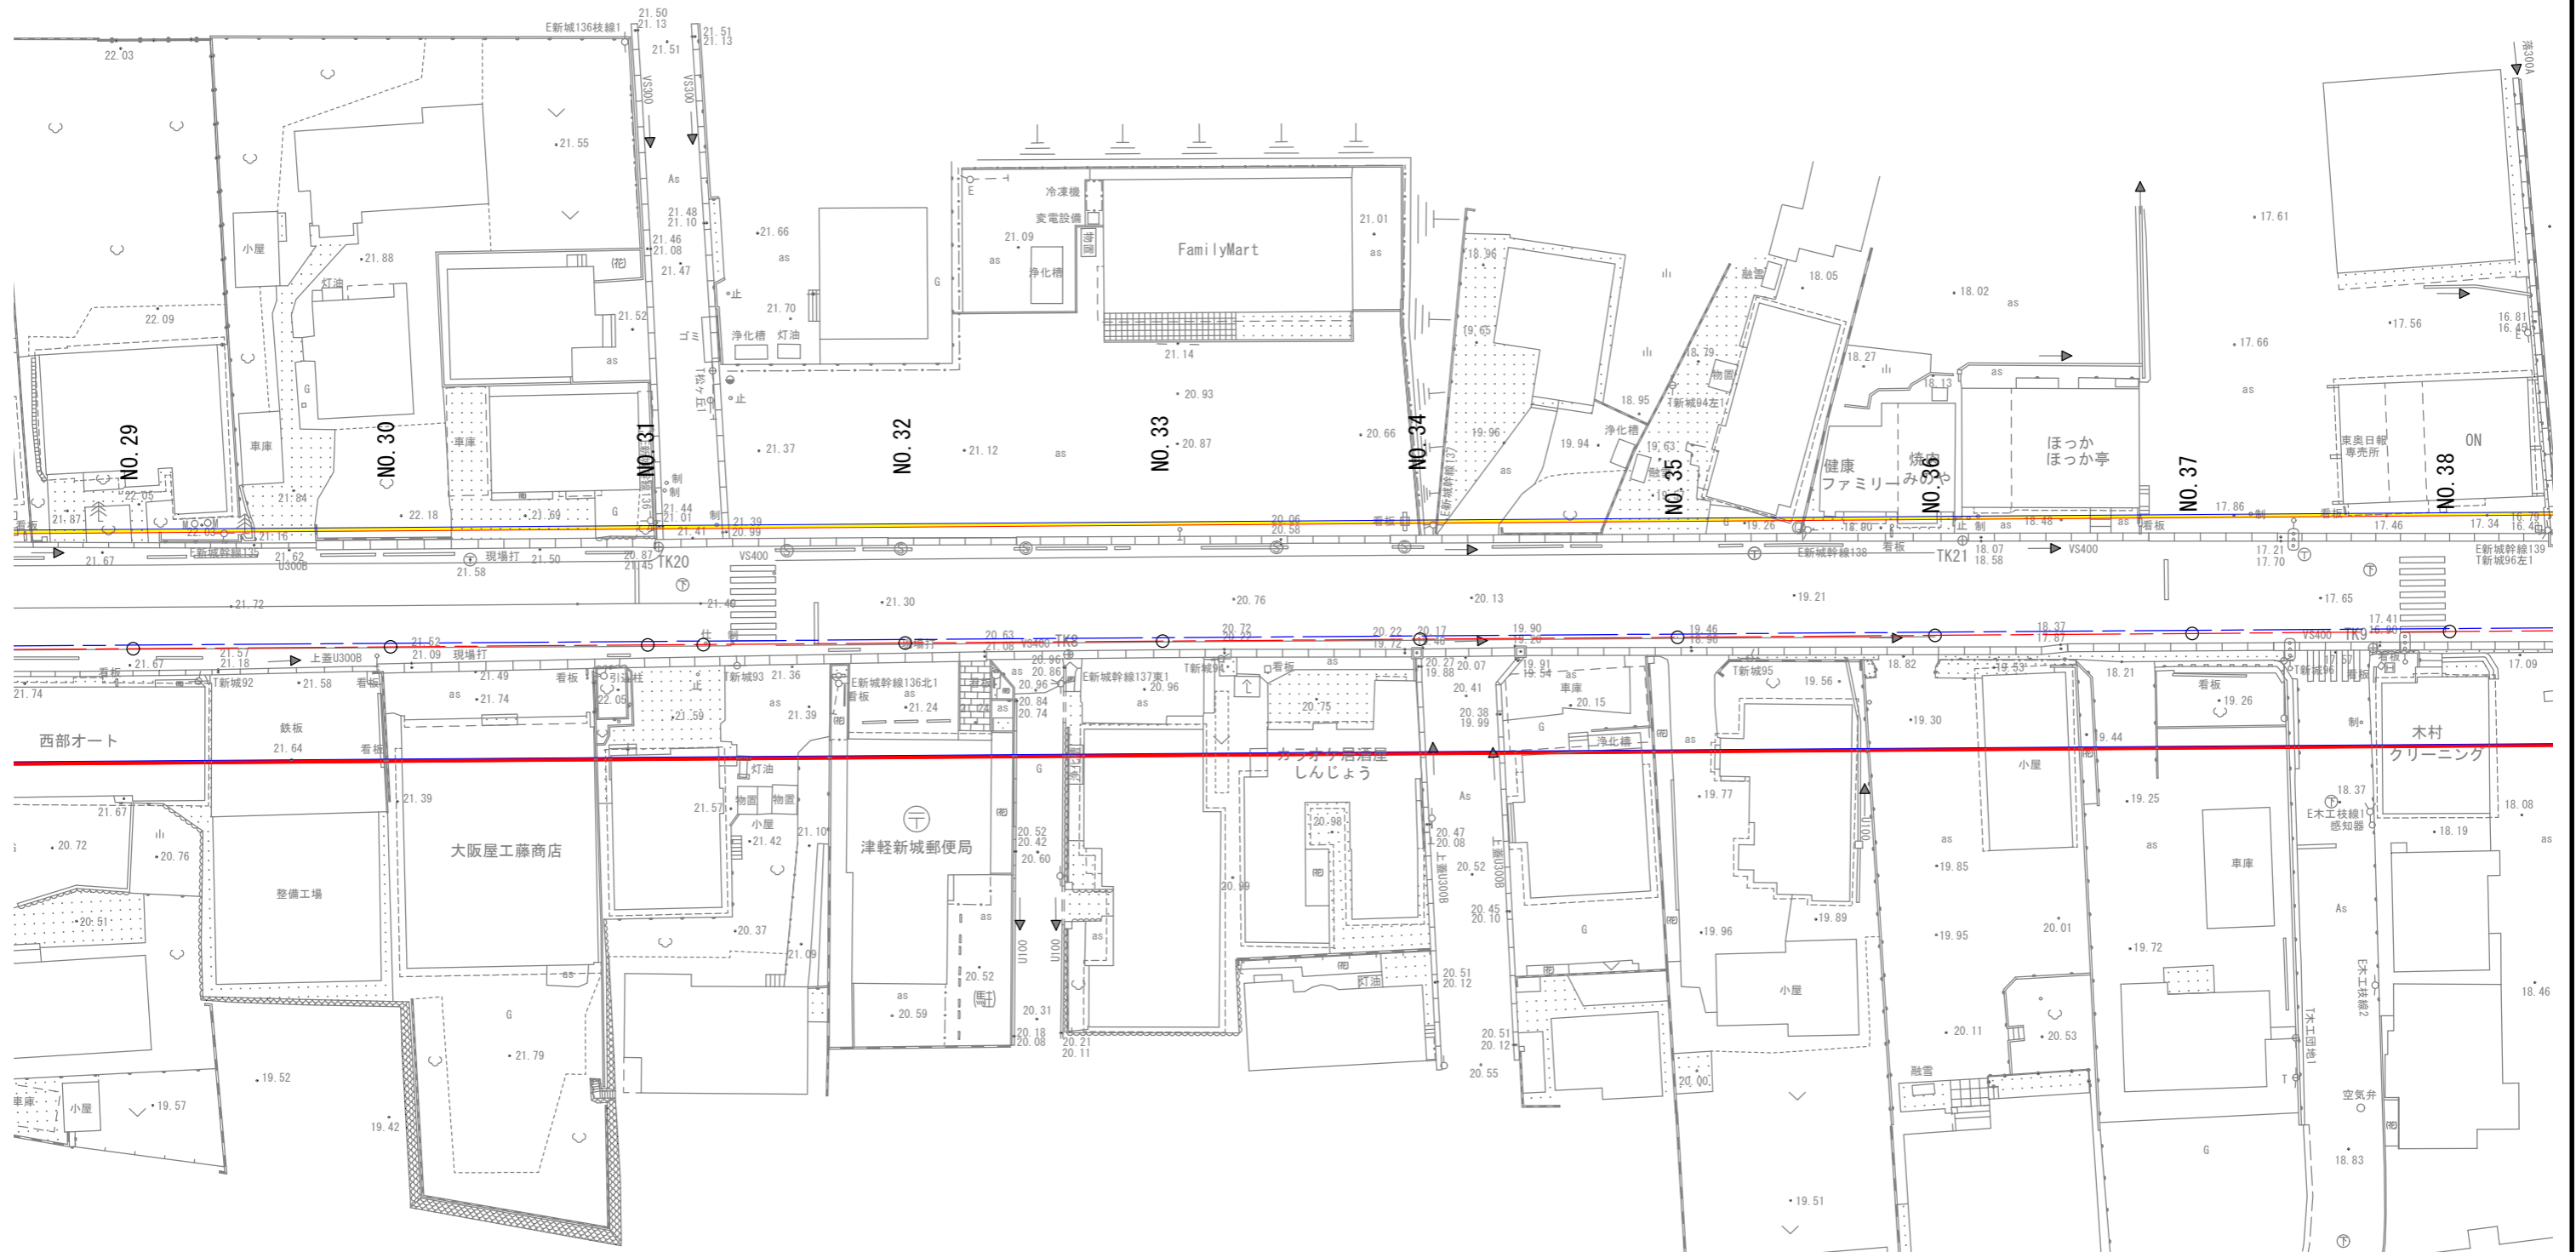

|              |             |       |
|--------------|-------------|-------|
| 令和           | 年度          | 工事    |
| 工事番号         | 第           | 号     |
| 路線名          | 3・4・2号西港新城線 |       |
| 施工箇所         | 青森市大字新城地内   |       |
| 計画図(6/8)     | 縮尺          | 1:500 |
| 図面番号         | 業中          |       |
| 東青地域県民局地域整備部 |             |       |
| 青森県          |             |       |

計画図(6/8)  
S=1:500

(詳細図)

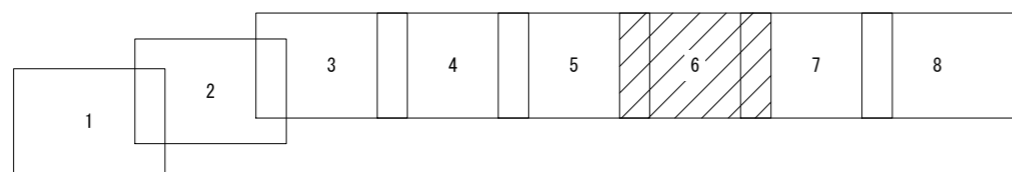


| 凡例   |     |
|--|-----|
| <span style="background-color: yellow; border: 1px solid black; display: inline-block; width: 15px; height: 10px;"></span> | 変更前 |
| <span style="background-color: red; border: 1px solid black; display: inline-block; width: 15px; height: 10px;"></span>    | 変更後 |



7  
15

変更箇所

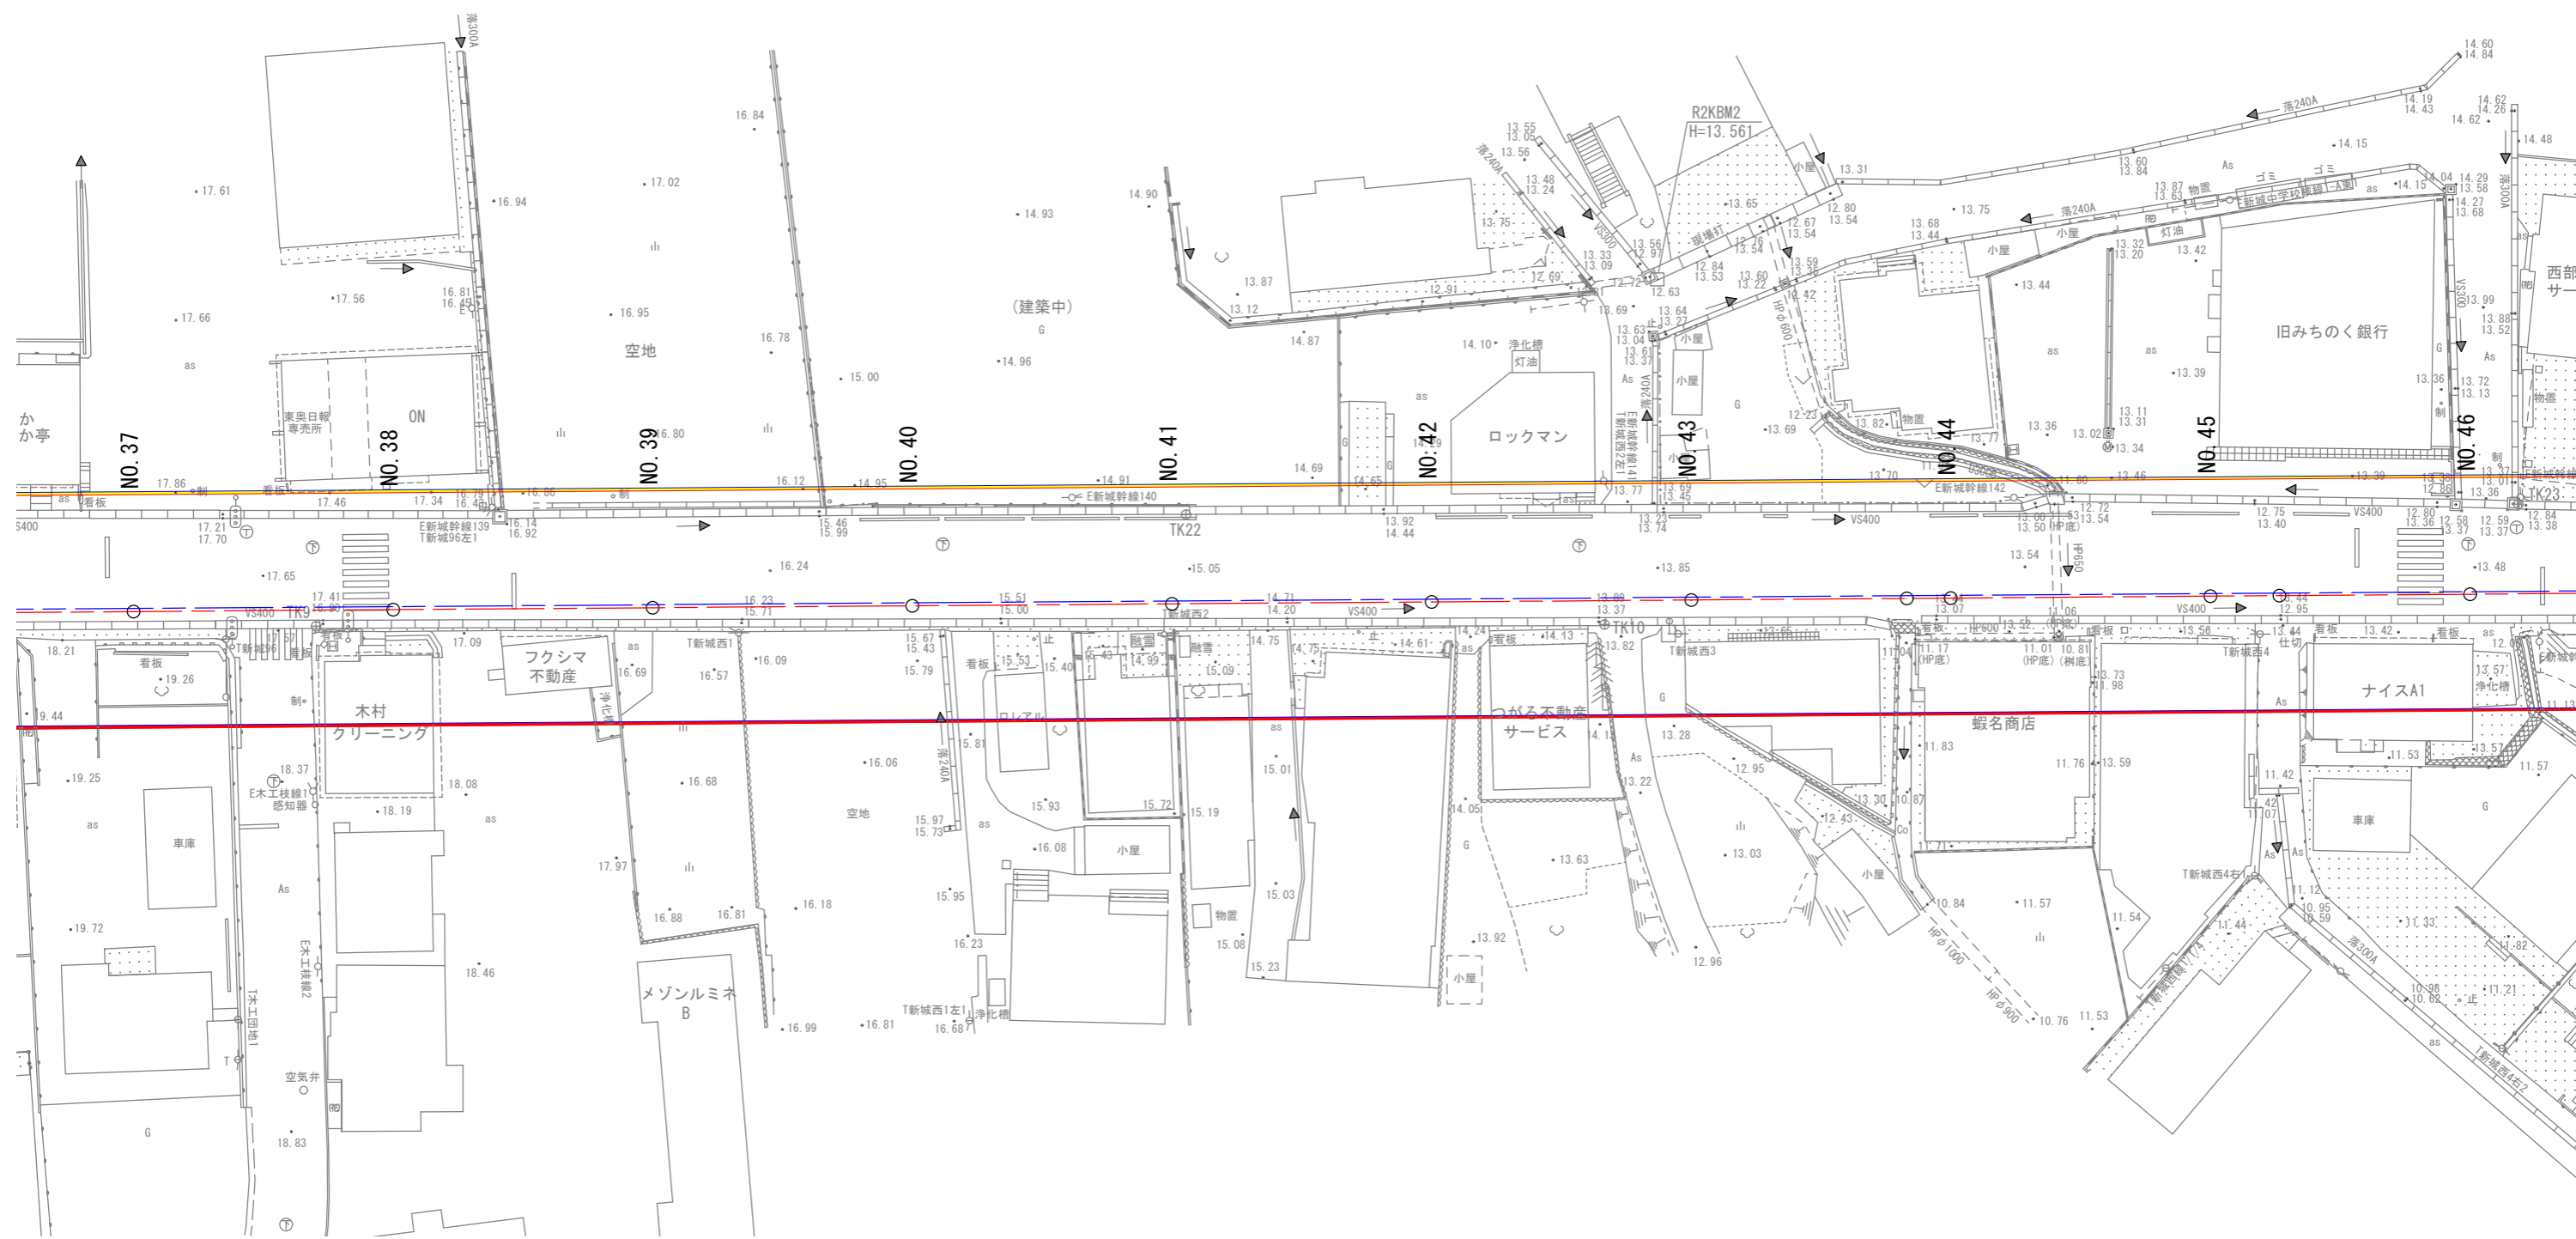




|              |             |       |
|--------------|-------------|-------|
| 令和           | 年度          | 工事    |
| 工事番号         | 第           | 号     |
| 路線名          | 3・4・2号西港新城線 |       |
| 施工箇所         | 青森市大字新城地内   |       |
| 計画図(7/8)     | 縮尺          | 1:500 |
| 図面番号         | 業中          |       |
| 東青地域県民局地域整備部 |             |       |
| 青森県          |             |       |

計画図(7/8)

S=1:500

(詳細図)

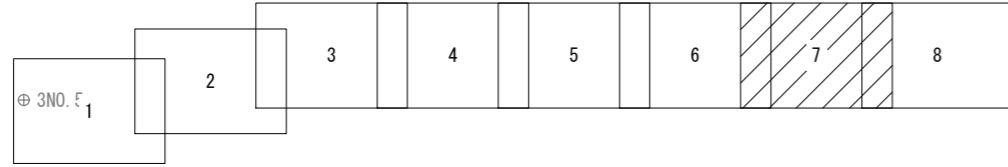


| 凡例   |     |
|--|-----|
| <span style="background-color: yellow; border: 1px solid black; display: inline-block; width: 15px; height: 10px;"></span> | 変更前 |
| <span style="background-color: red; border: 1px solid black; display: inline-block; width: 15px; height: 10px;"></span>    | 変更後 |



8  
15

変更箇所

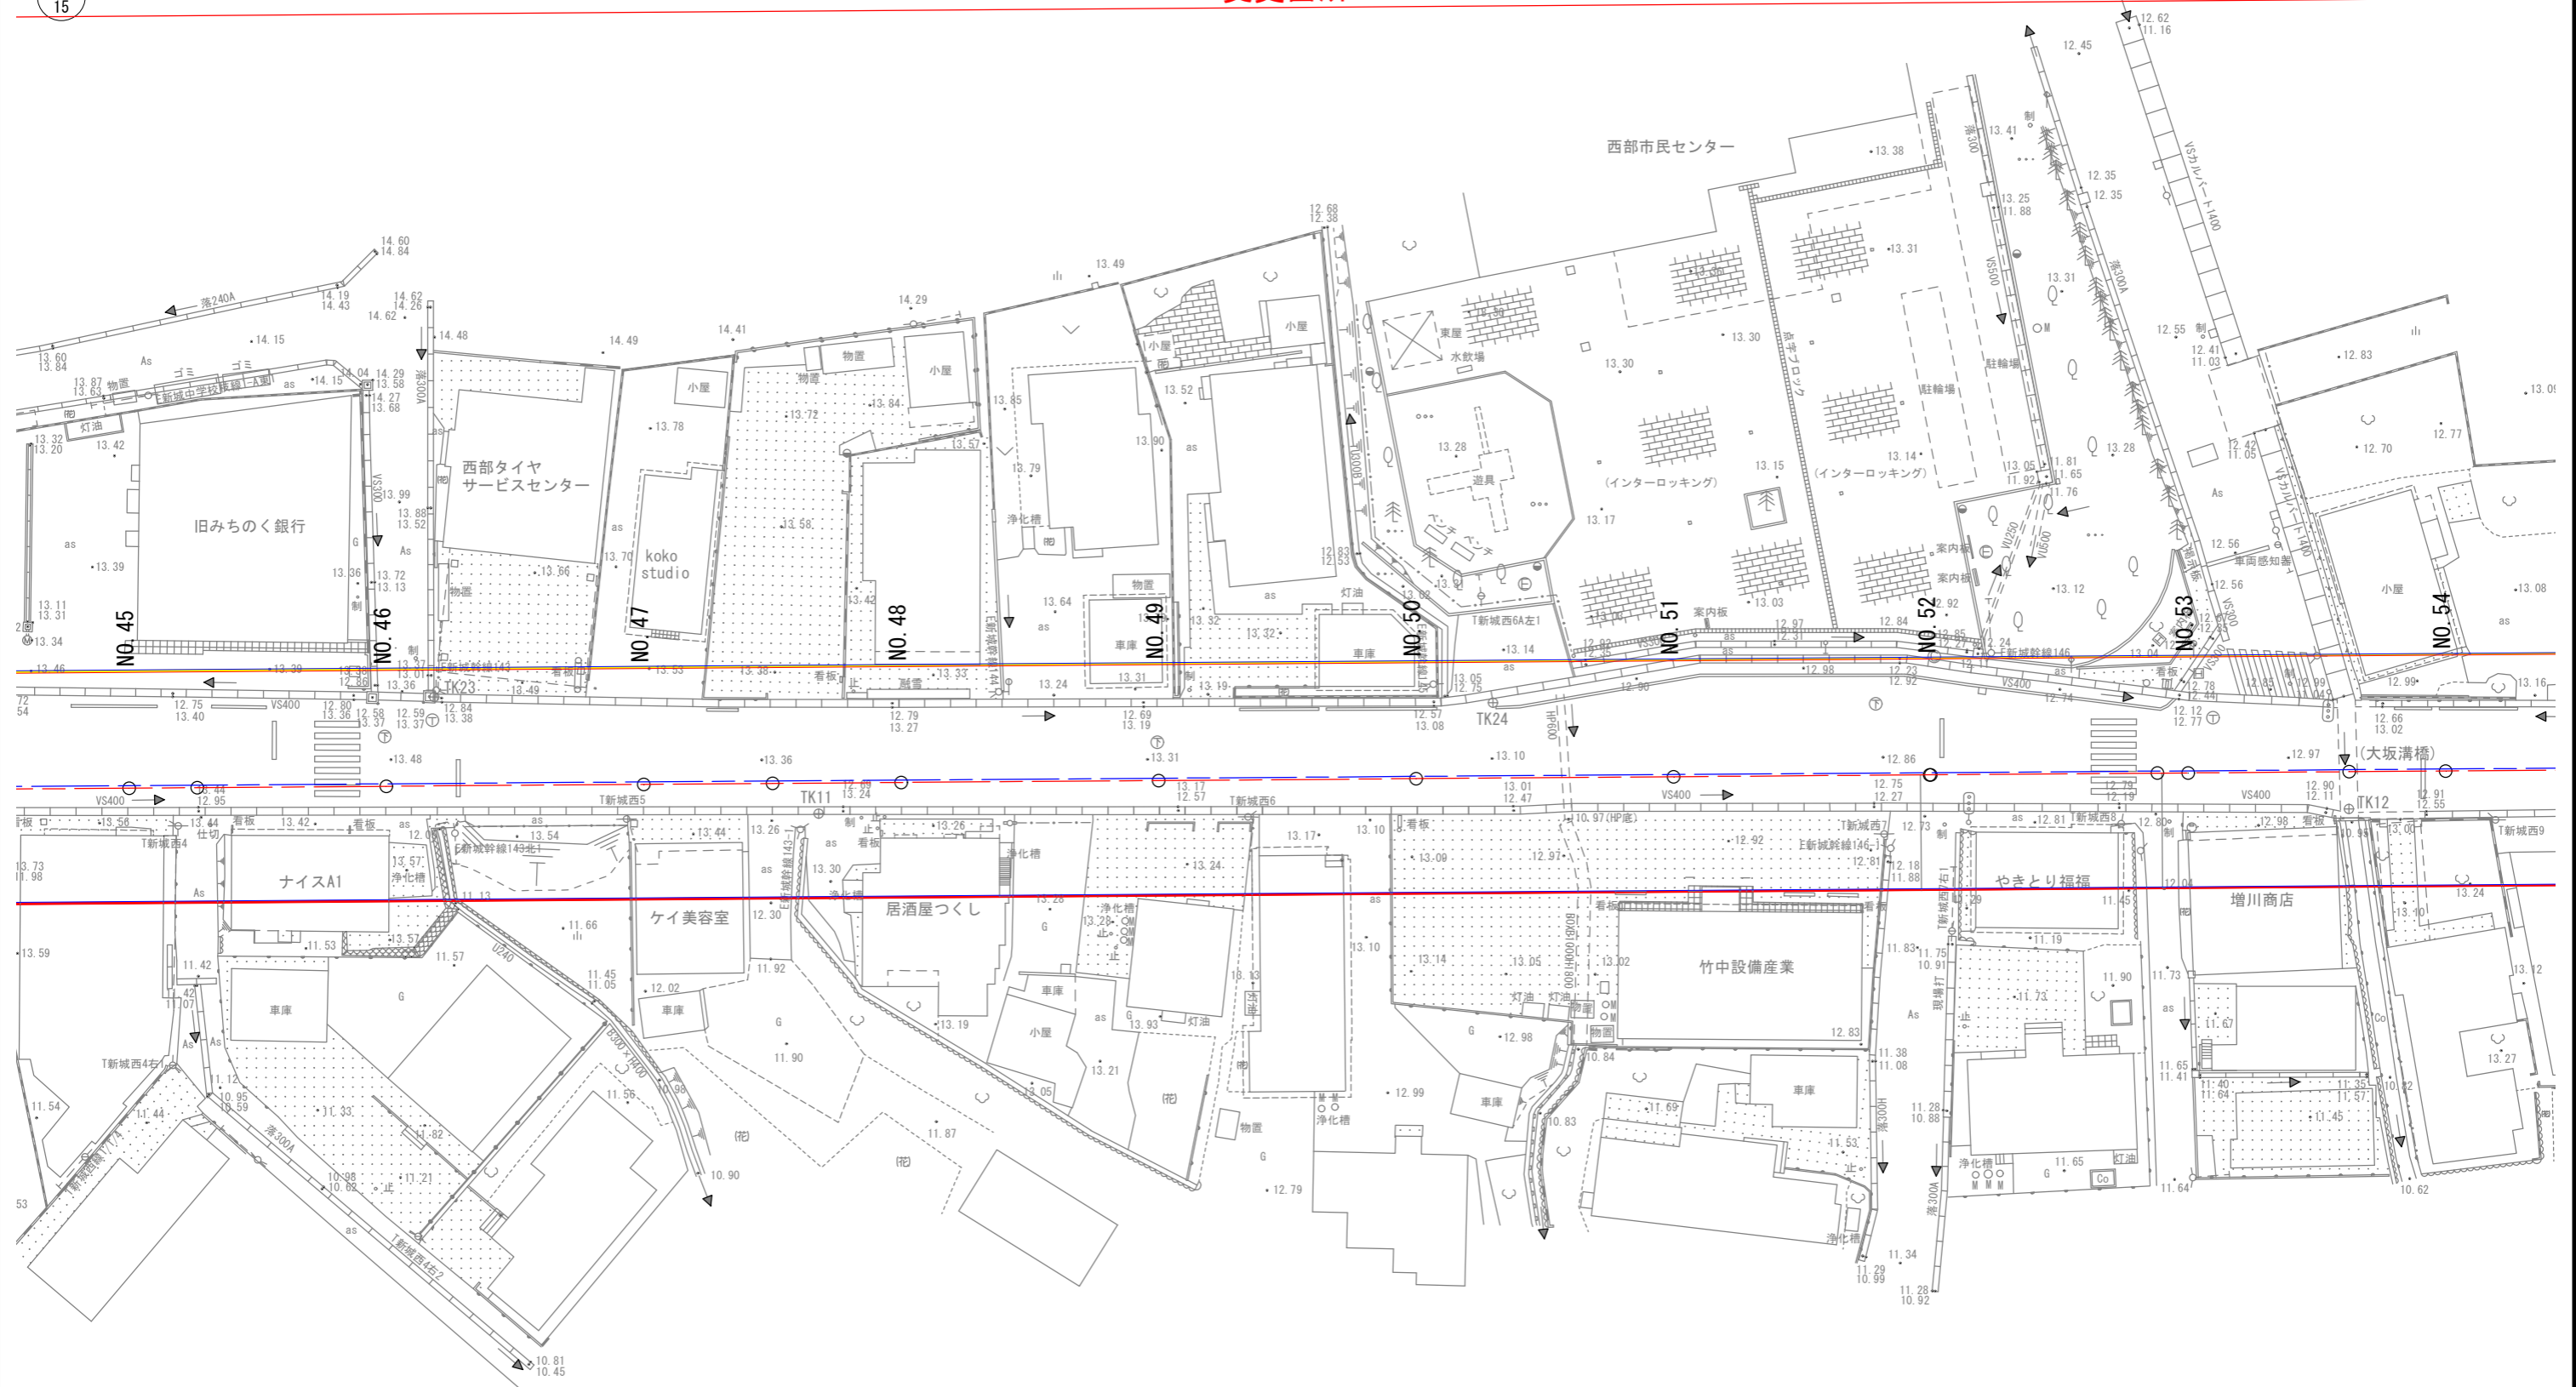


|              |             |       |
|--------------|-------------|-------|
| 令和           | 年度          | 工事    |
| 工事番号         | 第           | 号     |
| 路線名          | 3・4・2号西港新城線 |       |
| 施工箇所         | 青森市大字新城地内   |       |
| 計画図(8/8)     | 縮尺          | 1:500 |
| 図面番号         | 業中          |       |
| 東青地域県民局地域整備部 |             |       |
| 青森県          |             |       |

# 計画図(8/8)

S=1:500

(詳細図)

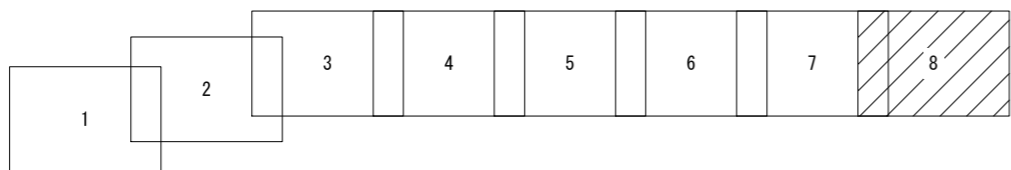

| 凡例   |     |
|--|-----|
| <span style="background-color: yellow; border: 1px solid black; display: inline-block; width: 15px; height: 10px;"></span> | 変更前 |
| <span style="background-color: red; border: 1px solid black; display: inline-block; width: 15px; height: 10px;"></span>    | 変更後 |



変更箇所

