


令和	年度	工事
工事番号	第	号
路線	3・4・2号西滝新城線	
施工箇所	青森市大字新城地内	
平面図(1/4)	縮尺	1:1000
図面番号	業中	
東青地域県民局地域整備部		
青森県		

平面図(1/4)

S=1:1000

(3・4・2号 西滝新城線)

IP. 1
 IA= 19-25-17
 R= 450.000
 CL= 152.535
 SL= 6.541
 TL= 77.006

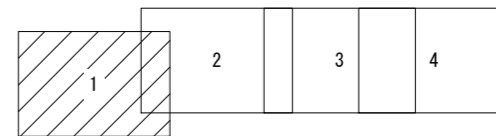

10
15 **【参考】**




令和	年度	工事
工事番号	第	号
路線名	3・4・2号西滝新城線	
施工箇所	青森市大字新城地内	
平面図(2/4)	縮尺	1:1000
図面番号	業中	
東青地域県民局地域整備部		
青森県		

平面図(2/4)

S=1:1000


(3・4・2号 西滝新城線)

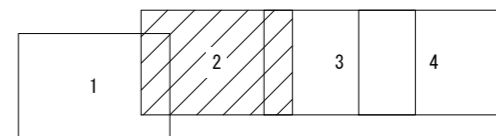

11
15

【参考】

事業区間 L=1200m

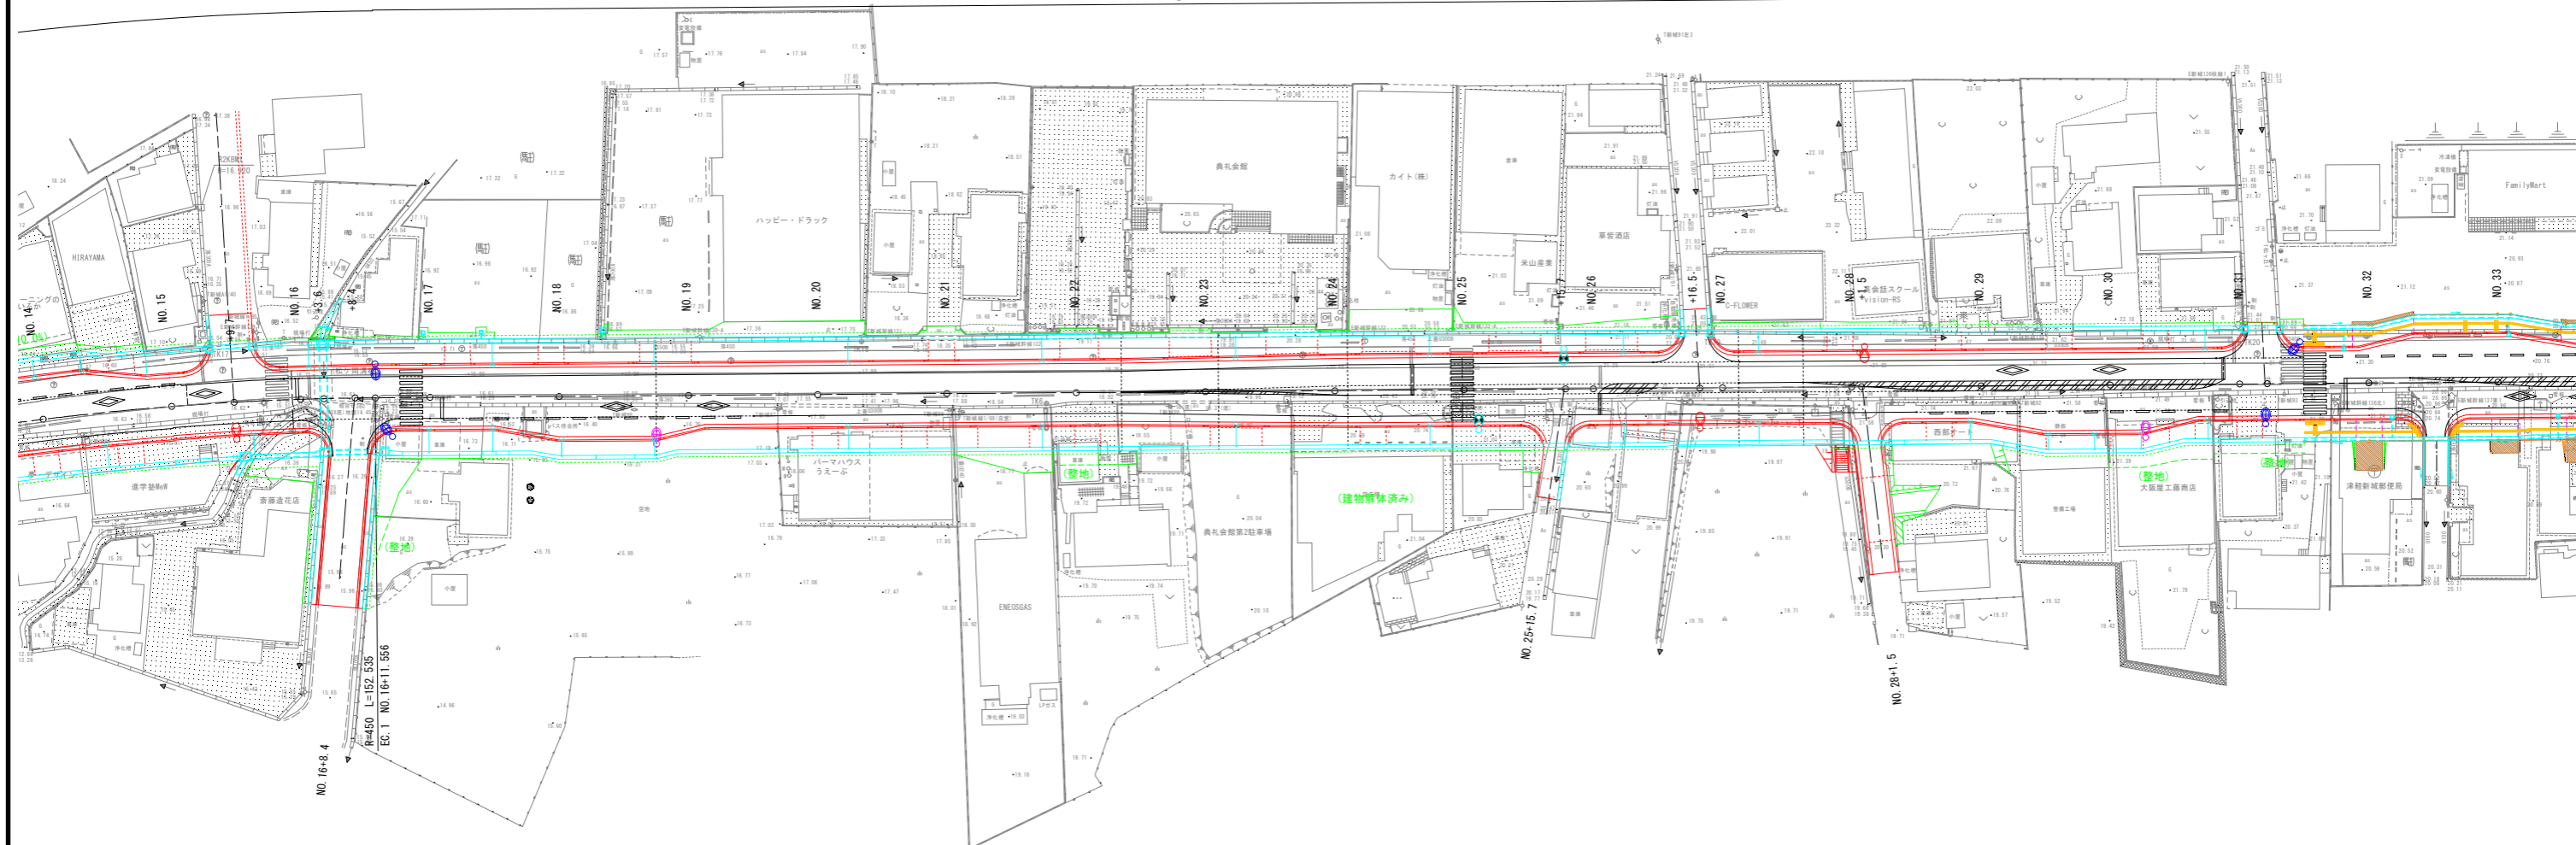


令和	年度	工事
工事番号	第	号
路線名	3・4・2号西滝新城線	
施工箇所	青森市大字新城地内	
平面図(3/4)	縮尺	1:1000
図面番号	業中	
東青地域県民局地域整備部		
青森県		

平面図(3/4)

S=1:1000


(3・4・2号 西滝新城線)

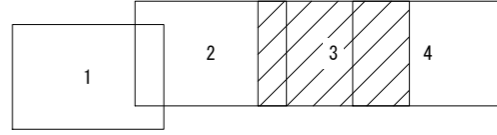

12
15


【参考】

事業区間 L=1200m

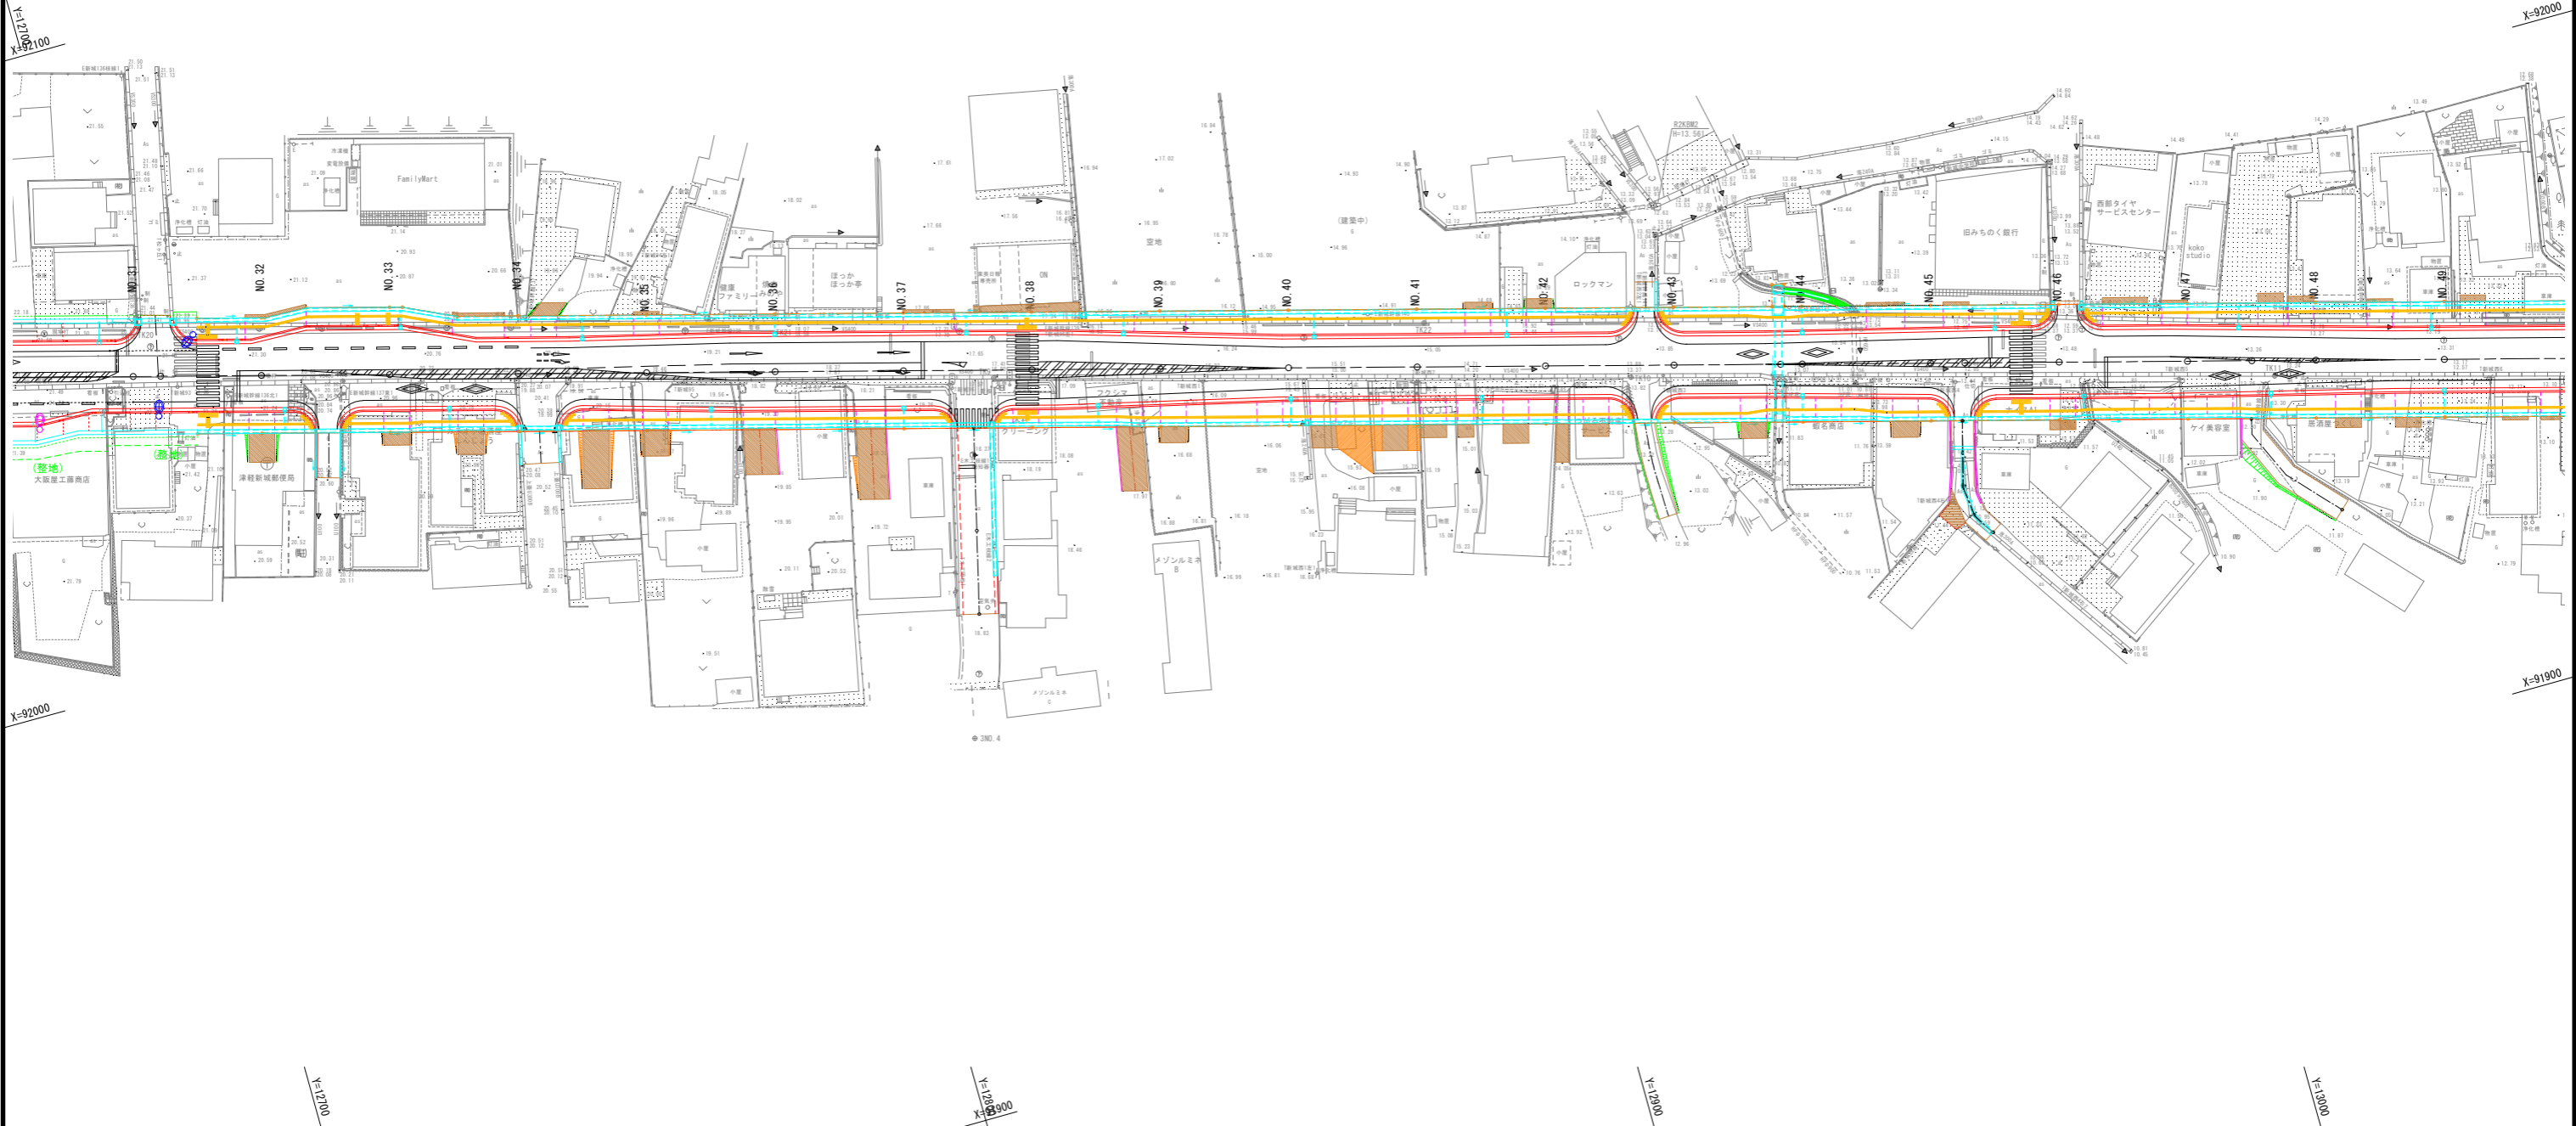

令和	年度	14
工事番号	第	号
路線名	3・4・2号西滝新城線	
施工箇所	青森市大字新城地内	
平面図(4/4)	縮尺	1:1000
図面番号	業中	
00東青地域県民局地域整備部		
青森県		


平面図(4/4)
S=1:1000
(3・4・2号 西滝新城線)

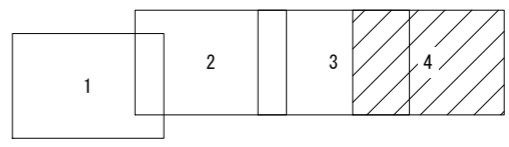

13
15 【参考】

事業区間 L=1200m

終点

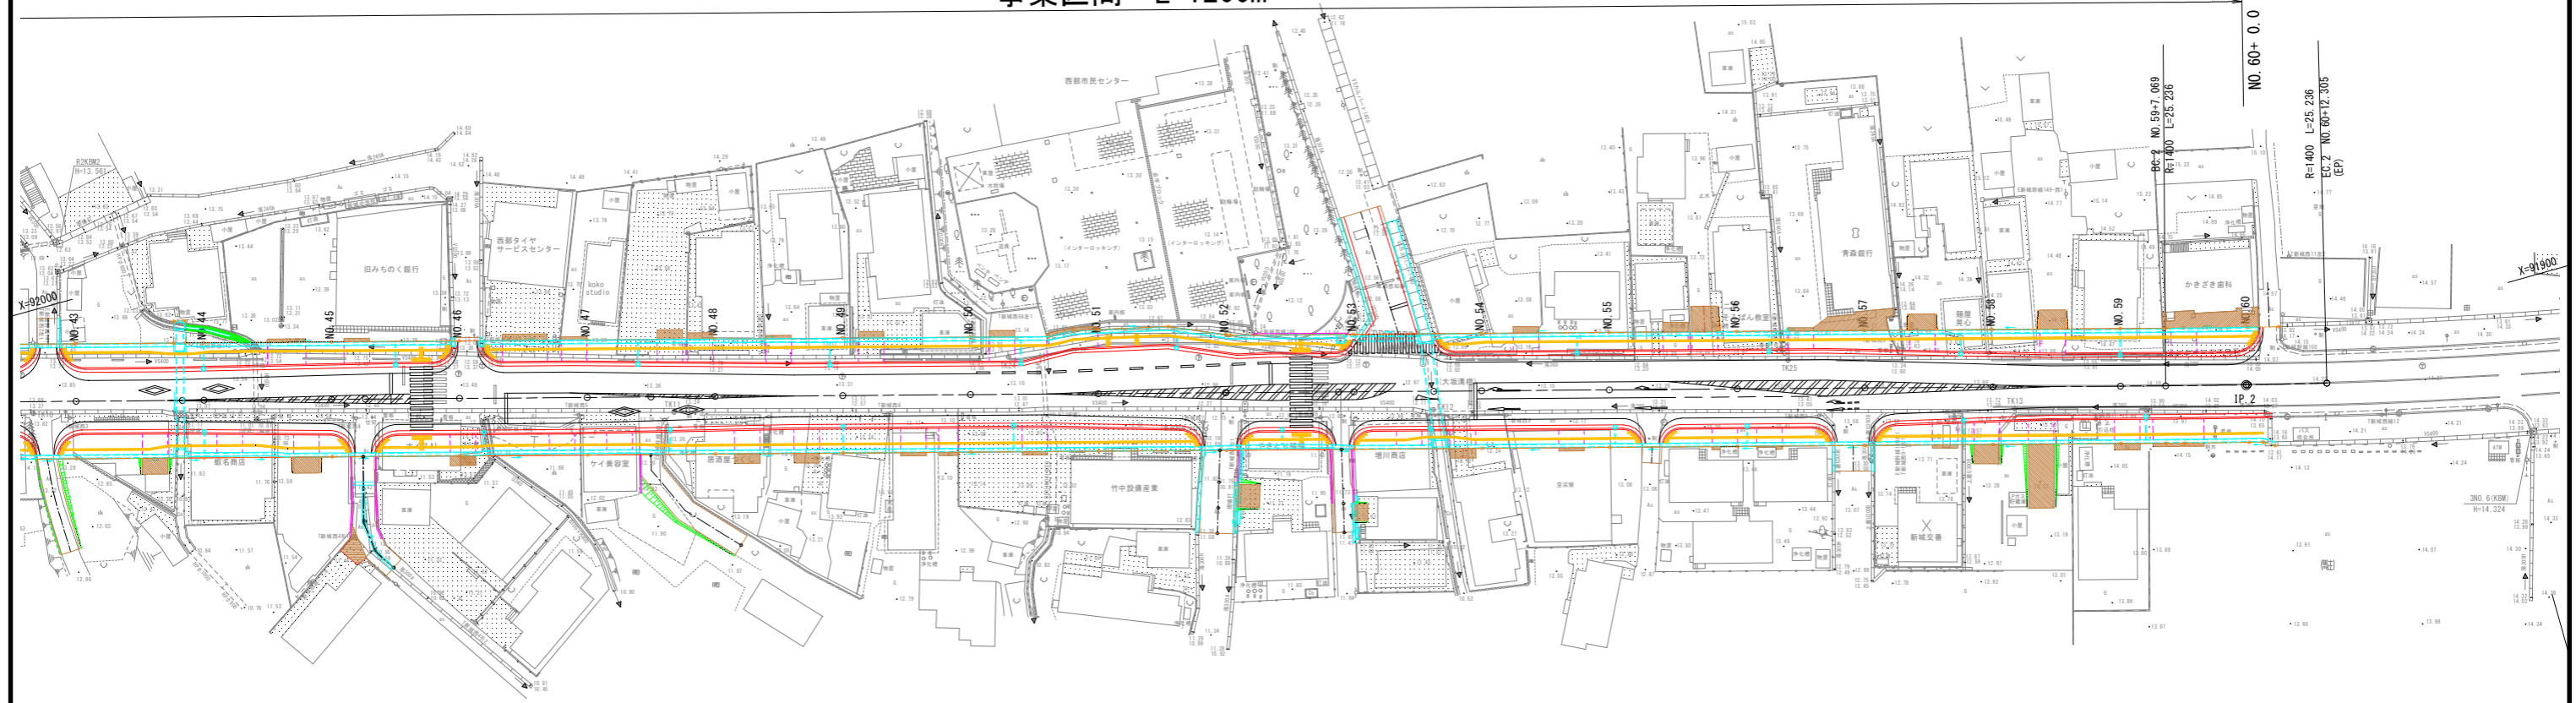

IP. 2
1A= 1-01-59
R = 1400.000
CL= 25.236
SL= 0.057
TL= 12.616

