


別紙（会場イメージ図／B1F）

赤線…使用可能エリア

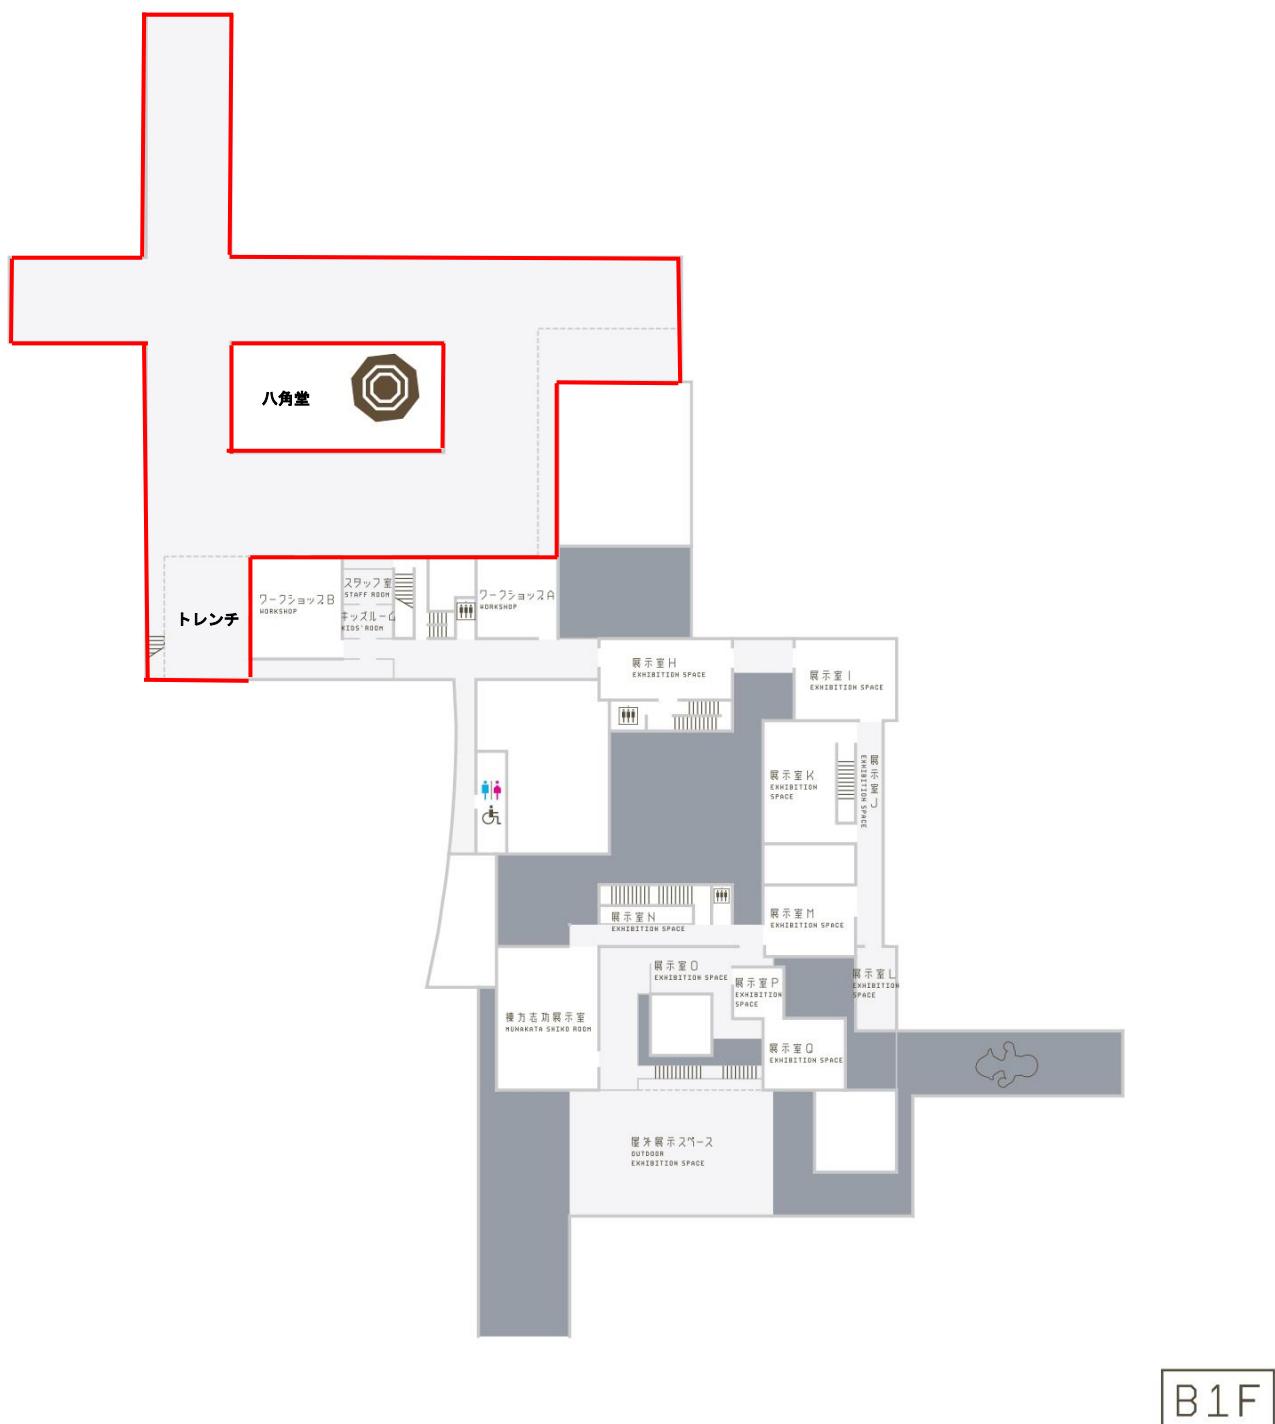

別紙（会場イメージ図／1F）

赤線…使用可能エリア

青線…八角堂周辺への導線

