

平成27年度の場内整備工事の実施内容

(「現場地下水浄化計画」に基づく地下水浄化対策工事)

(平成27年度)


工事内容	備考
揚水井戸設置工 N=22箇所	8月完了 ※7/31=4箇所、8/18=2箇所、8/24=7箇所、8/31=9箇所
揚水排水管工 L=827m	8月完了
中央沢設置工 1式 〔池の設置含む〕	6月完了
揚水ポンプ設置 (2箇所) 流末部貯留槽→池→3,000m ³ 雨水貯留池にポンプアップ	7月完了
雨水貯留池設置工 N=3箇所 〔3,000m ³ ・150m ³ ・80m ³ 〕	7月完了 ※貯留水を確実に利用できるように3,000m ³ 雨水貯留池内への浸透柵設置 (6箇所) は取り止め
貯留水配水管工 L=787m	8月完了

(参考) 年度別工事内容 (H29~H34)

施工年度	工事内容	備考
H28	追加対策工 (浸透柵等)	揚水井戸の揚水量等を見ながら、必要に応じて実施
H29	追加対策工 (揚水井戸、注水井戸等)	H28中間評価により、必要に応じて実施
H33	防災調整池撤去・流末整備	
	場外西沢水路等整備	
H34	浸出水処理施設撤去	
	浸出水貯留池撤去	
	処理水放流管撤去	
	浸出水導水管撤去	
	雨水排水路 (階段水路) 撤去、自然沢復旧	
	鉛直遮水壁撤去 (一部)	
	雨水貯留池撤去	
	揚水井戸等撤去・閉塞	

場内整備工事の実施内容

県境不法投棄現場平面図
青森県三戸郡田子町大字茂市字川倉ノ上地内

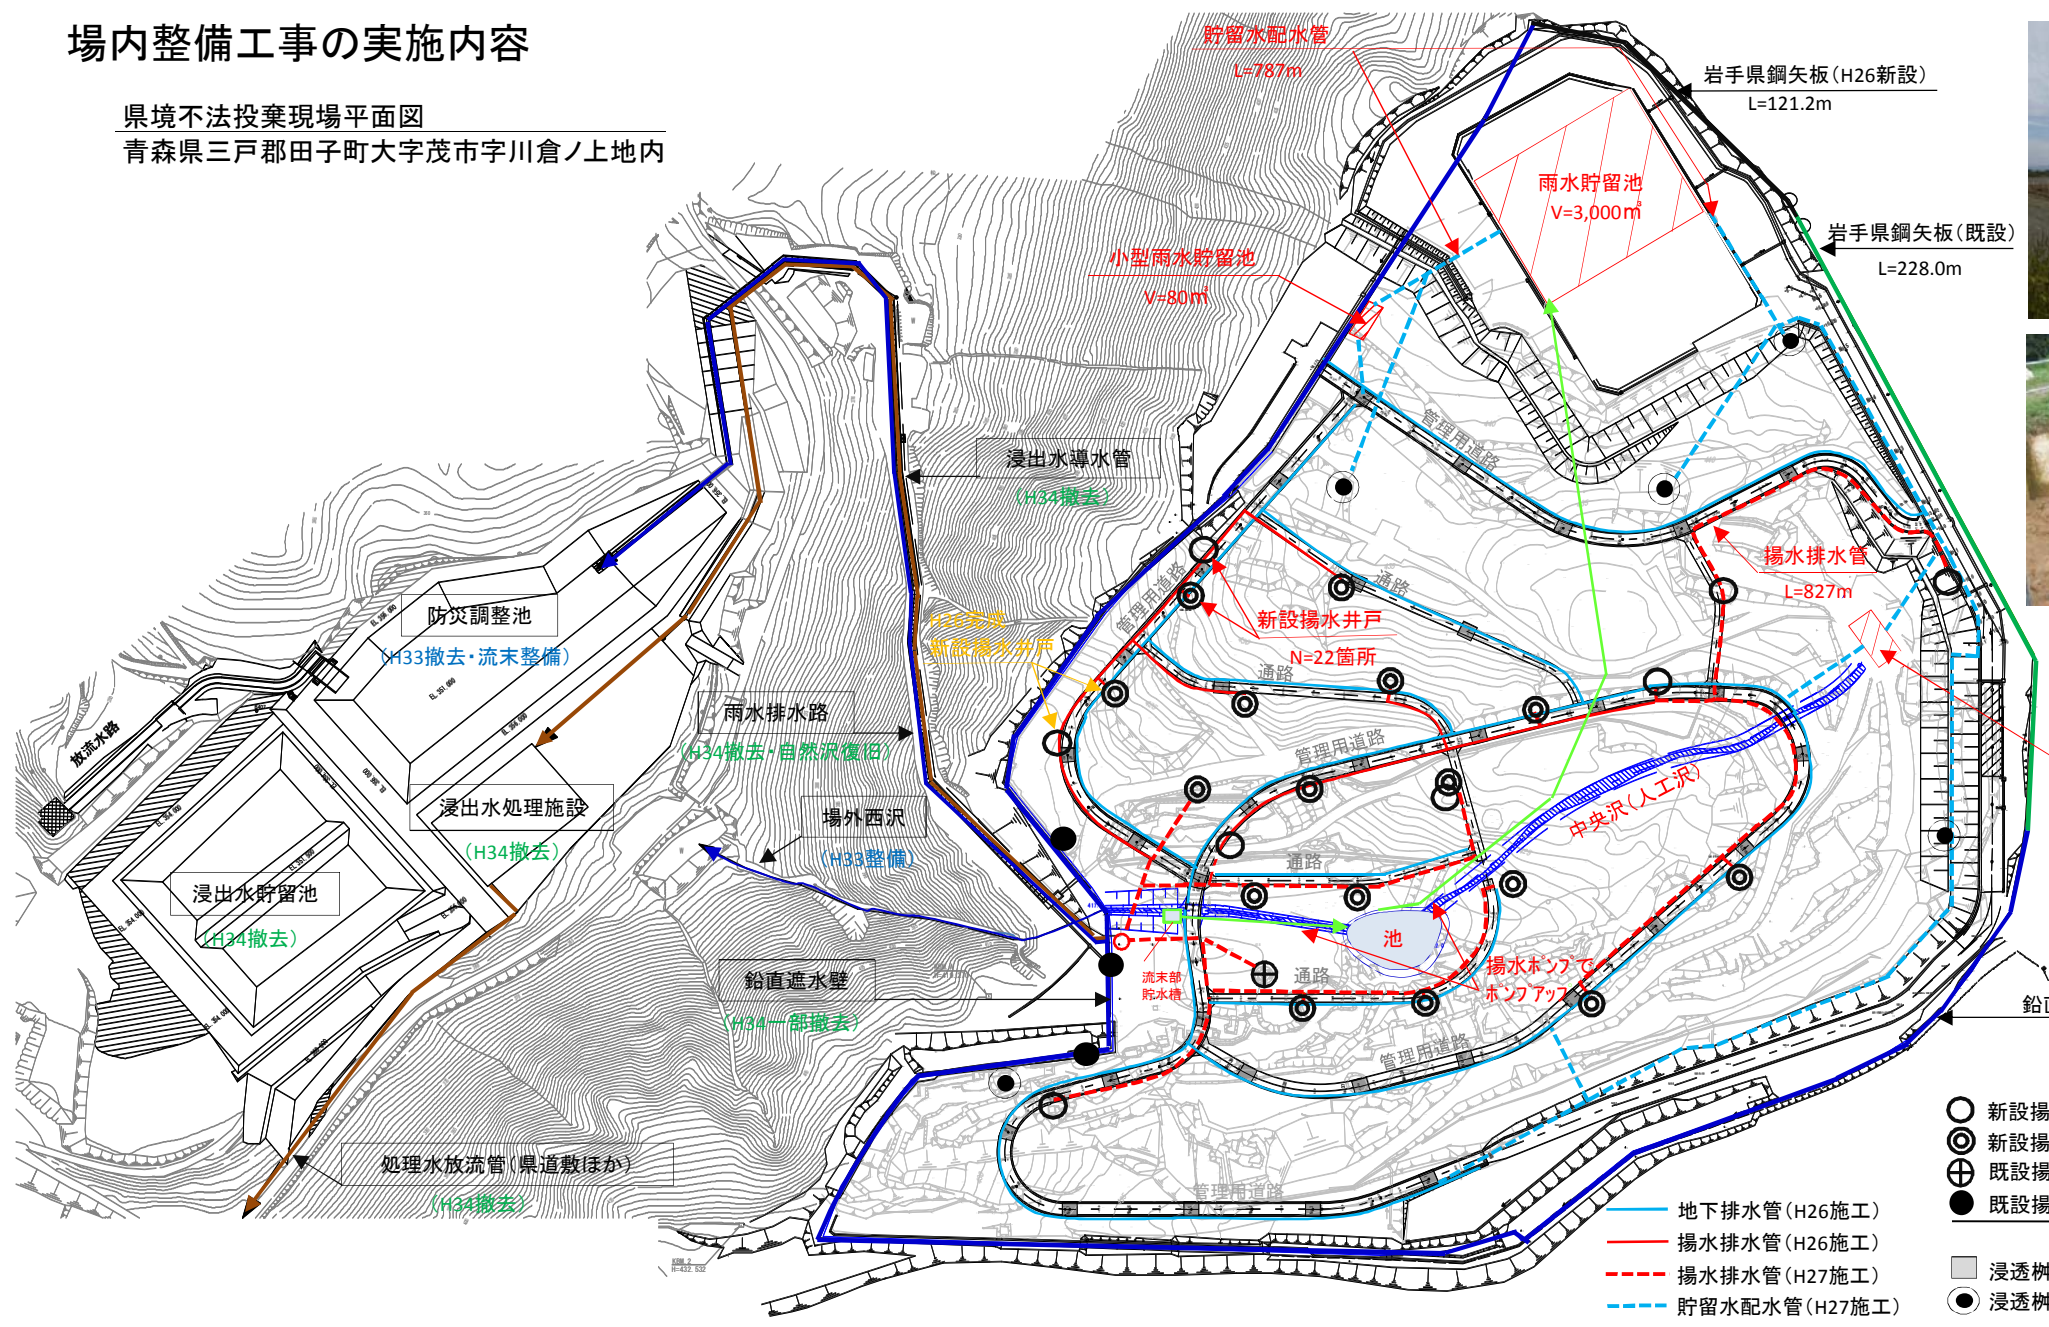

- 新設揚水井戸(第一帯水層) 8箇所
- ◎ 新設揚水井戸(第二帯水層) 16箇所
- ⊕ 既設揚水井戸(第一帯水層) 1箇所
- 既設揚水井戸(第二帯水層) 3箇所
- 計 28箇所
- 浸透柵 33箇所
- 浸透柵(つぼ穴利用) 5箇所

