



# 図3 - 2 全体施設配置計画図

各種自然災害対策事業に係る  
 所法即應成本計画決定業務  
 第 号  
 青森県三戸郡田子町  
 大字及市字川原ノ上地区  
 縮尺 1:2500  
 業中  
 青 森 県

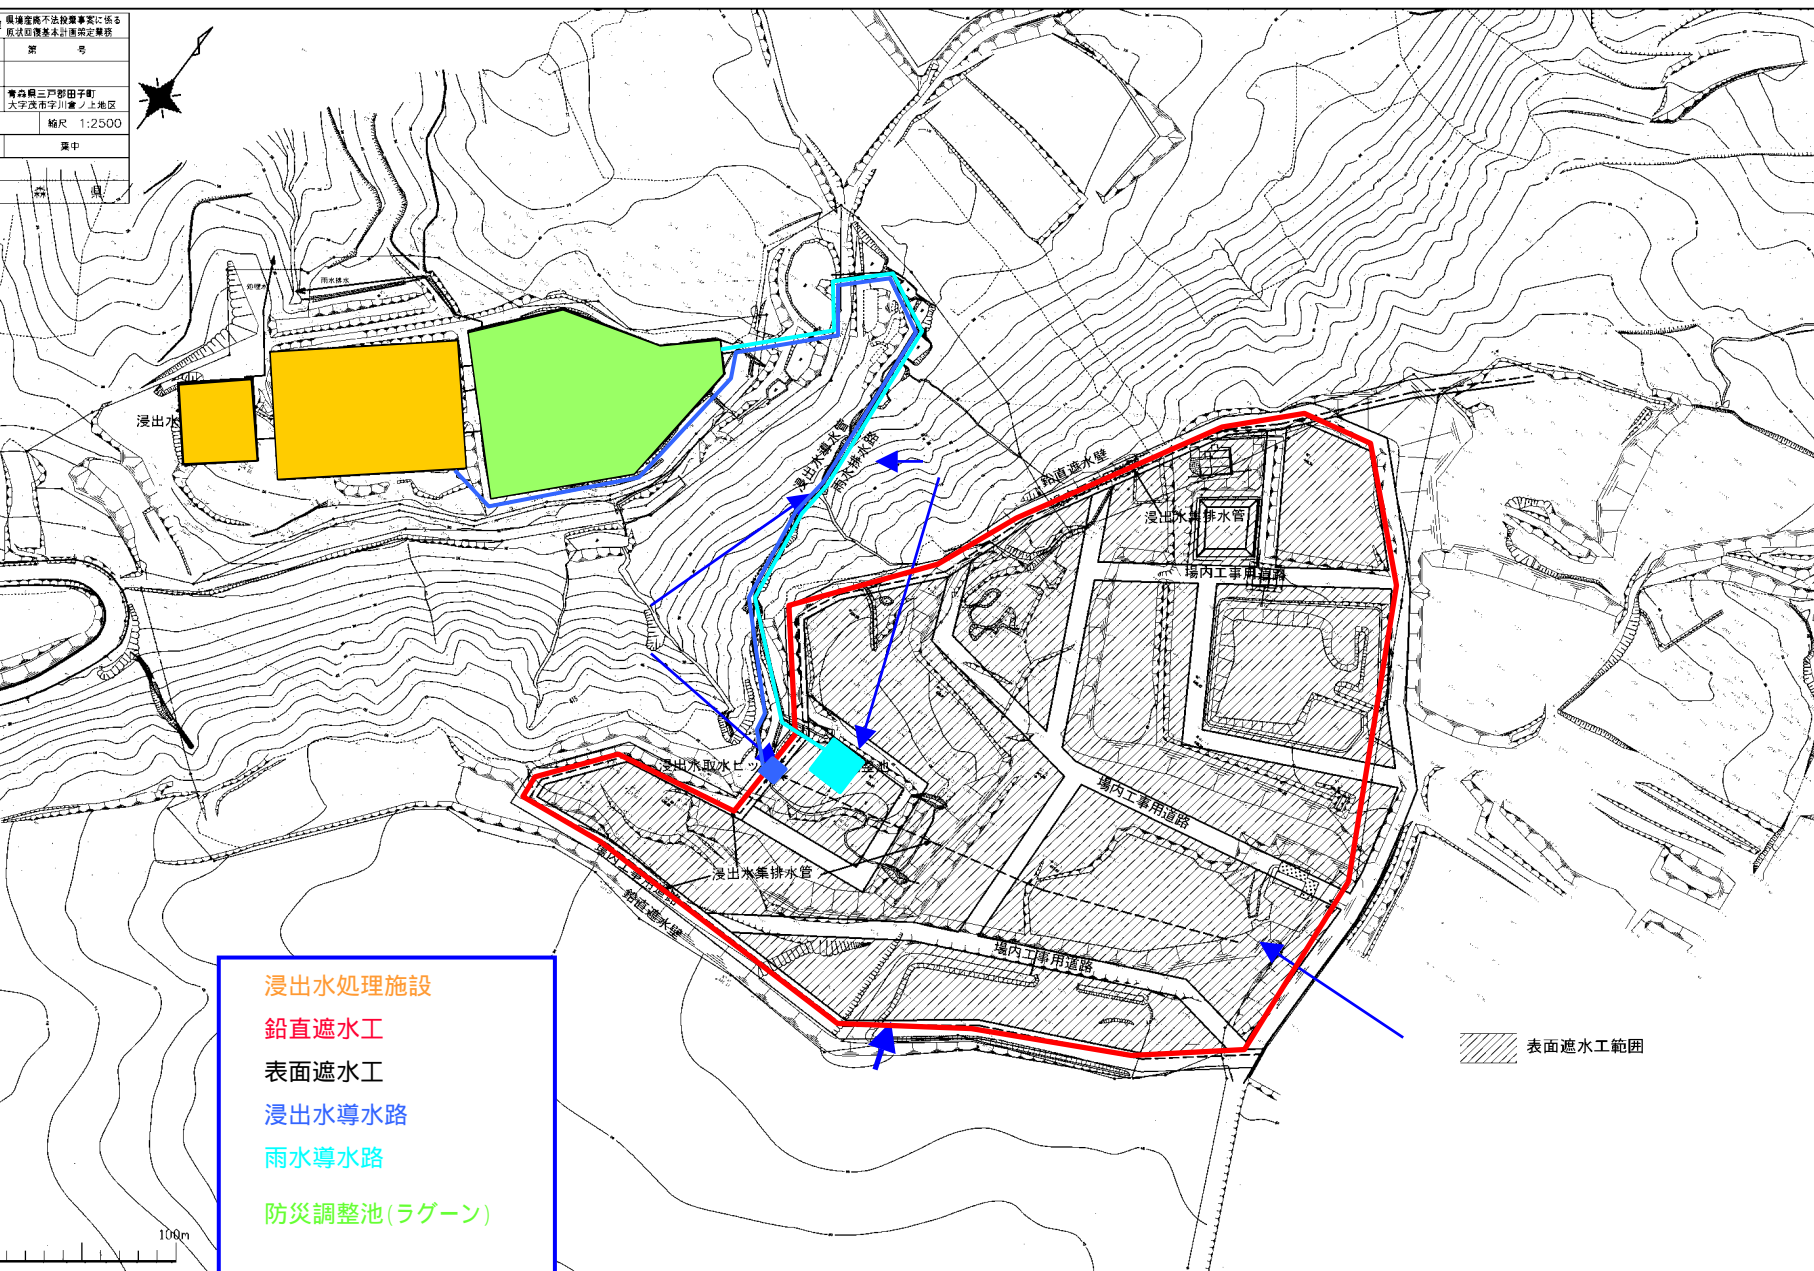

- 浸出水処理施設
- 鉛直遮水工
- 表面遮水工
- 浸出水導水路
- 雨水導水路
- 防災調整池(ラグーン)

 表面遮水工範囲

100m