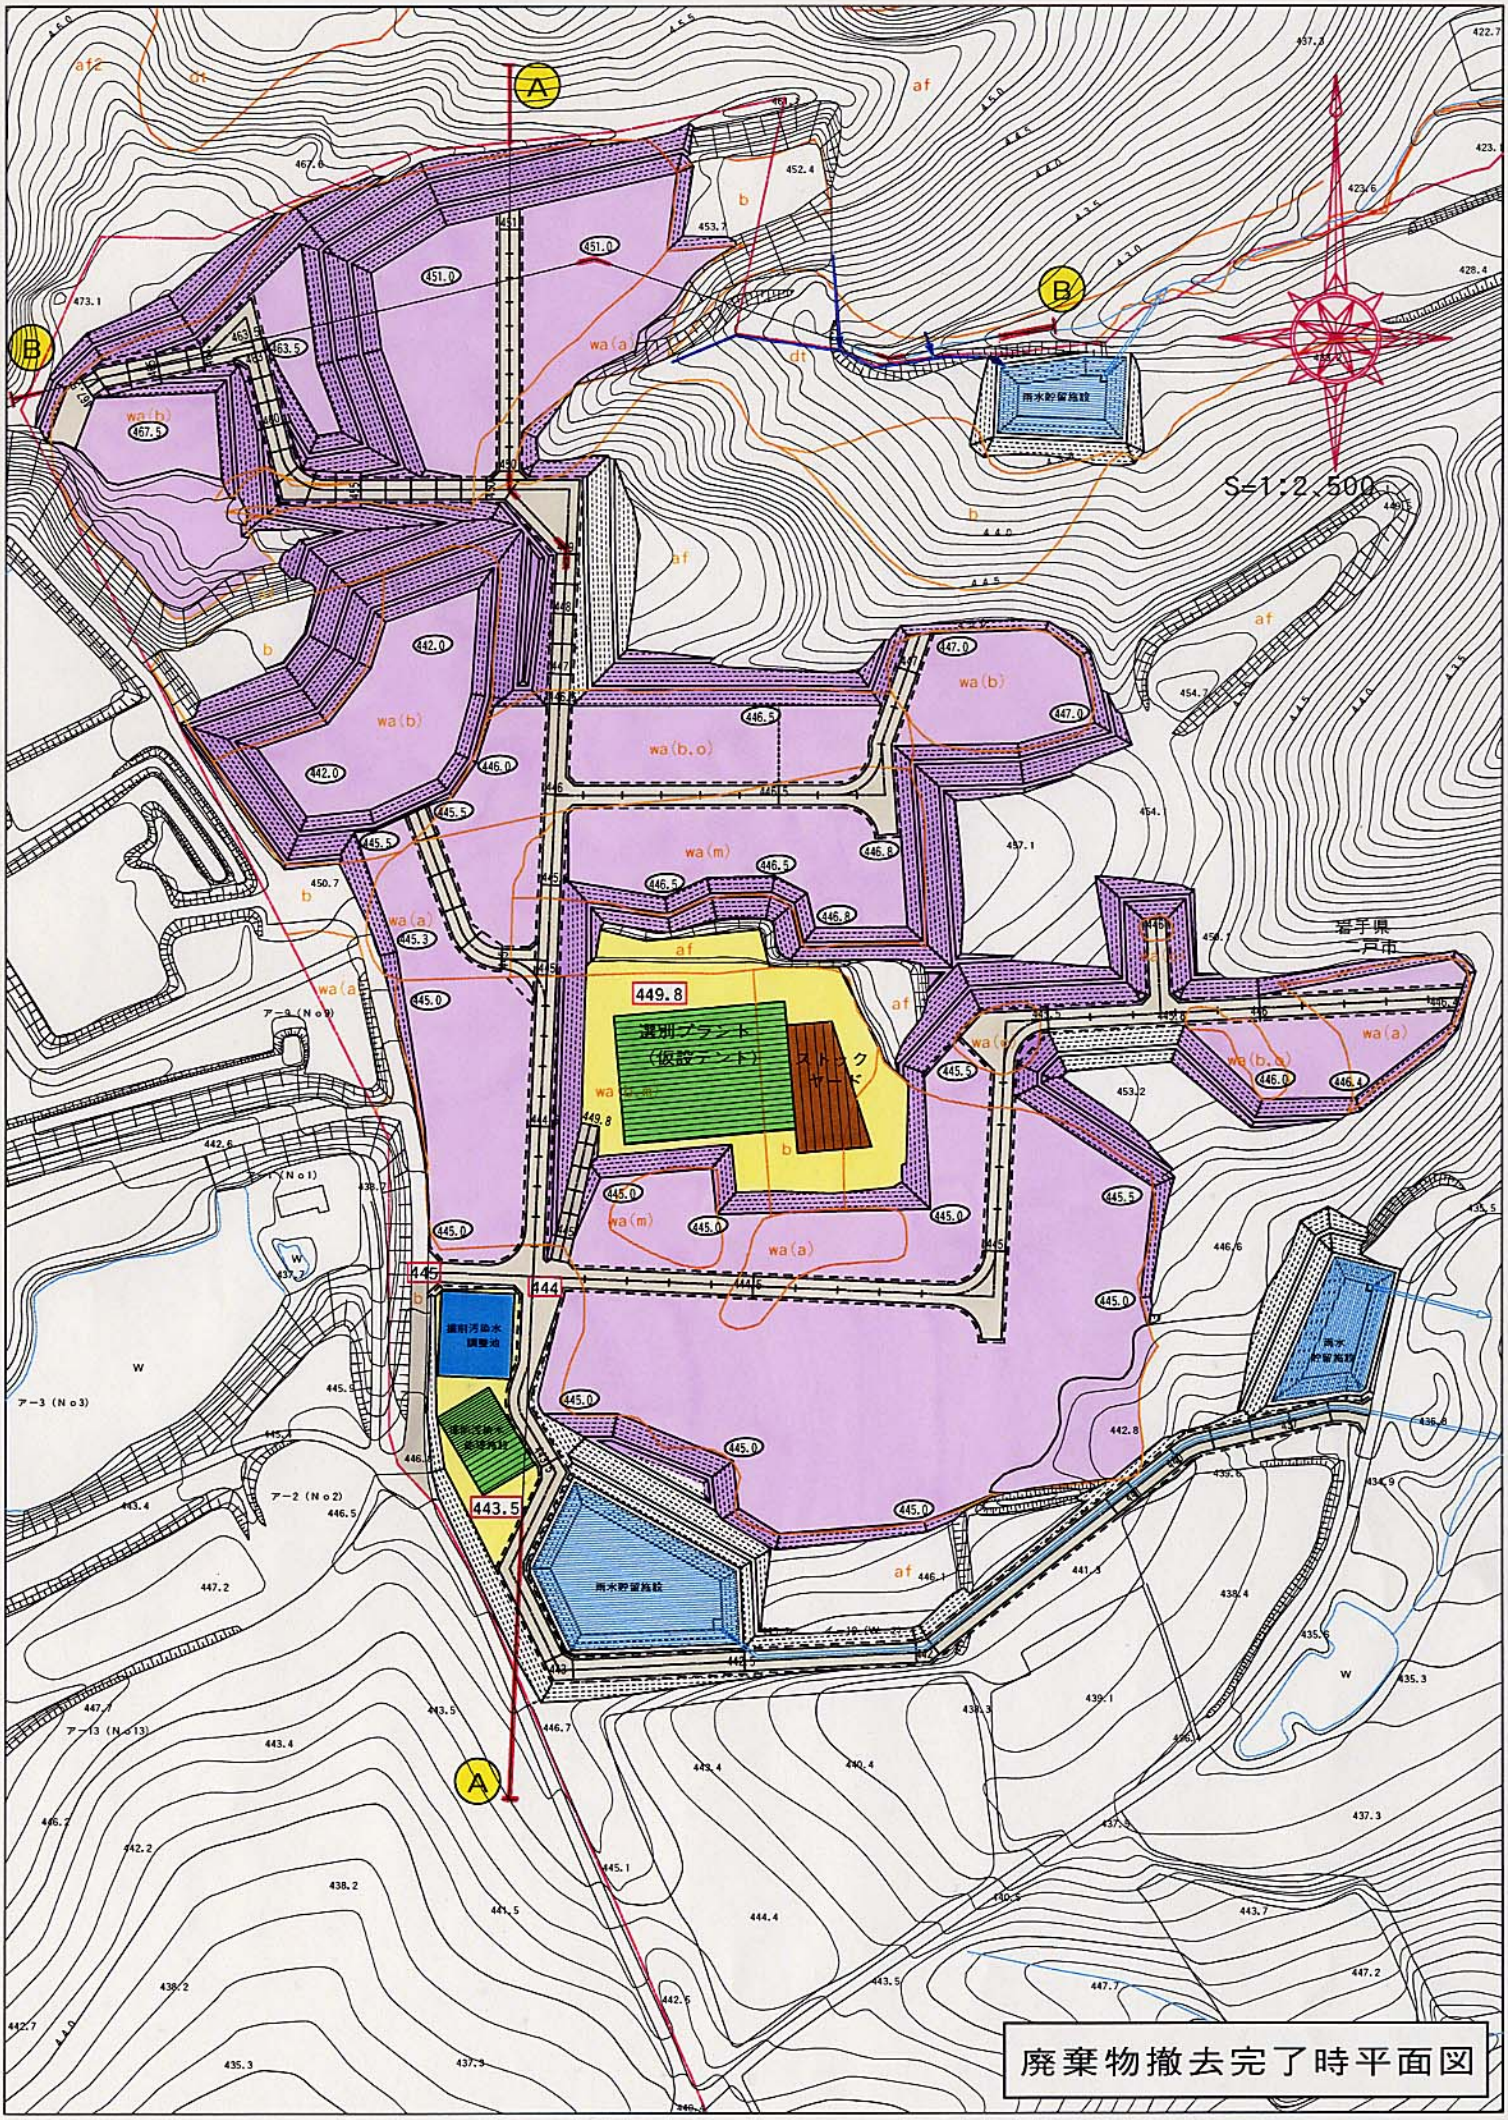


廃棄物撤去完了時平面図