

参考図 仮設浄水プラント配置図

縮尺	1:1000
図例	
北	




遮水シートによる
表面遮水

撤去

雨水排水溝設置


仮設浄水プラント設置

浸出水処理施設、
浸出水貯留池、
防災調整池 工事

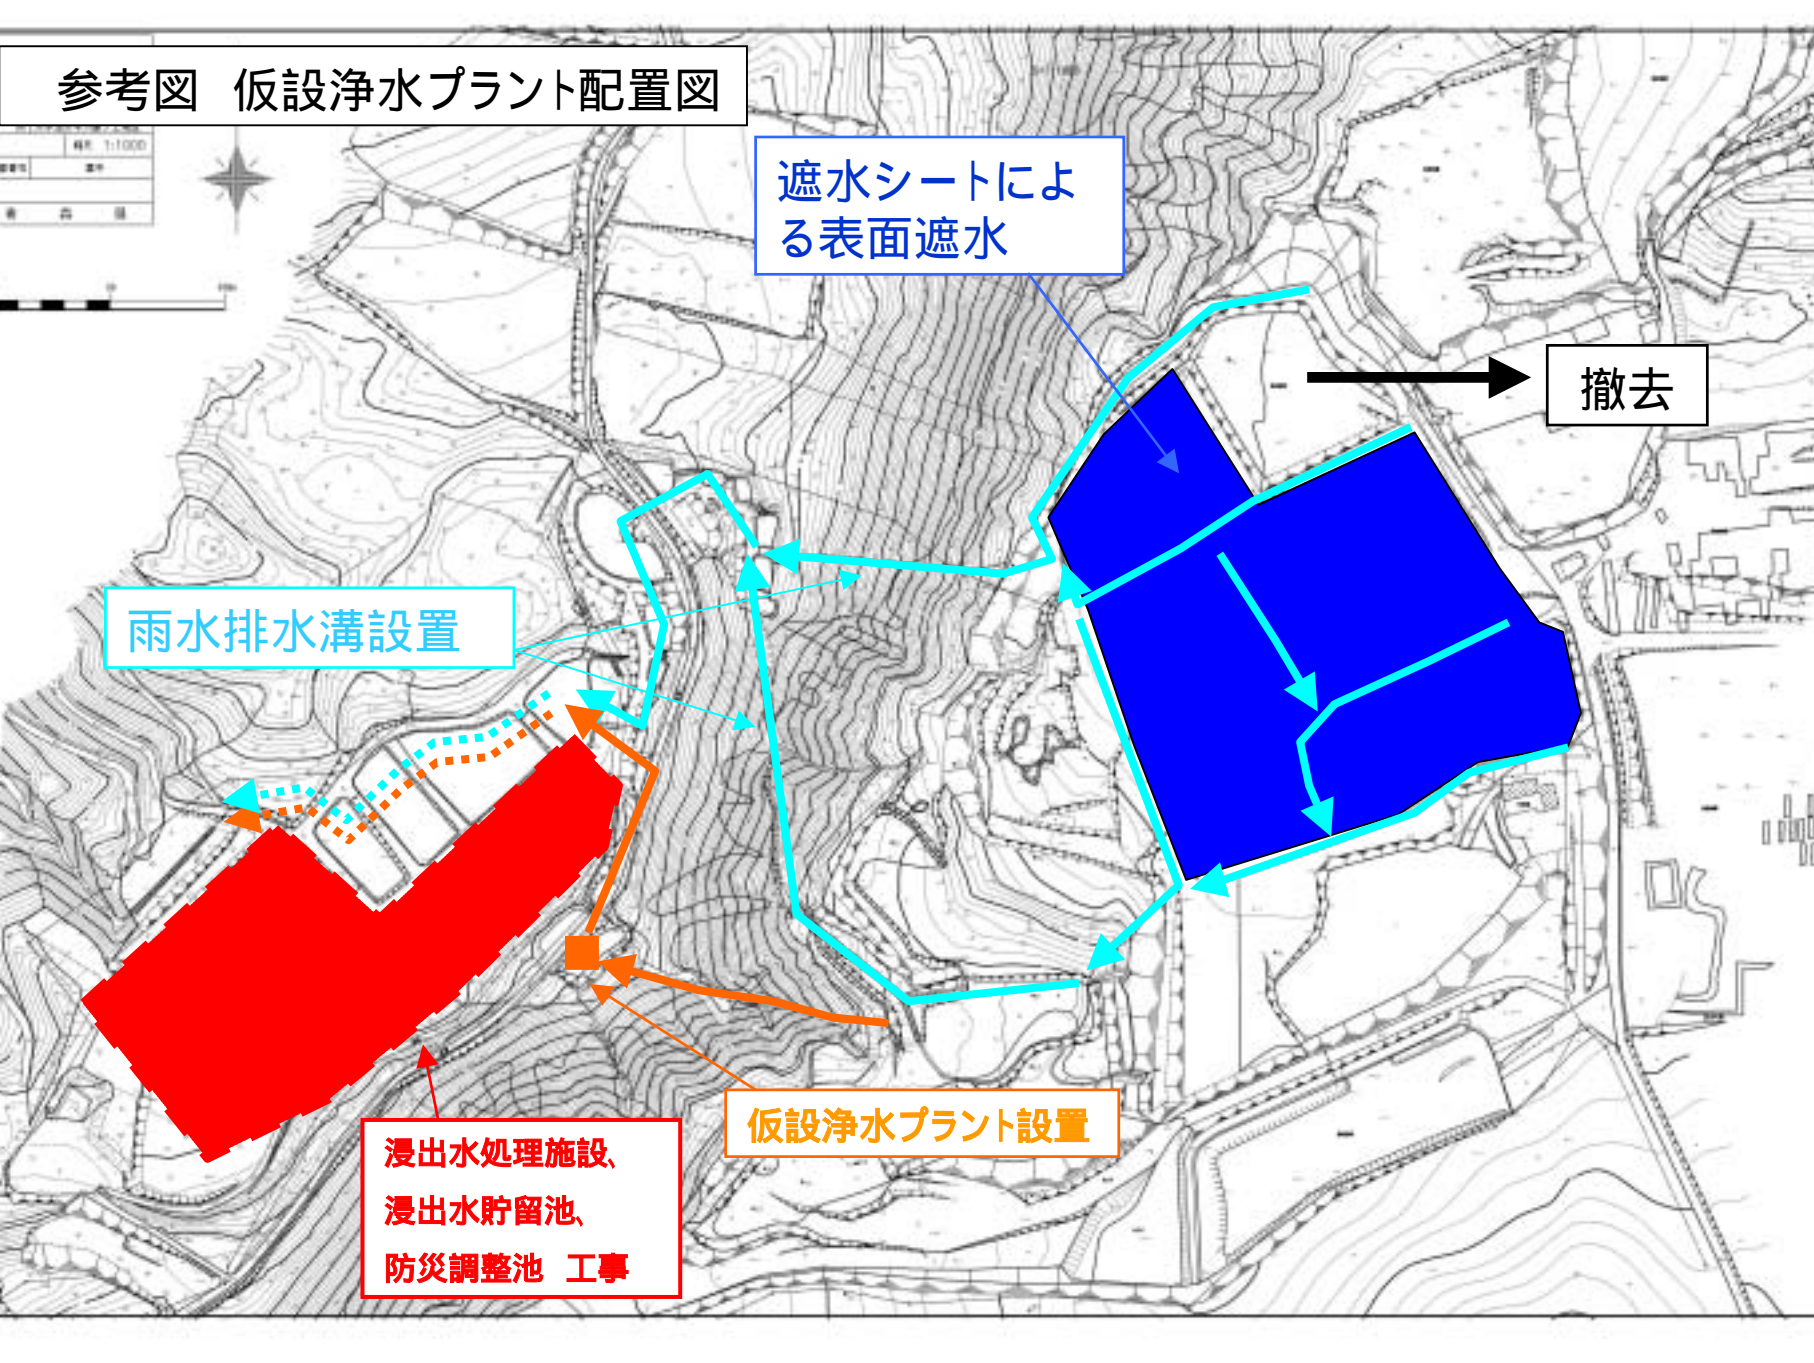

参考図 全体施設配置計画図

各種自然災害対策事業に係る
 所法即應成本計画決定業務
 第 号
 青森県三戸郡田子町
 大字及市字川原ノ上地区
 縮尺 1:2500
 業中
 青 森 県

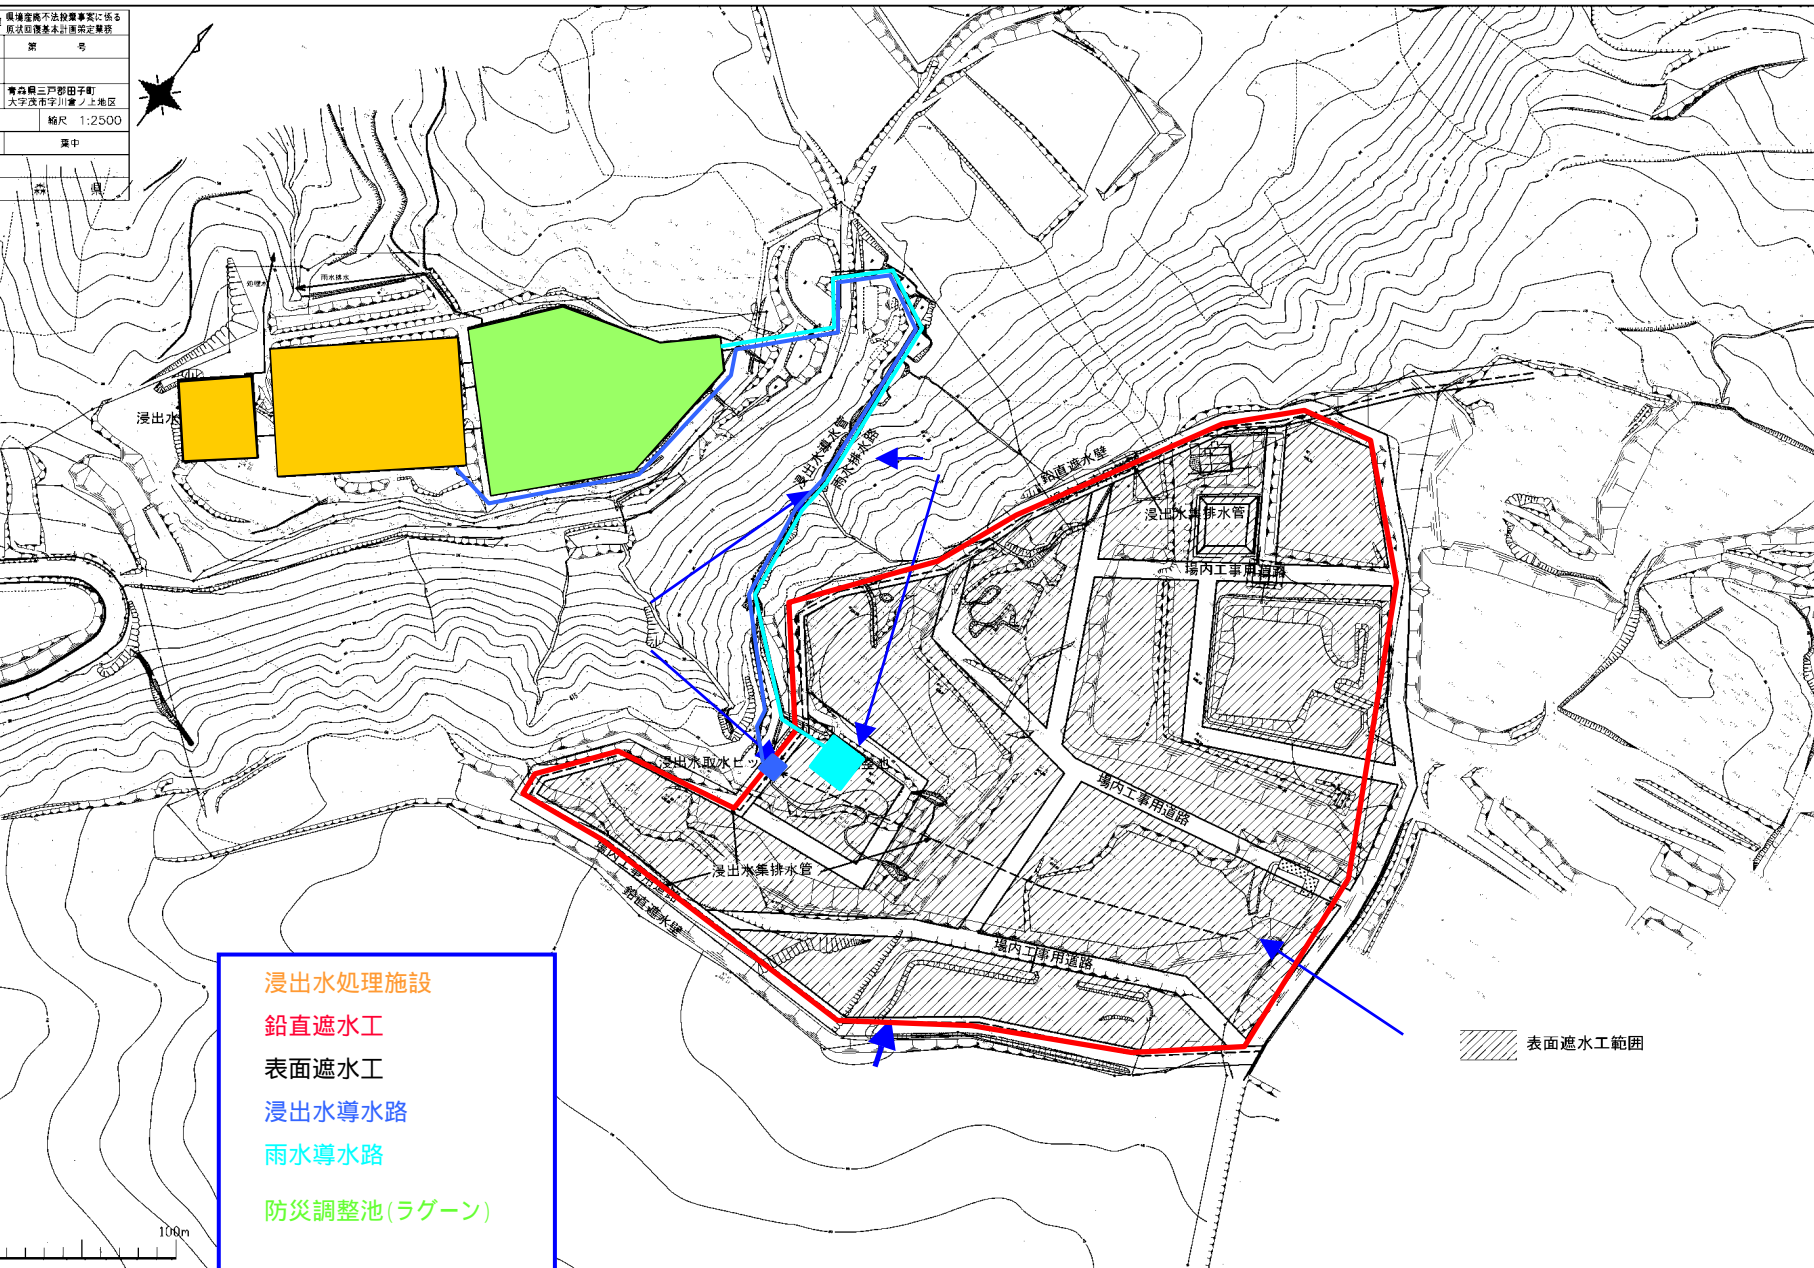

- 浸出水処理施設
- 鉛直遮水工
- 表面遮水工
- 浸出水導水路
- 雨水導水路
- 防災調整池(ラグーン)

表面遮水工範囲

100m

表 工事工程計画(汚染拡散防止対策事業)

主要工事内容	H15 年度	H16 年度	H17 年度	H18 年度	H19～ H24年度
実施設計	■				
浸出水処理施設	■	■			
浸出水調整施設	■	■			
有害廃棄物の一部撤去	■	■	■	■	
浸出水集排水施設			■	■	
鉛直遮水壁工等			■	■	
廃棄物撤去及び浄化					■
応急対策	■	■			