

## 平成27年度の場内整備工事の実施内容

「現場地下水浄化計画」に基づき地下水浄化対策を進めるため、平成27年度に以下の工事を実施する。

(平成27年度)

工事内容	実施工程						備考
	4月	5月	6月	7月	8月	9月	
揚水井戸設置工 N=22箇所			■				揚水井戸10箇所掘削、揚水ポンプ22箇所据付 (完成した揚水井戸から順次揚水開始)  [H26は揚水井戸14箇所掘削、揚水ポンプ 2箇所据付 (2箇所完成し、揚水開始)]
揚水排水管工 L=1,082m			■				
中央沢設置工 1式 [池の設置含む]			■				
揚水ポンプ設置				■			池に貯まった雨水を雨水貯留池にポンプアップ (雨水貯留池が完成するまでは浸透柵に直接 ポンプアップ注水)
雨水貯留池設置工 N=3箇所 [・3,000m <sup>3</sup> ・150m <sup>3</sup> ・80m <sup>3</sup> ]		■					3,000m <sup>3</sup> の雨水貯留池についてはH26に土工の み完了
貯留水配水管工 L=1,200m					■		


(参考) 年度別工事内容 (H29~H34)

施工年度	工事内容	備考
H29	追加対策工 (揚水井戸、注水井戸等)	H28中間評価により、必要に応じて実施
H33	防災調整池撤去・流末整備	
	場外西沢水路等整備	
H34	浸出水処理施設撤去	
	浸出水貯留池撤去	
	処理水放流管撤去	
	浸出水導水管撤去	
	雨水排水路 (階段水路) 撤去、自然沢復旧	
	鉛直遮水壁撤去 (一部)	
	雨水貯留池撤去	
	揚水井戸等撤去・閉塞	


# 場内整備工事の実施内容

県境不法投棄現場平面図  
青森県三戸郡田子町大字茂市字川倉ノ上地内

※赤字はH27完了

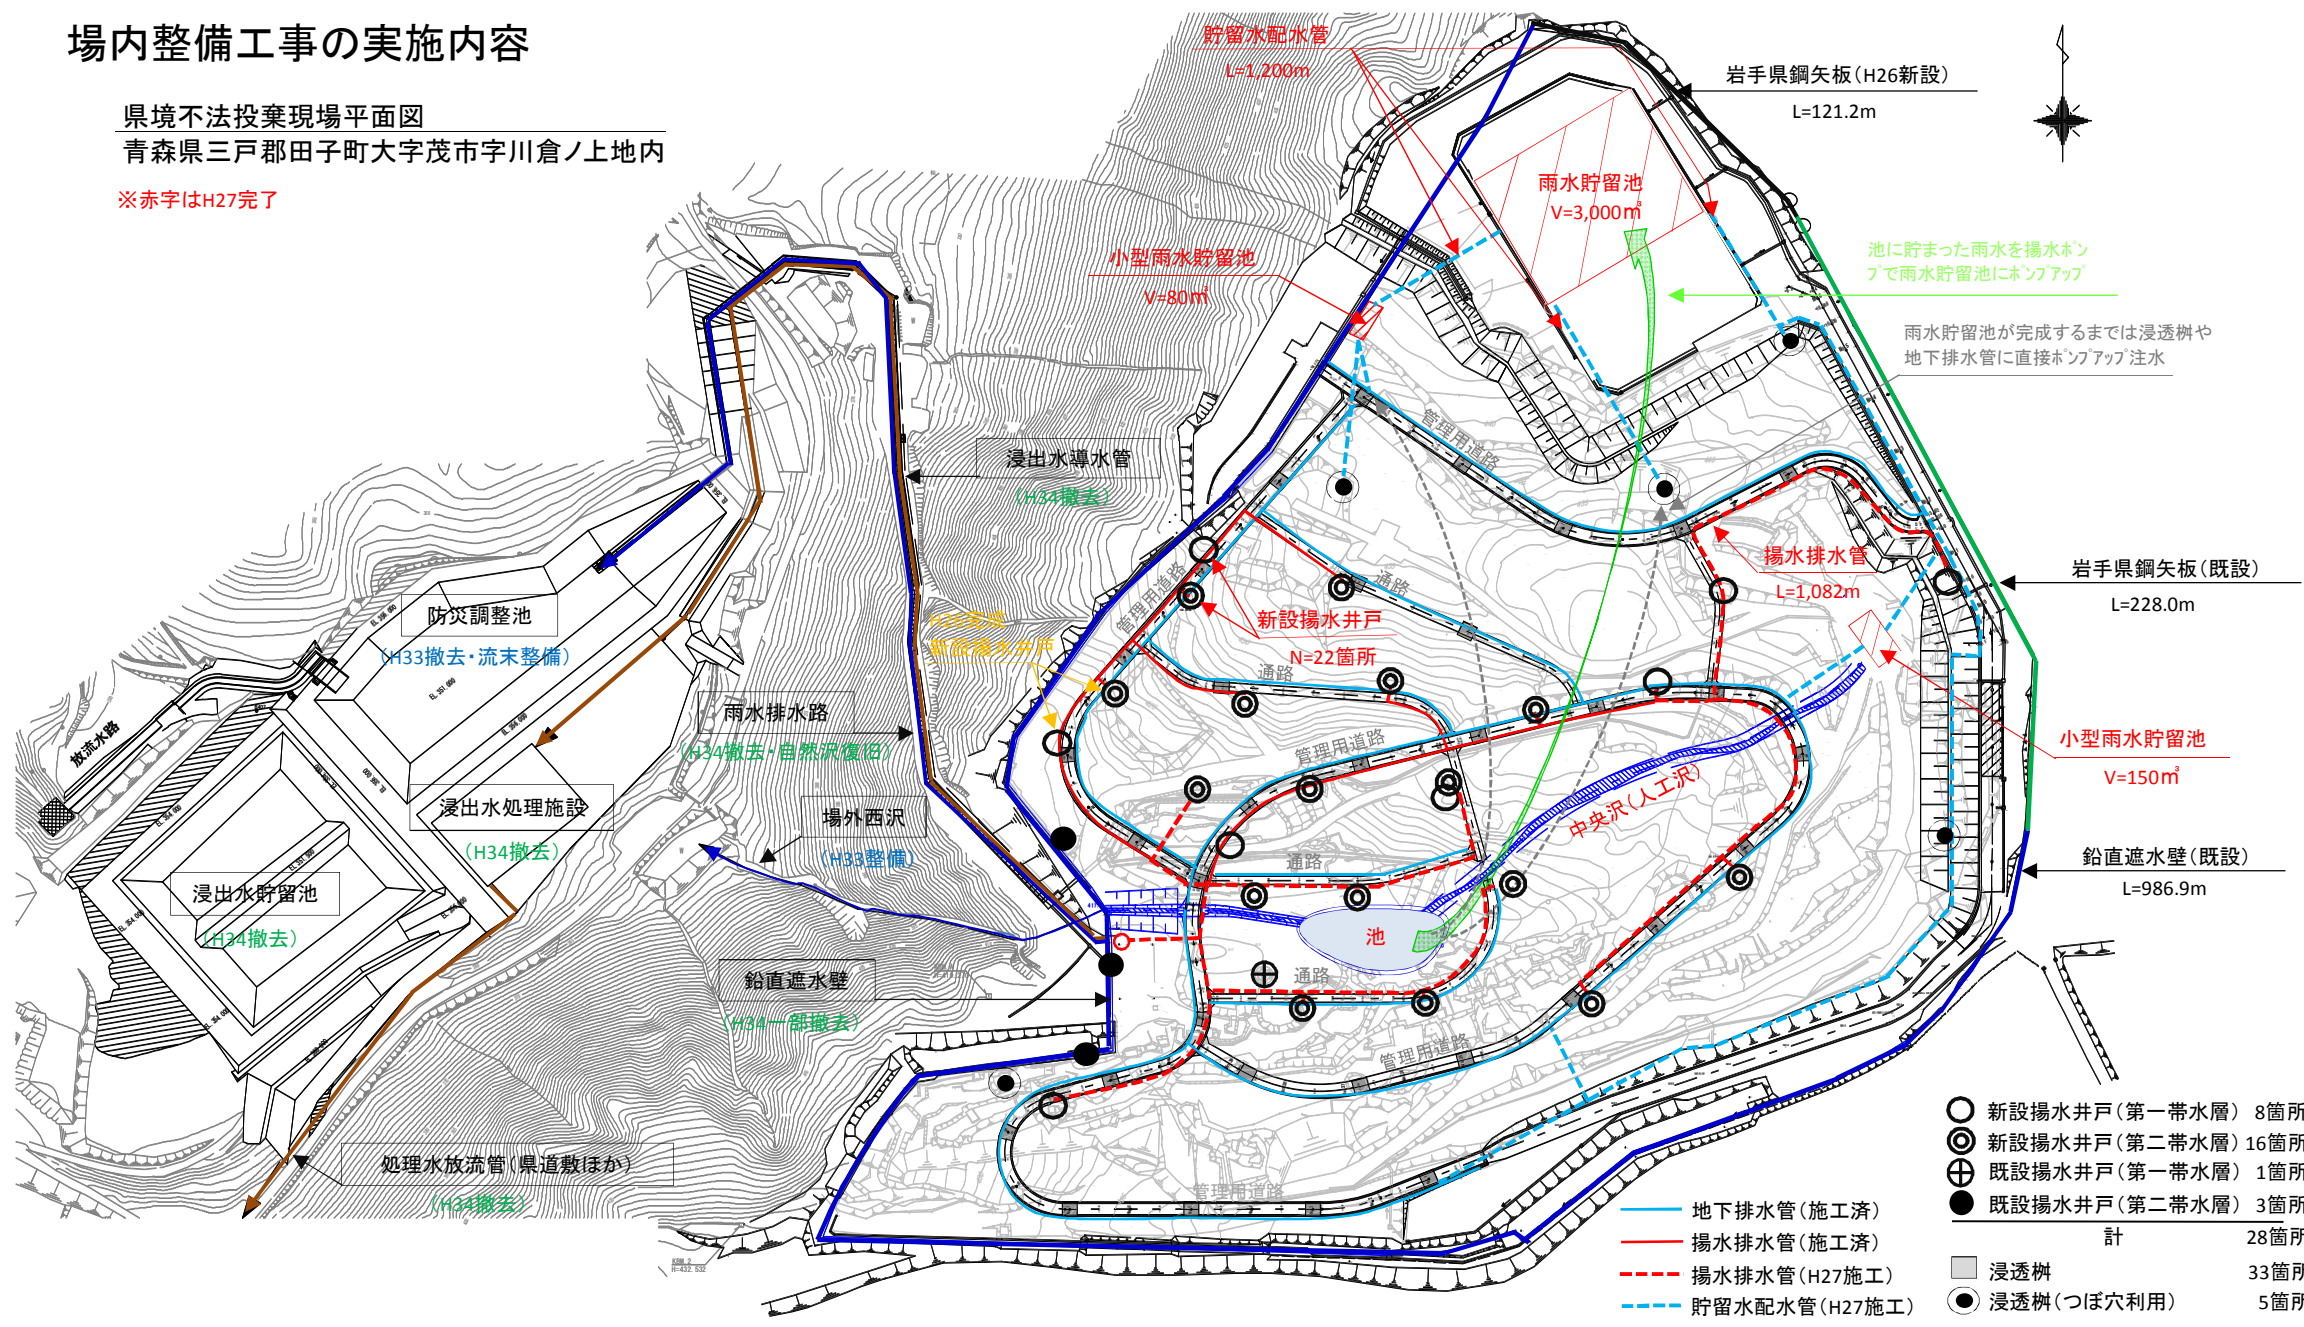

## 新設揚水井戸構造図

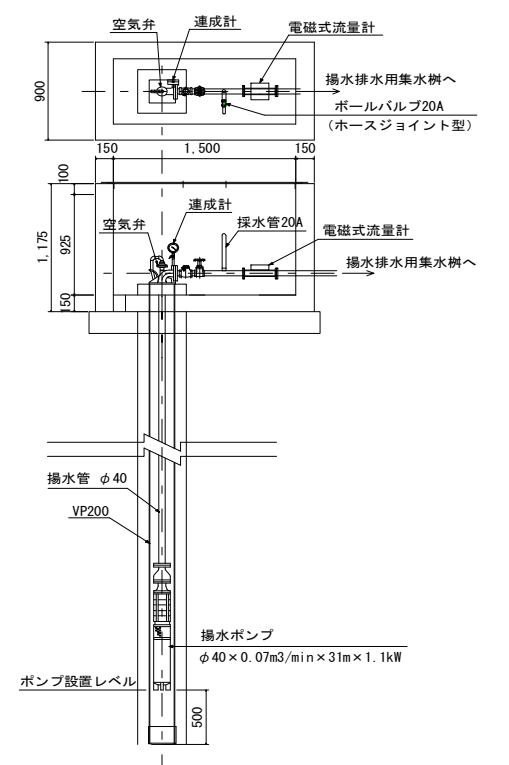


## 新設揚水井戸写真




## 地下排水・揚水排水構造図

(単位:m)

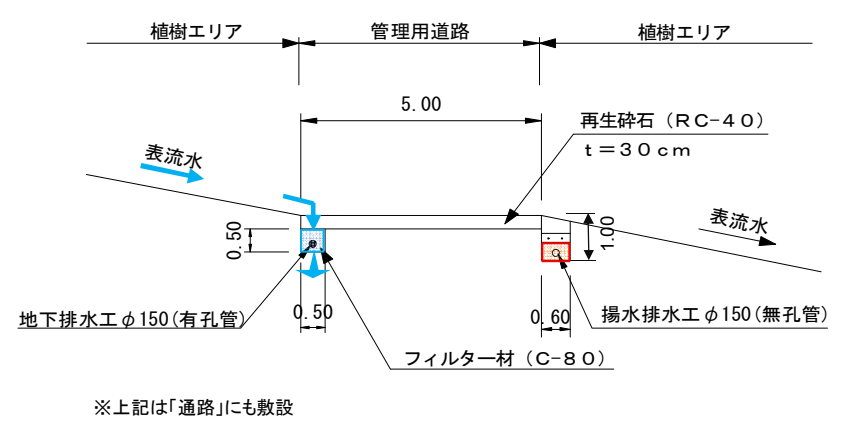

## 浸透樹構造図

(単位:m)

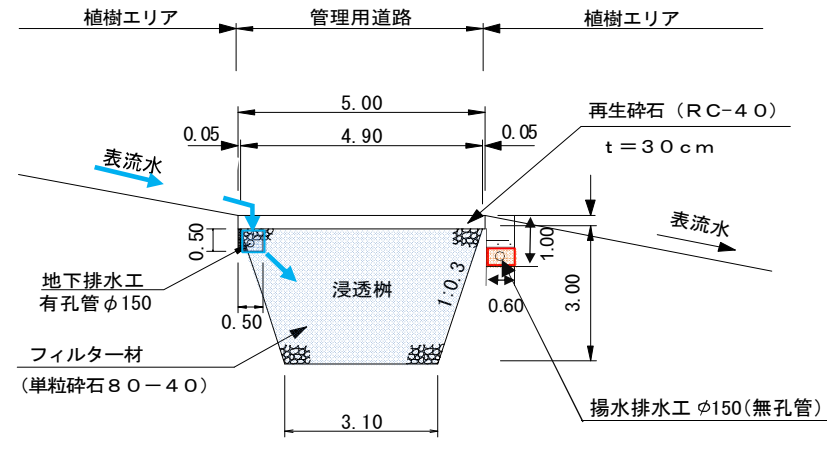

## 浸透樹写真

(掘削完了)



(フィルター材[単粒砕石]埋戻し完了)

