


県営住宅平和台団地駐車場 配置図

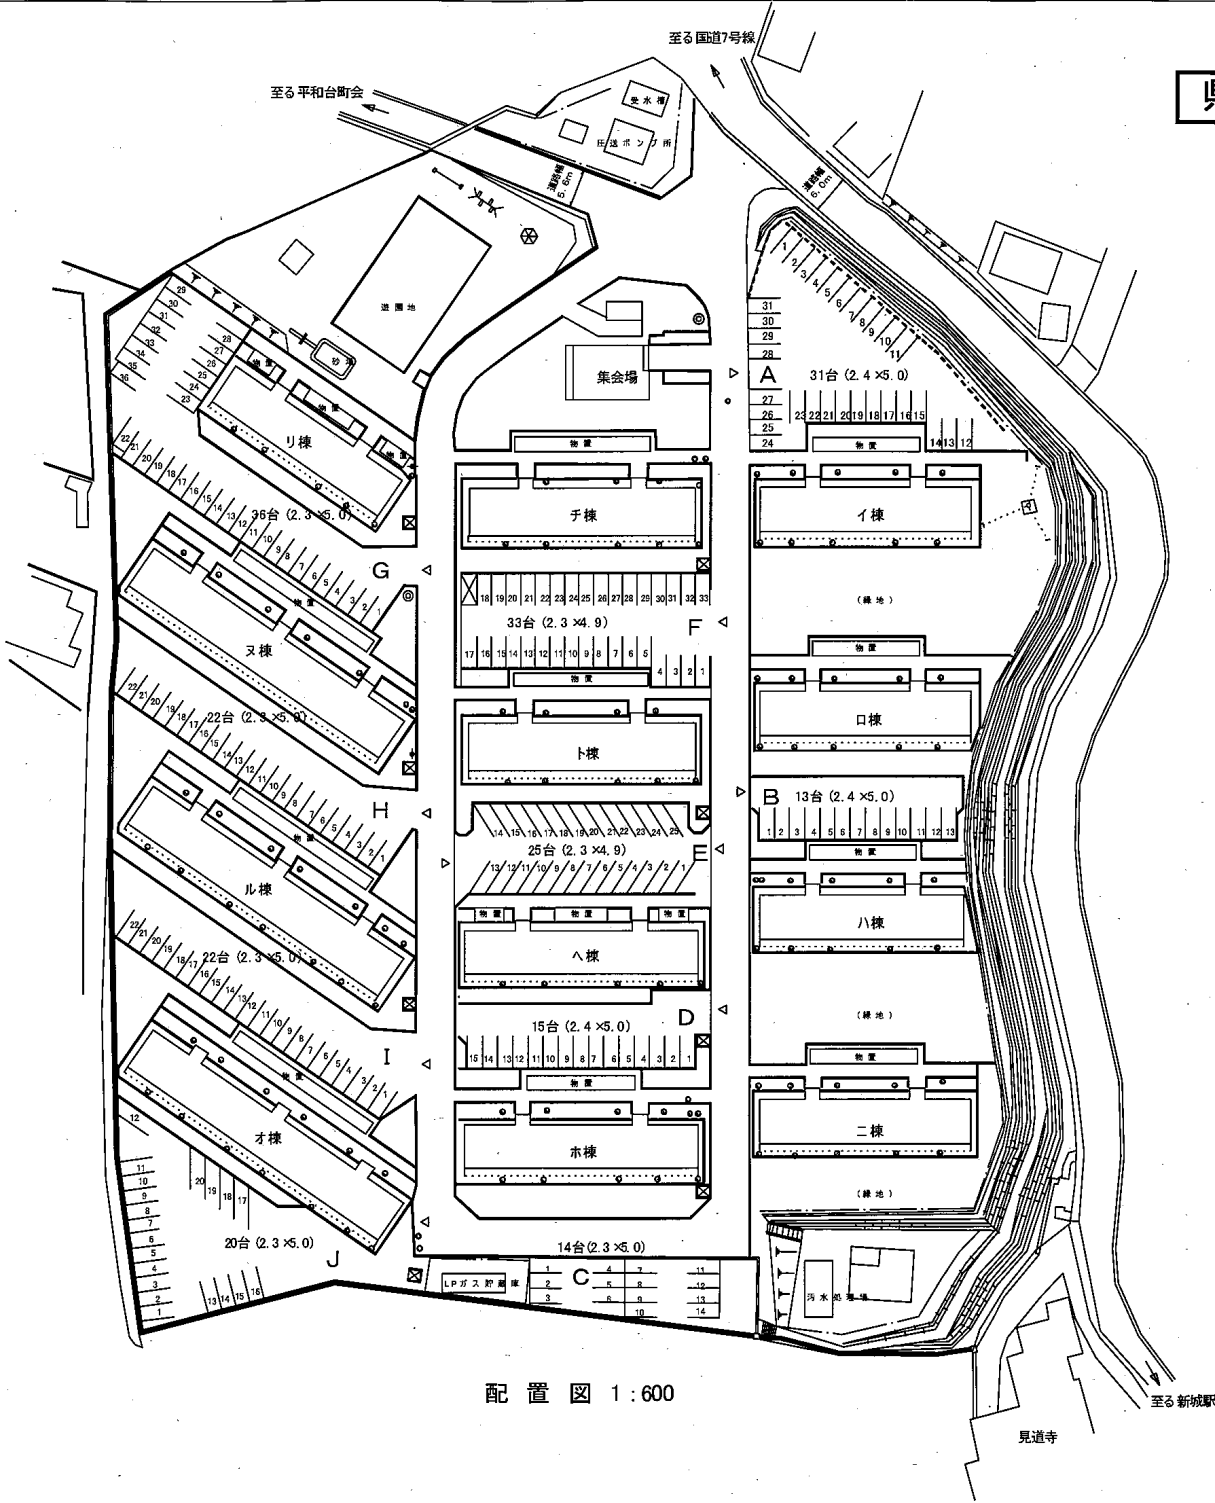

| 駐車場記号 | 駐車台数 | 駐車区画寸法 |
|-------|------|---------|
| A | 31 | 2.4×5.0 |
| B | 13 | 2.4×5.0 |
| C | 14 | 2.3×5.0 |
| D | 15 | 2.4×5.0 |
| E | 25 | 2.3×4.9 |
| F | 33 | 2.3×4.9 |
| G | 36 | 2.3×5.0 |
| H | 22 | 2.3×5.0 |
| I | 22 | 2.3×5.0 |
| J | 20 | 2.3×5.0 |
| 合計 | 231 | |