



(参考様式3)


# (参考図面) 社会資本総合整備計画



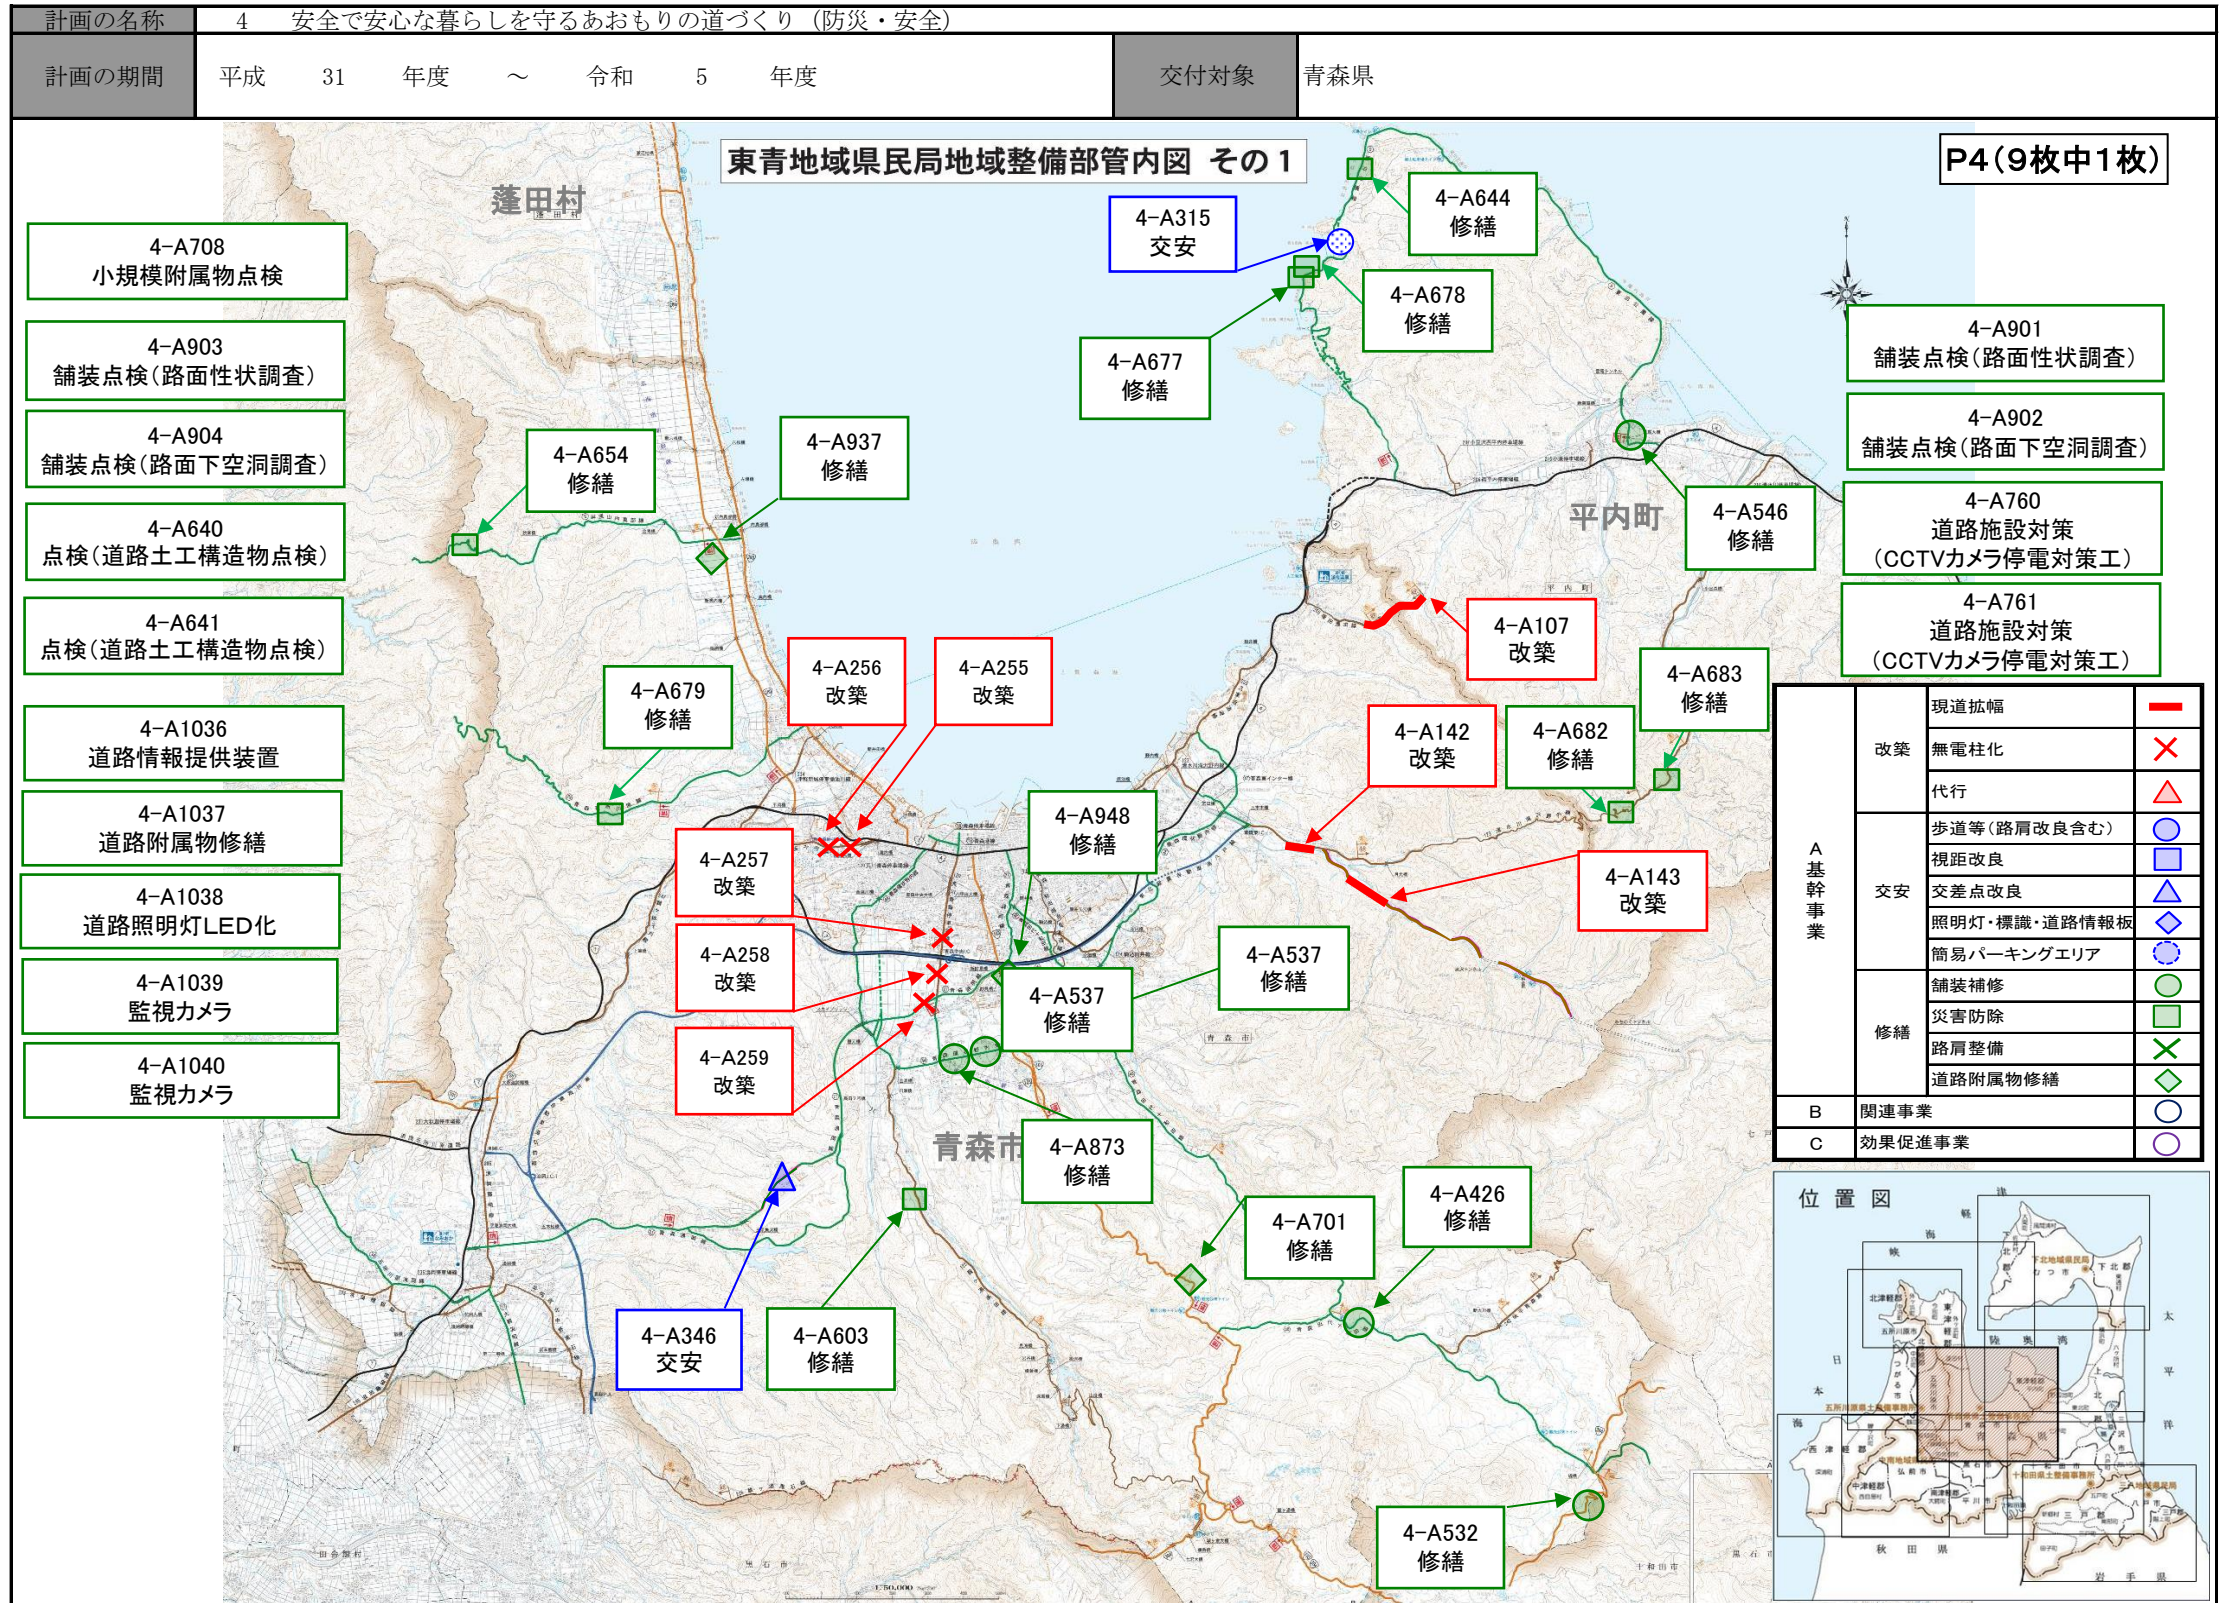


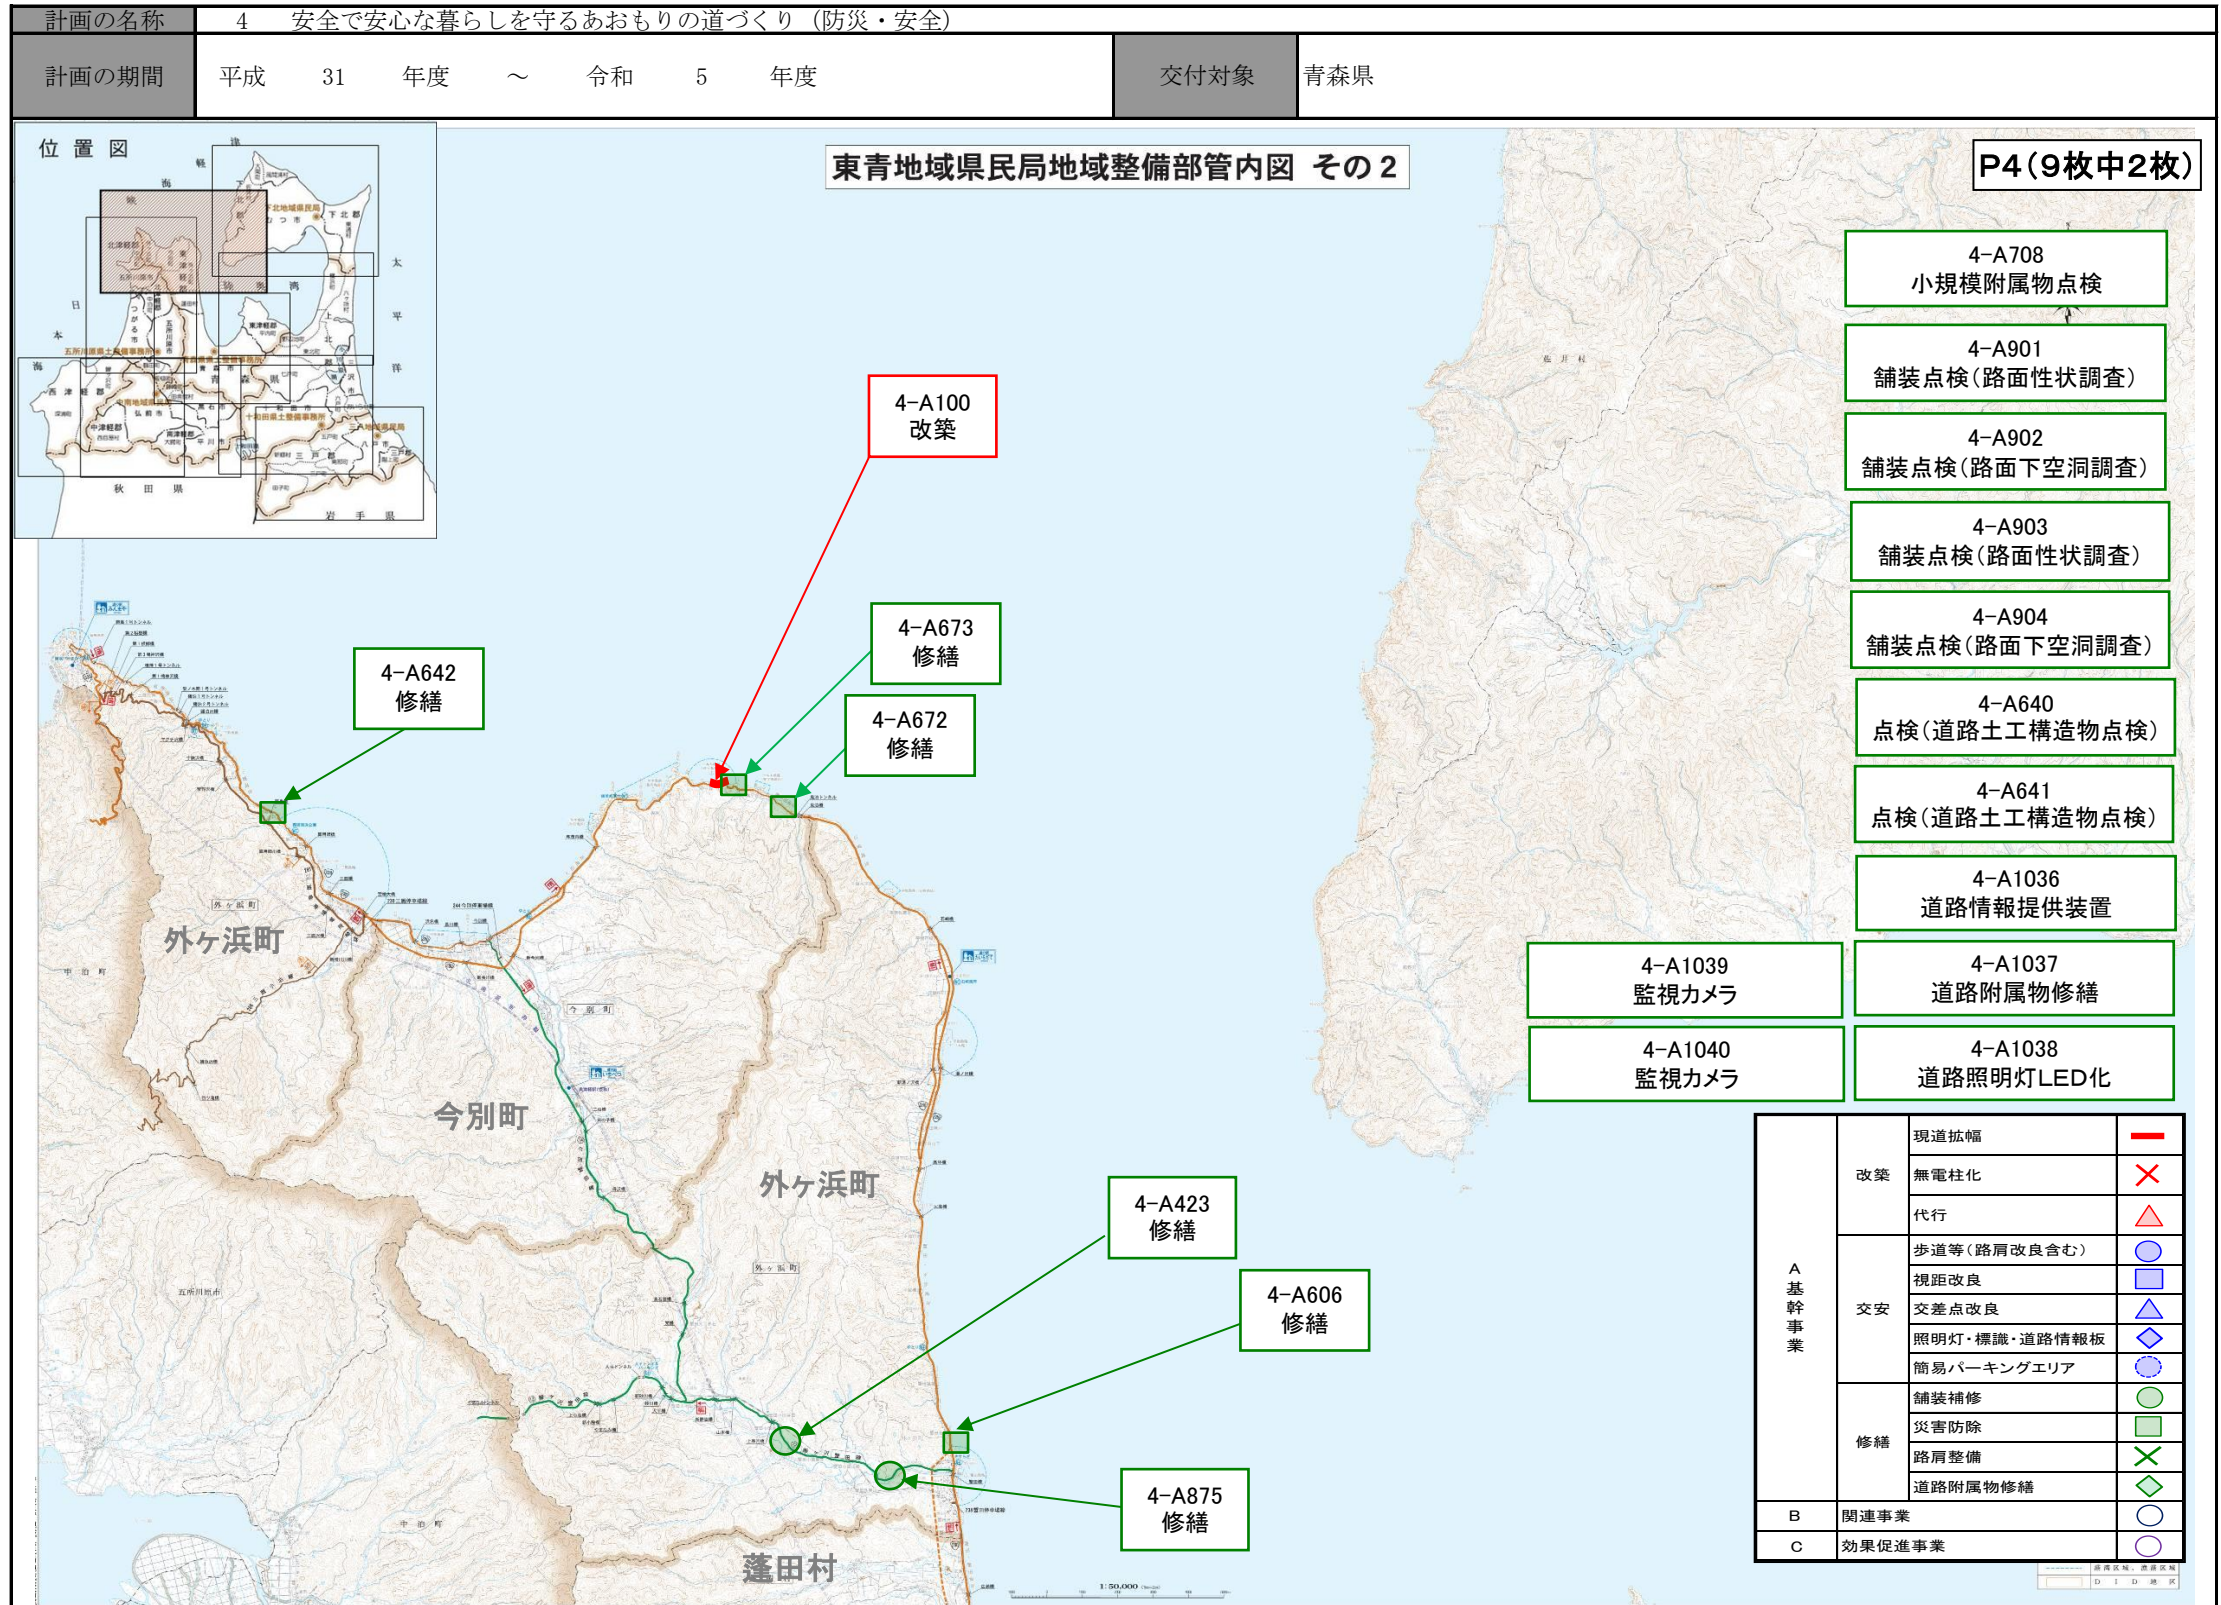




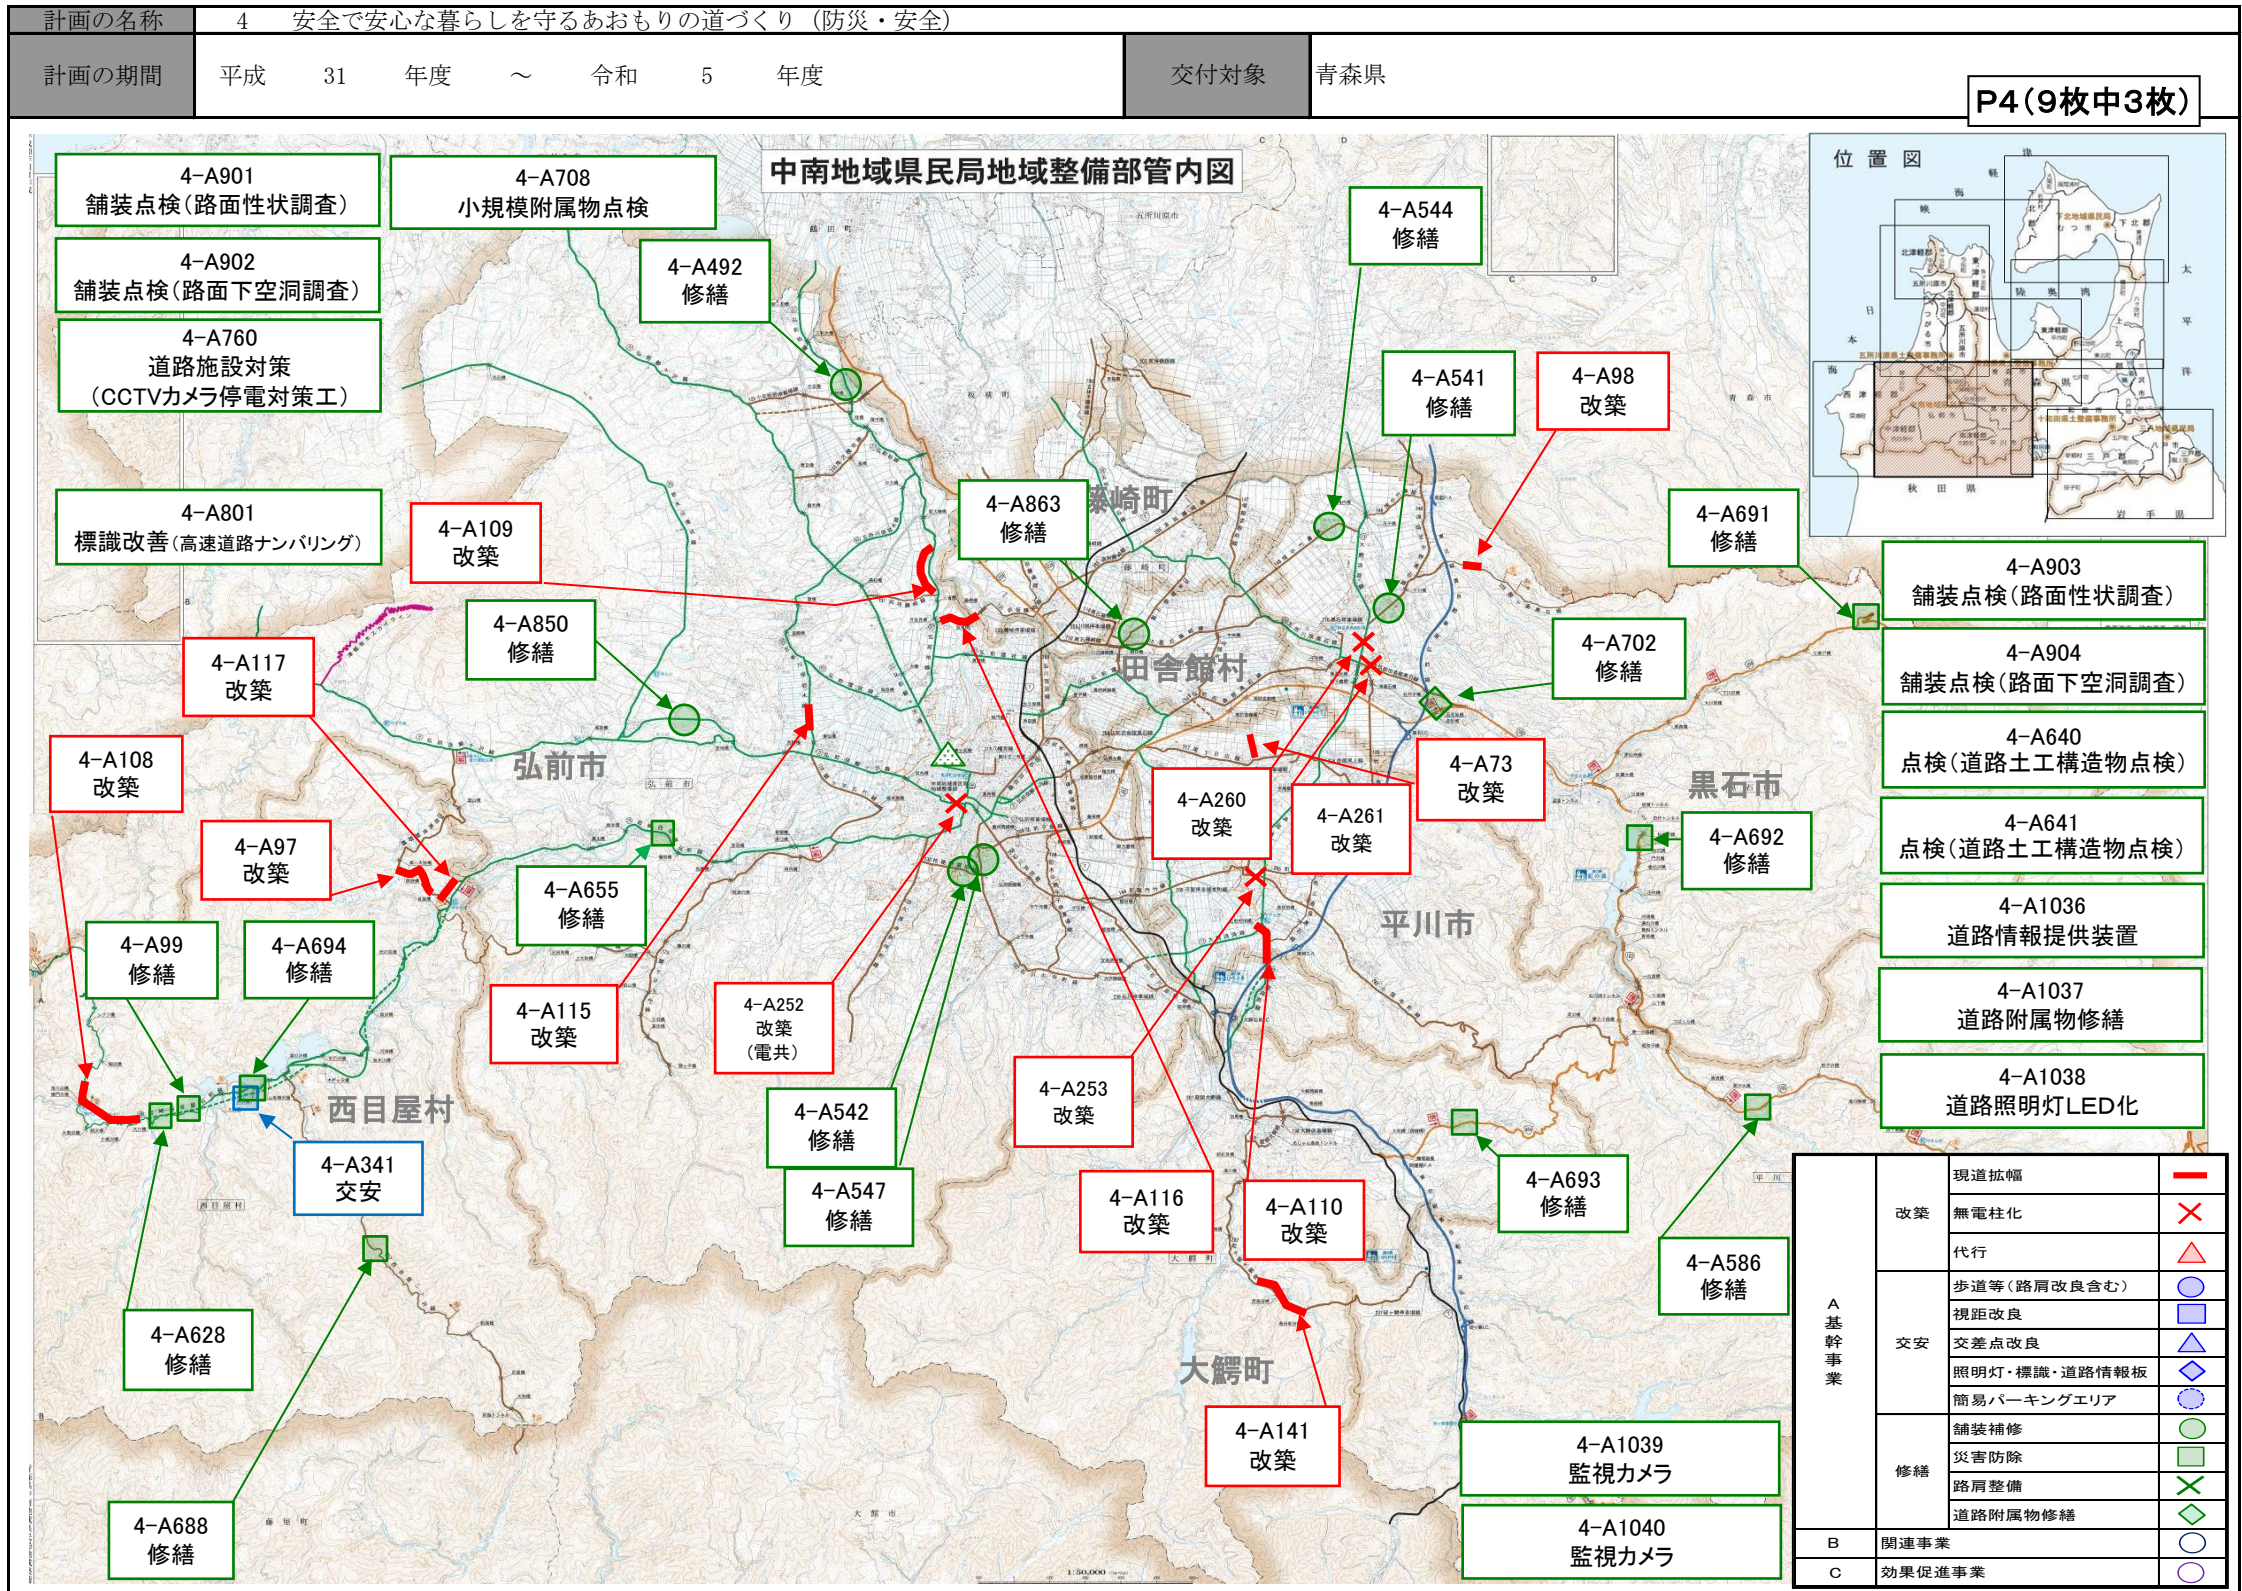



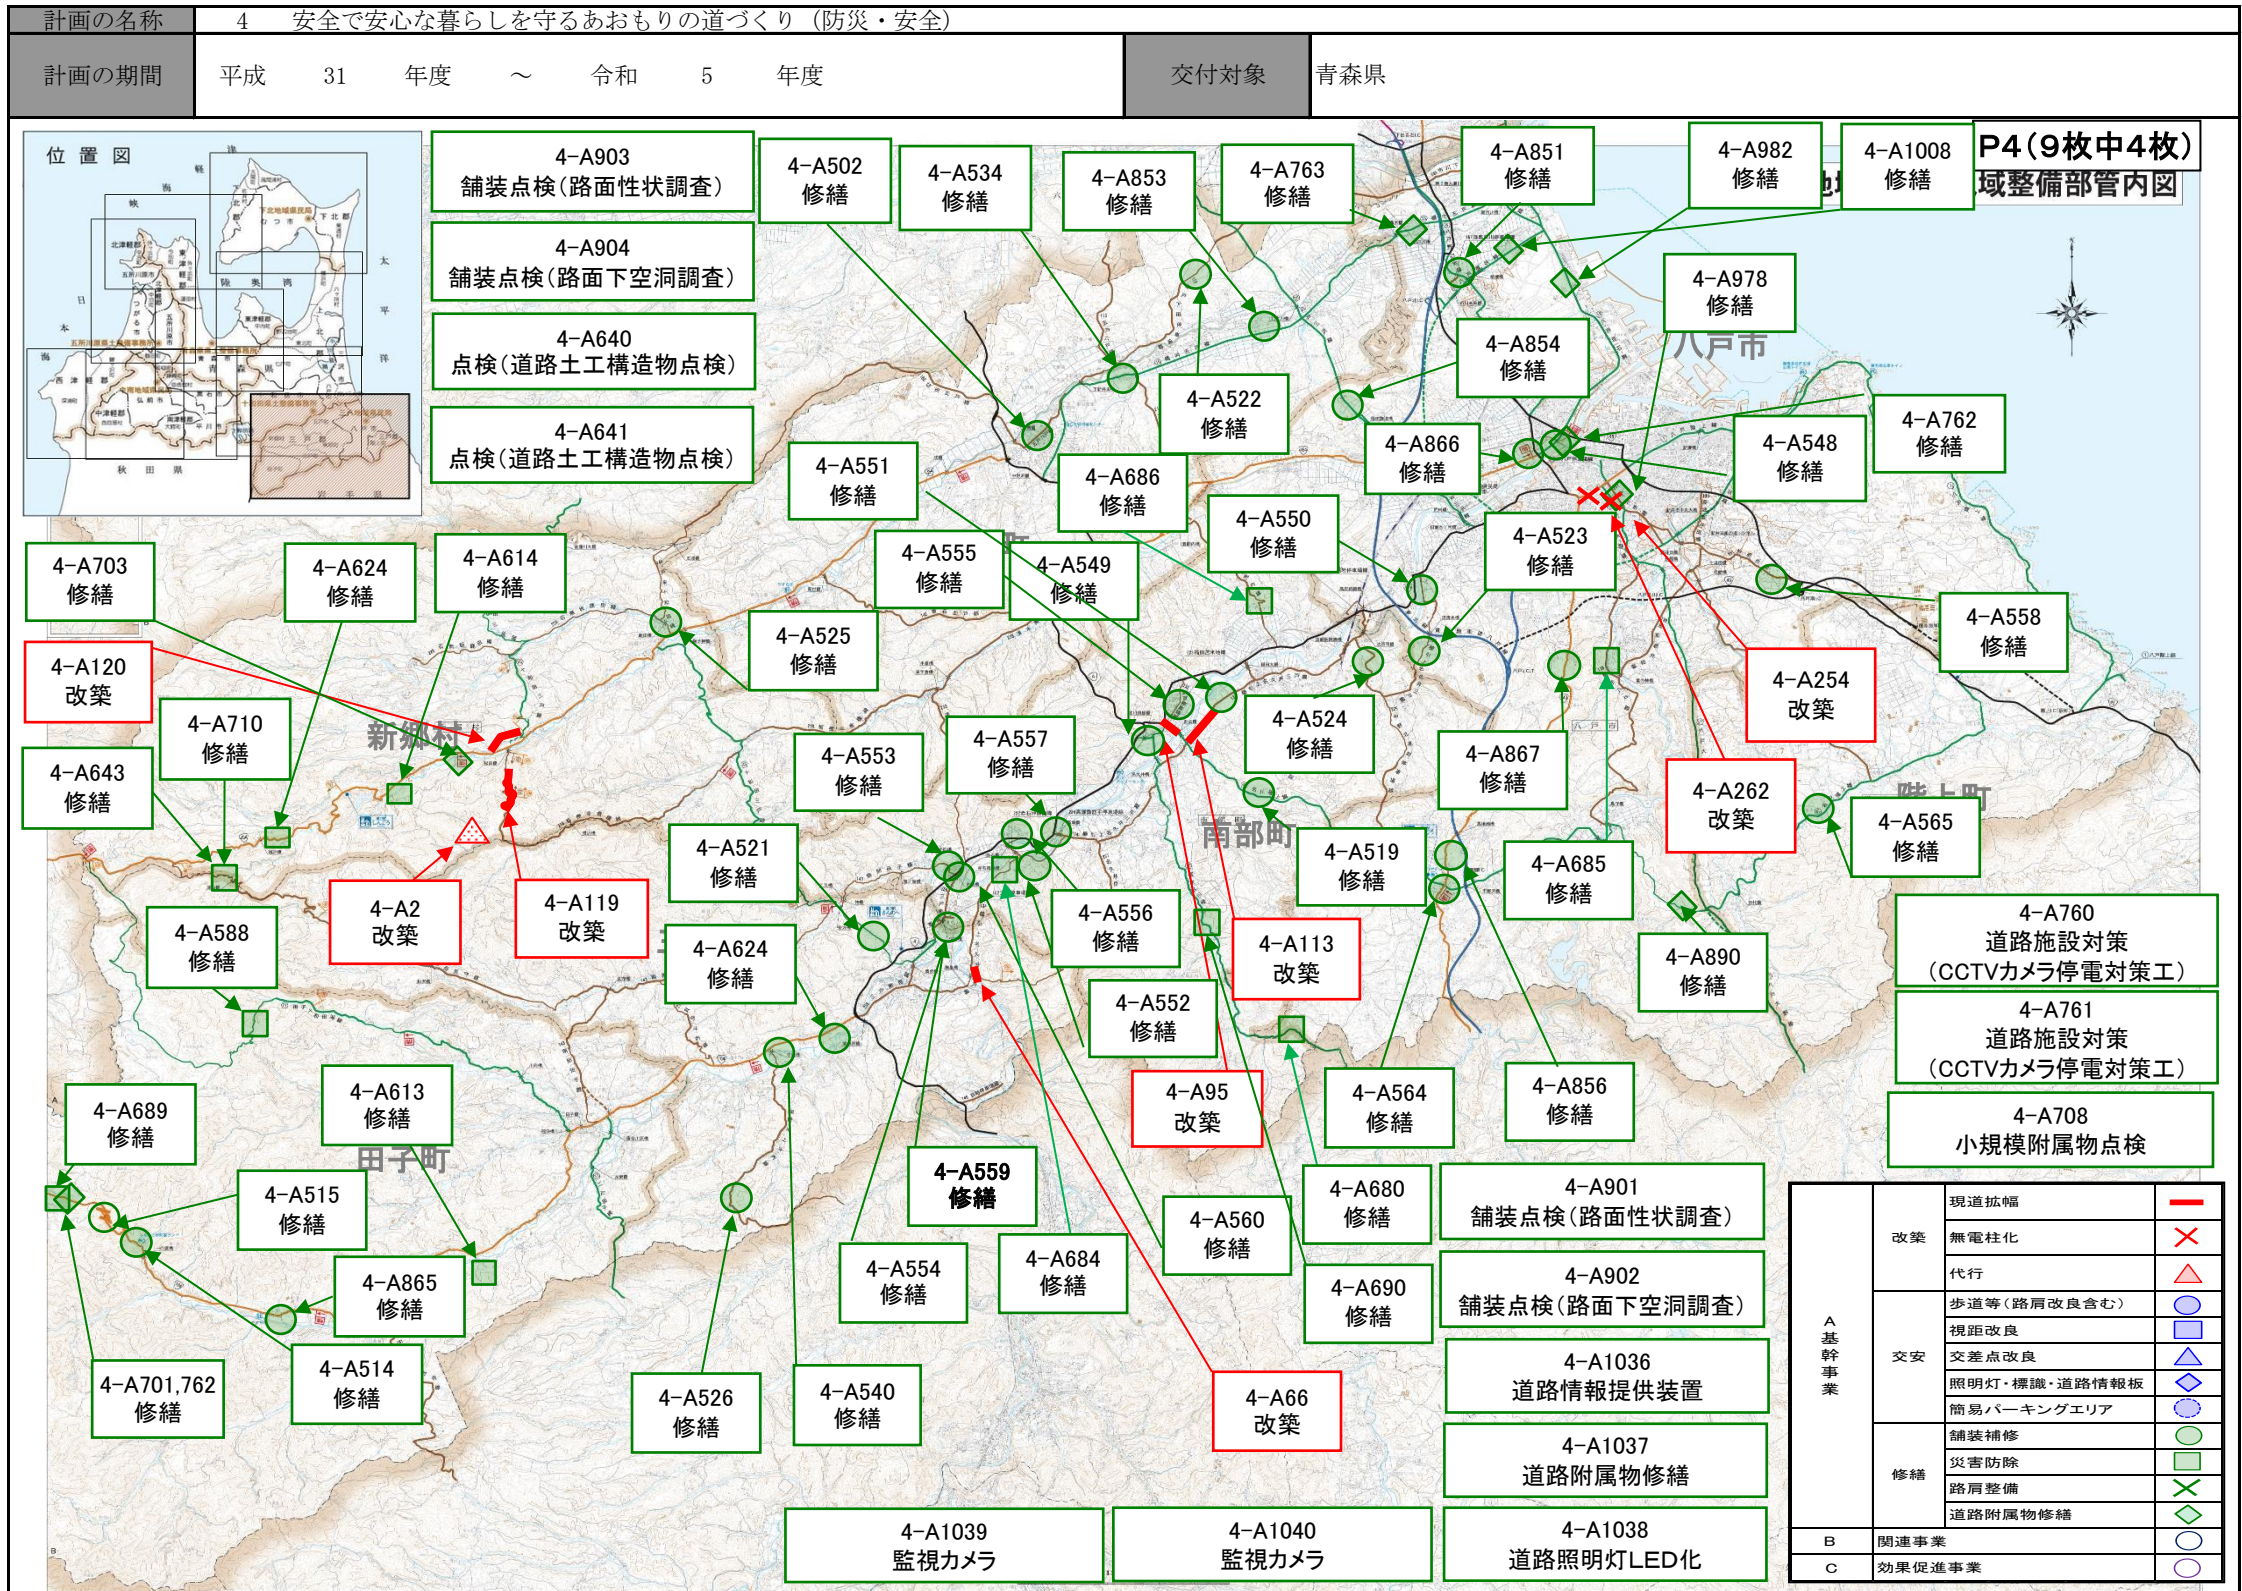

計画の名称	4 安全で安心な暮らしを守るあもりの道づくり (防災・安全)				交付対象	青森県	
計画の期間	平成	31	年度	～	令和	5	年度

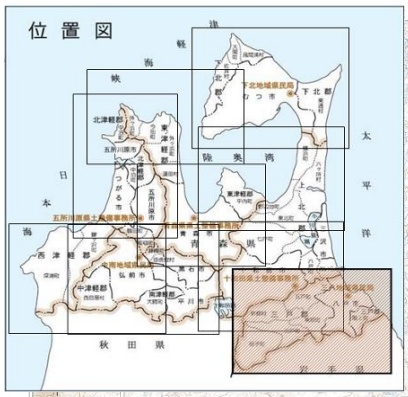

P4(9枚中4枚)  
域整備部管内図


A 基幹事業	改築	現道拡幅	—
		無電柱化	×
		代行	△
	交安	歩道等(路肩改良含む)	○
		視距改良	□
		交差点改良	△
		照明灯・標識・道路情報板	◇
	修繕	簡易パーキングエリア	○
		舗装補修	○
		災害防除	□
路肩整備		×	
道路附属物修繕		◇	
B	関連事業	○	
C	効果促進事業	○	

- 4-A903 舗装点検(路面性状調査)
- 4-A502 修繕
- 4-A534 修繕
- 4-A853 修繕
- 4-A763 修繕
- 4-A851 修繕
- 4-A982 修繕
- 4-A1008 修繕
- 4-A978 修繕
- 4-A854 修繕
- 4-A866 修繕
- 4-A548 修繕
- 4-A762 修繕
- 4-A522 修繕
- 4-A686 修繕
- 4-A550 修繕
- 4-A523 修繕
- 4-A551 修繕
- 4-A555 修繕
- 4-A549 修繕
- 4-A524 修繕
- 4-A867 修繕
- 4-A558 修繕
- 4-A703 修繕
- 4-A624 修繕
- 4-A614 修繕
- 4-A525 修繕
- 4-A553 修繕
- 4-A557 修繕
- 4-A524 修繕
- 4-A867 修繕
- 4-A558 修繕
- 4-A120 改築
- 4-A710 修繕
- 4-A643 修繕
- 4-A588 修繕
- 4-A2 改築
- 4-A119 改築
- 4-A521 修繕
- 4-A553 修繕
- 4-A557 修繕
- 4-A524 修繕
- 4-A867 修繕
- 4-A558 修繕
- 4-A254 改築
- 4-A262 改築
- 4-A565 修繕
- 4-A760 道路施設対策 (CCTVカメラ停電対策工)
- 4-A761 道路施設対策 (CCTVカメラ停電対策工)
- 4-A708 小規模附属物点検
- 4-A643 修繕
- 4-A588 修繕
- 4-A2 改築
- 4-A119 改築
- 4-A521 修繕
- 4-A553 修繕
- 4-A557 修繕
- 4-A524 修繕
- 4-A867 修繕
- 4-A558 修繕
- 4-A254 改築
- 4-A262 改築
- 4-A565 修繕
- 4-A760 道路施設対策 (CCTVカメラ停電対策工)
- 4-A761 道路施設対策 (CCTVカメラ停電対策工)
- 4-A708 小規模附属物点検
- 4-A689 修繕
- 4-A613 修繕
- 4-A515 修繕
- 4-A865 修繕
- 4-A514 修繕
- 4-A526 修繕
- 4-A540 修繕
- 4-A559 修繕
- 4-A554 修繕
- 4-A684 修繕
- 4-A95 改築
- 4-A560 修繕
- 4-A564 修繕
- 4-A856 修繕
- 4-A901 舗装点検(路面性状調査)
- 4-A902 舗装点検(路面下空洞調査)
- 4-A1036 道路情報提供装置
- 4-A1037 道路附属物修繕
- 4-A1038 道路照明灯LED化
- 4-A701,762 修繕
- 4-A514 修繕
- 4-A526 修繕
- 4-A540 修繕
- 4-A559 修繕
- 4-A554 修繕
- 4-A684 修繕
- 4-A95 改築
- 4-A560 修繕
- 4-A564 修繕
- 4-A856 修繕
- 4-A901 舗装点検(路面性状調査)
- 4-A902 舗装点検(路面下空洞調査)
- 4-A1036 道路情報提供装置
- 4-A1037 道路附属物修繕
- 4-A1038 道路照明灯LED化
- 4-A66 改築
- 4-A1039 監視カメラ
- 4-A1040 監視カメラ



計画の名称	4 安全で安心な暮らしを守るあおもりの道づくり (防災・安全)				交付対象	青森県	
計画の期間	平成	31	年度	～	令和	5	年度

P4(9枚中5枚)

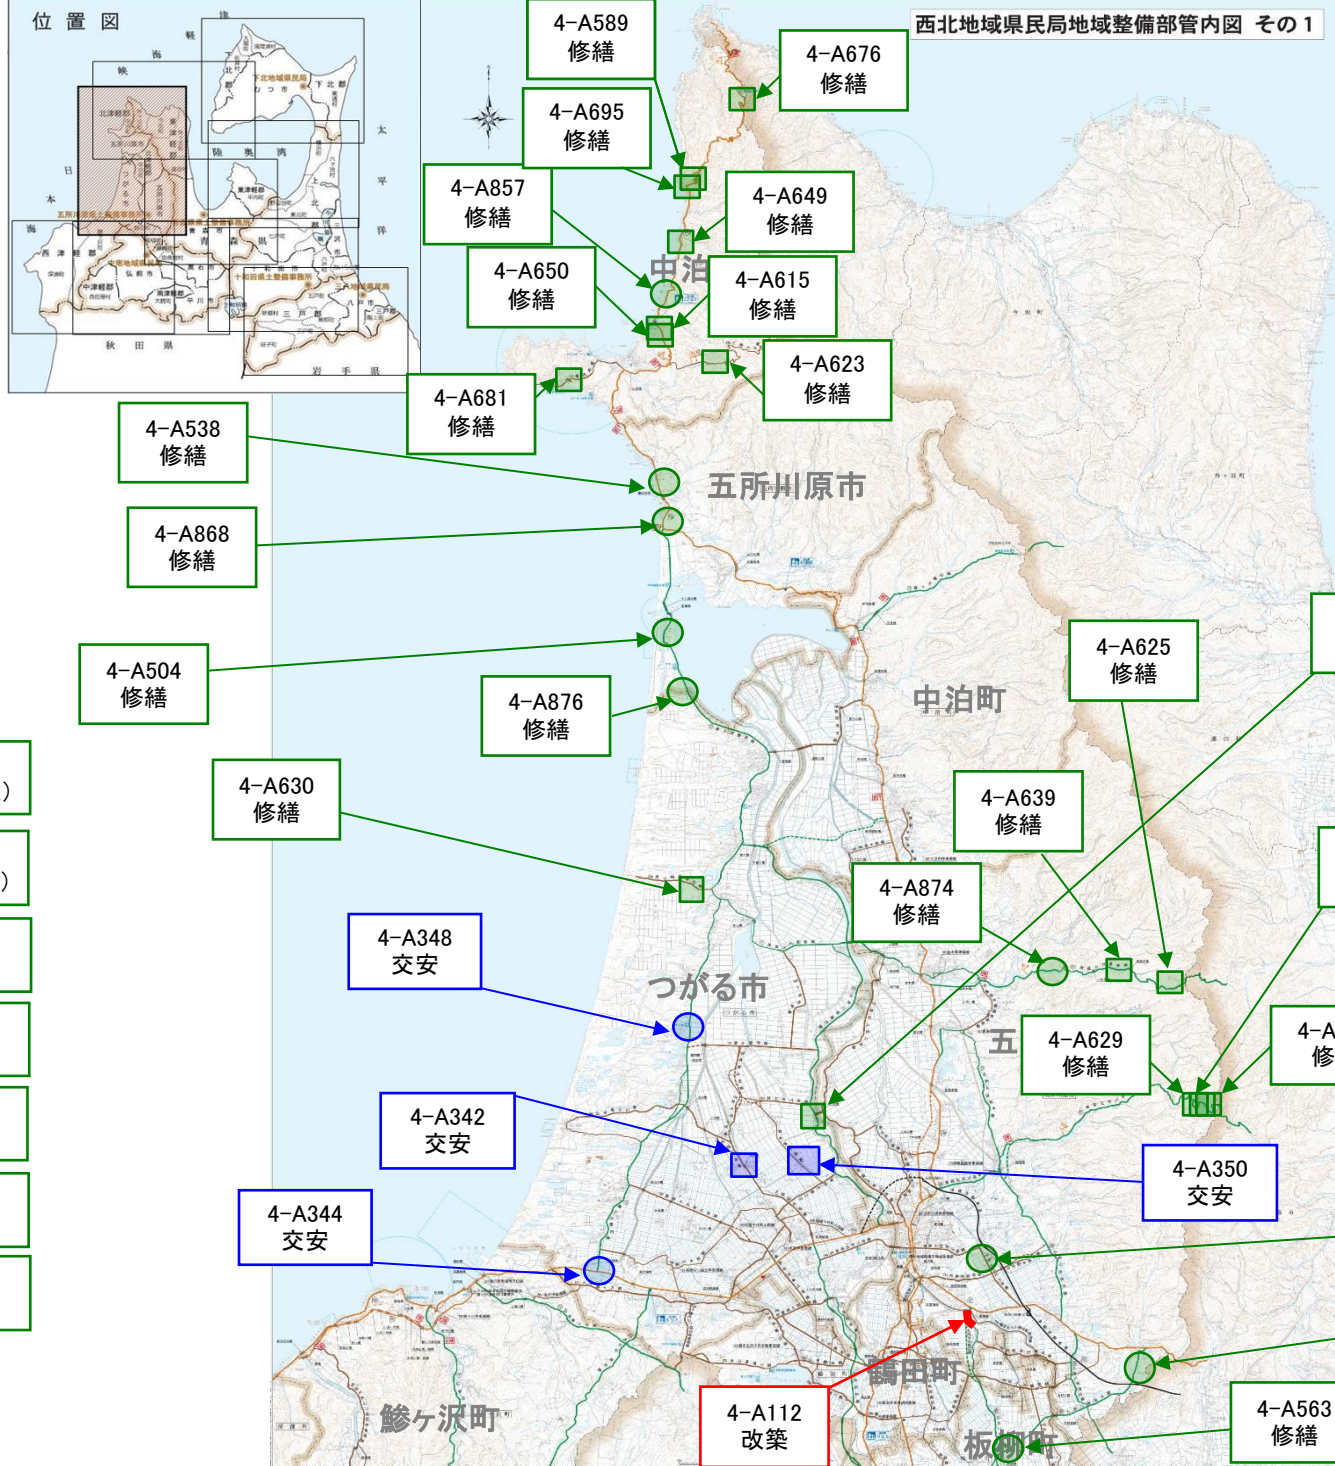


A 基幹事業	改築	現道拡幅	—
		無電柱化	×
		代行	△
	交安	歩道等(路肩改良含む)	○
		視距改良	□
		交差点改良	△
		照明灯・標識・道路情報板	◇
		簡易パーキングエリア	●
	修繕	舗装補修	○
		災害防除	■
路肩整備		×	
	道路附属物修繕	◇	
B	関連事業	○	
C	効果促進事業	○	

- 4-A640  
点検(道路土工構造物点検)
- 4-A641  
点検(道路土工構造物点検)
- 4-A1036  
道路情報提供装置
- 4-A1037  
道路附属物修繕
- 4-A1038  
道路照明灯LED化
- 4-A1039  
監視カメラ
- 4-A1040  
監視カメラ



計画の名称	4 安全で安心な暮らしを守るあおもりの道づくり (防災・安全)			交付対象	青森県
計画の期間	平成 31 年度	～	令和 5 年度		

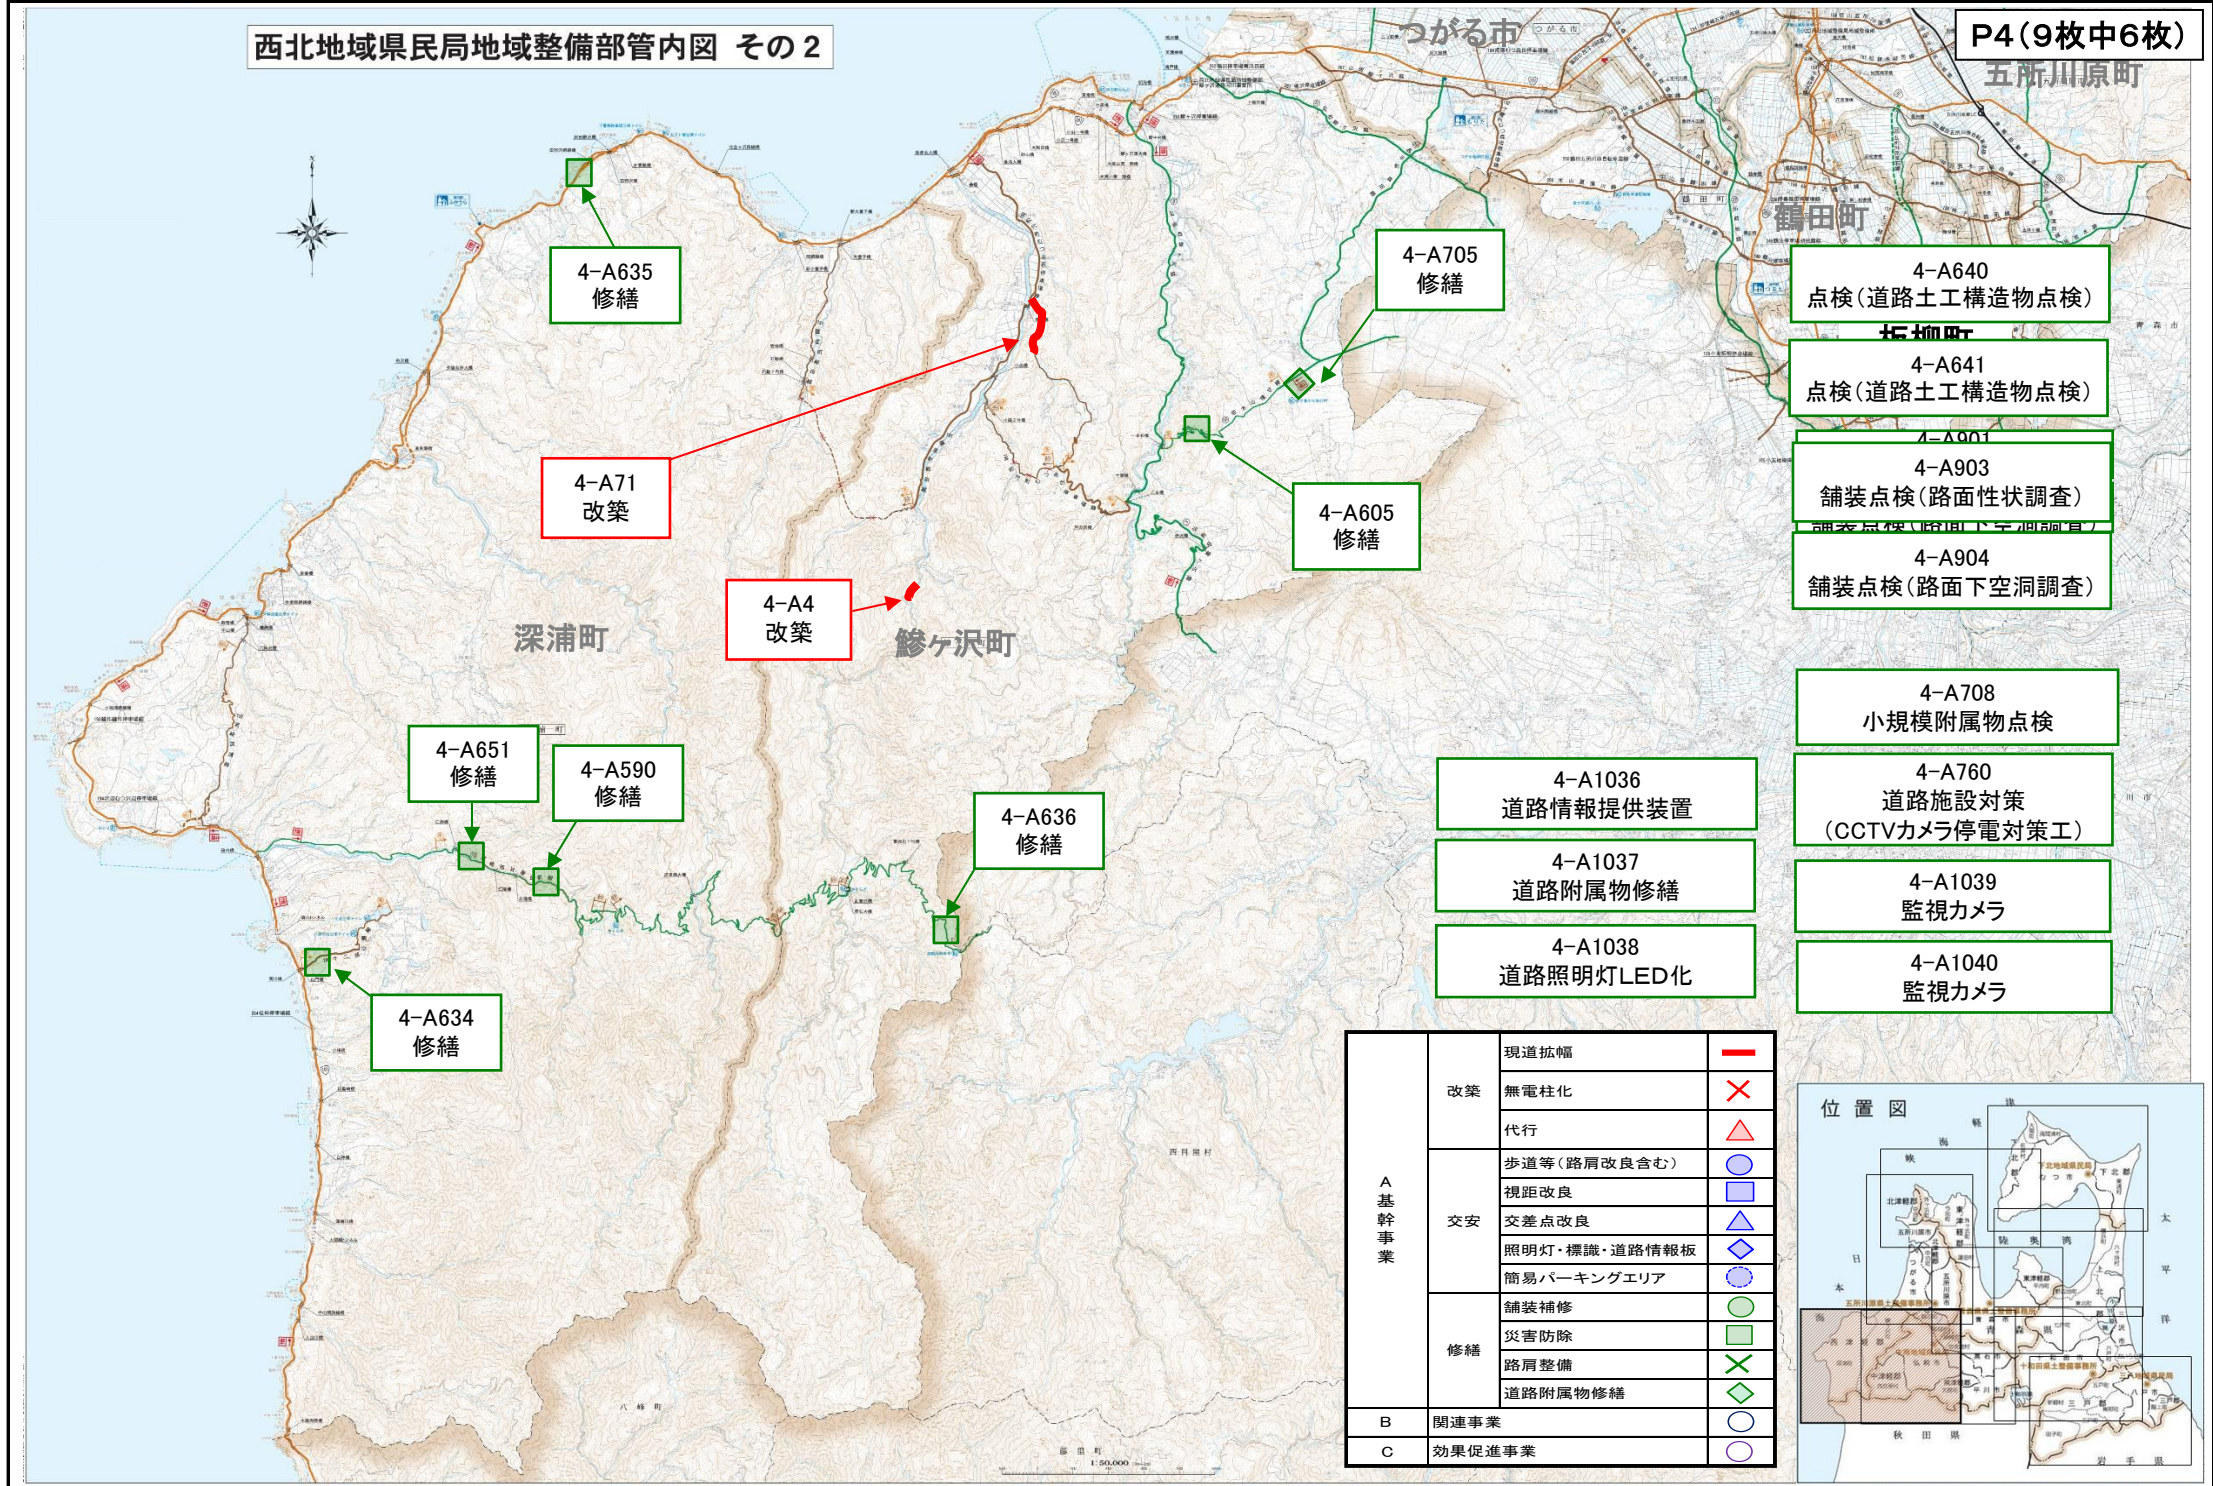

西北地域県民局地域整備部管内図 その2

P4 (9枚中6枚)

五所川原町

4-A635  
修繕

4-A705  
修繕

4-A640  
点検(道路土工構造物点検)

4-A641  
点検(道路土工構造物点検)

4-A901  
4-A903  
舗装点検(路面性状調査)

4-A904  
舗装点検(路面下空洞調査)

4-A71  
改築

4-A605  
修繕

4-A4  
改築

4-A708  
小規模附属物点検

4-A760  
道路施設対策  
(CCTVカメラ停電対策工)

4-A651  
修繕

4-A590  
修繕

4-A1036  
道路情報提供装置

4-A1037  
道路附属物修繕

4-A1039  
監視カメラ


4-A636  
修繕

4-A1038  
道路照明灯LED化

4-A1040  
監視カメラ

4-A634  
修繕

A 基幹事業	改築	現道拡幅	—
		無電柱化	×
		代行	△
	交安	歩道等(路肩改良含む)	●
		視距改良	■
		交差点改良	▲
		照明灯・標識・道路情報板	◆
		簡易パーキングエリア	◎
	修繕	舗装補修	○
		災害防除	□
路肩整備		×	
道路附属物修繕		◇	
B	関連事業	○	
C	効果促進事業	◎	

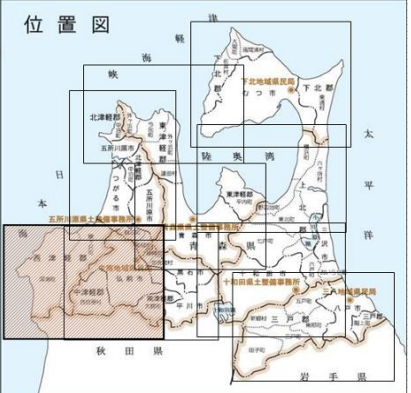




計画の名称	4 安全で安心な暮らしを守るあおもりの道づくり (防災・安全)			交付対象	青森県
計画の期間	平成 31 年度	～	令和 5 年度		

上北地域県民局地域整備部管内図 その1

P4(9枚中7枚)

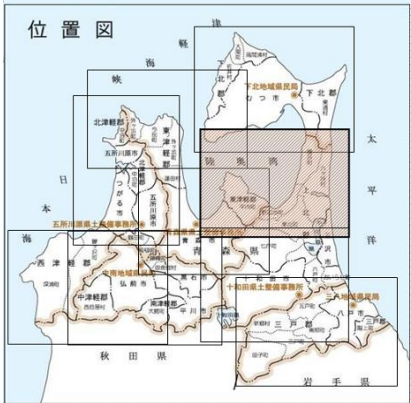


A 基幹事業	改築	現道拡幅	—
		無電柱化	×
		代行	△
	交安	歩道等(路肩改良含む)	○
		視距改良	□
		交差点改良	△
		照明灯・標識・道路情報板	◇
	修繕	簡易パーキングエリア	●
		舗装補修	○
		災害防除	■
B 関連事業	路肩整備	×	
	道路附属物修繕	◇	
	関係事業	○	
C 効果促進事業	効果促進事業	○	

- 4-A1036 道路情報提供装置
- 4-A1037 道路附属物修繕
- 4-A1038 道路照明灯LED化
- 4-A1039 監視カメラ
- 4-A1040 監視カメラ
- 4-A640 点検(道路土工構造物点検)
- 4-A641 点検(道路土工構造物点検)

- 4-A901 舗装点検(路面性状調査)
- 4-A902 舗装点検(路面下空洞調査)
- 4-A903 舗装点検(路面性状調査)
- 4-A904 舗装点検(路面下空洞調査)
- 4-A760 道路施設対策 (CCTVカメラ停電対策工)

- 4-A708 小規模附属物点検
- 4-A687 修繕

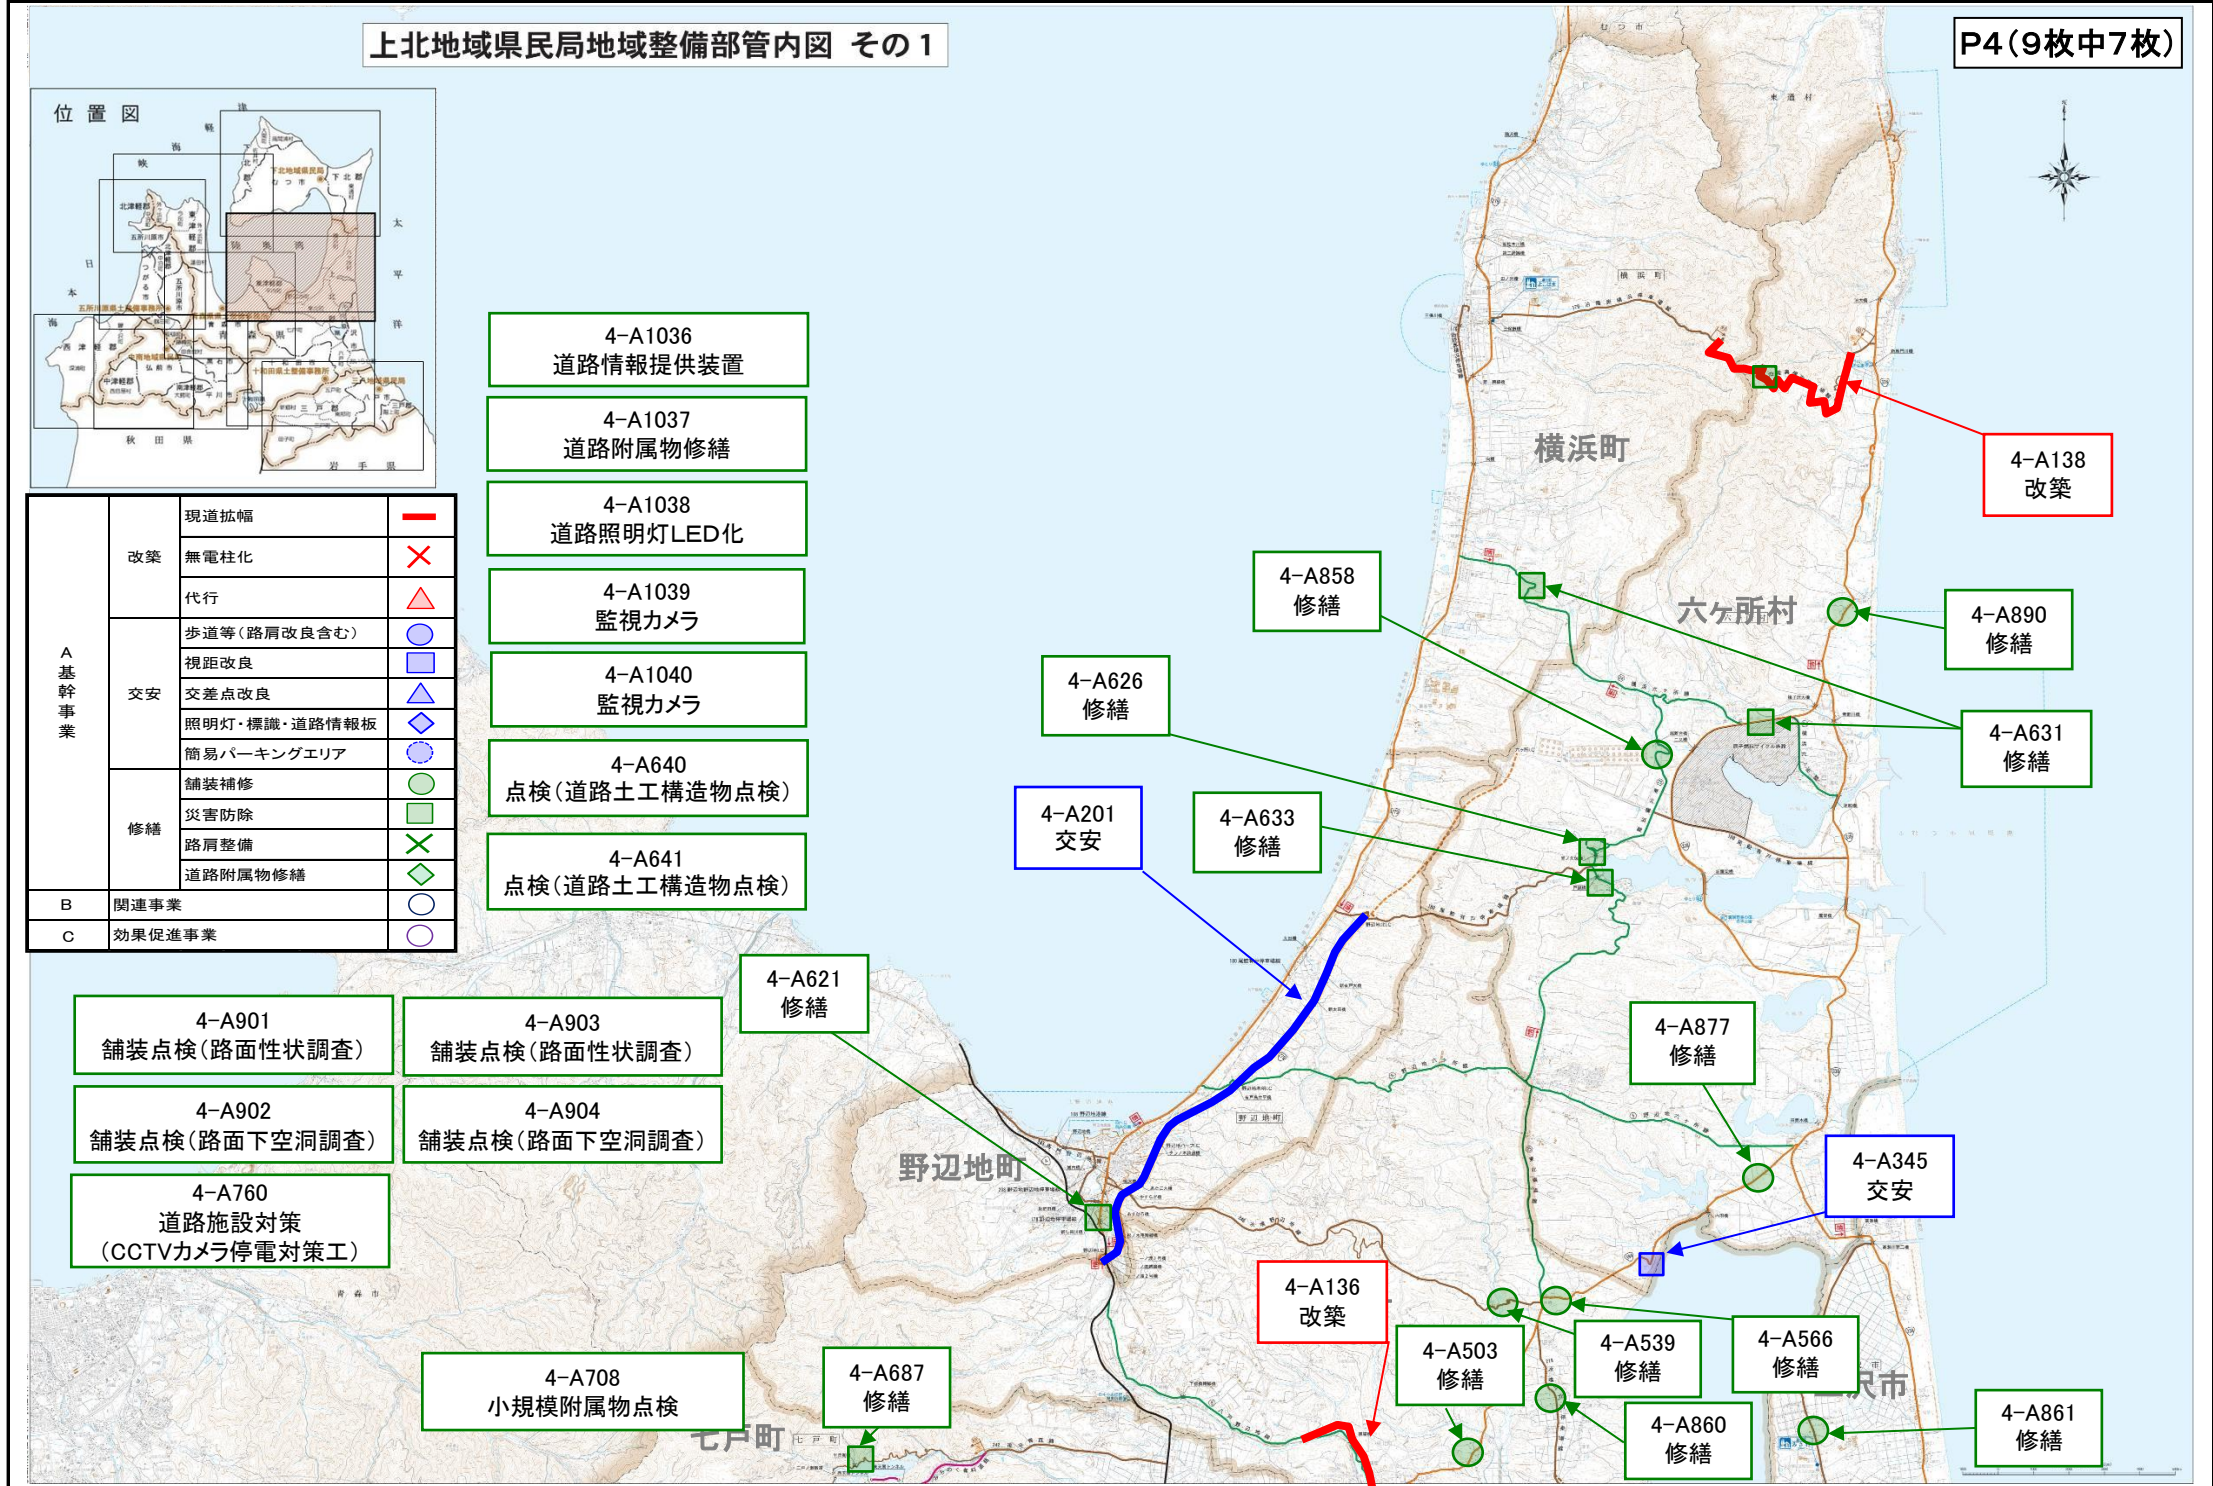


- 4-A138 改築
- 4-A858 修繕
- 4-A890 修繕
- 4-A631 修繕
- 4-A626 修繕
- 4-A201 交安
- 4-A633 修繕
- 4-A877 修繕
- 4-A345 交安
- 4-A136 改築
- 4-A503 修繕
- 4-A539 修繕
- 4-A566 修繕
- 4-A860 修繕
- 4-A861 修繕
- 4-A621 修繕



(参考様式3)

(参考図面) 社会資本総合整備計画

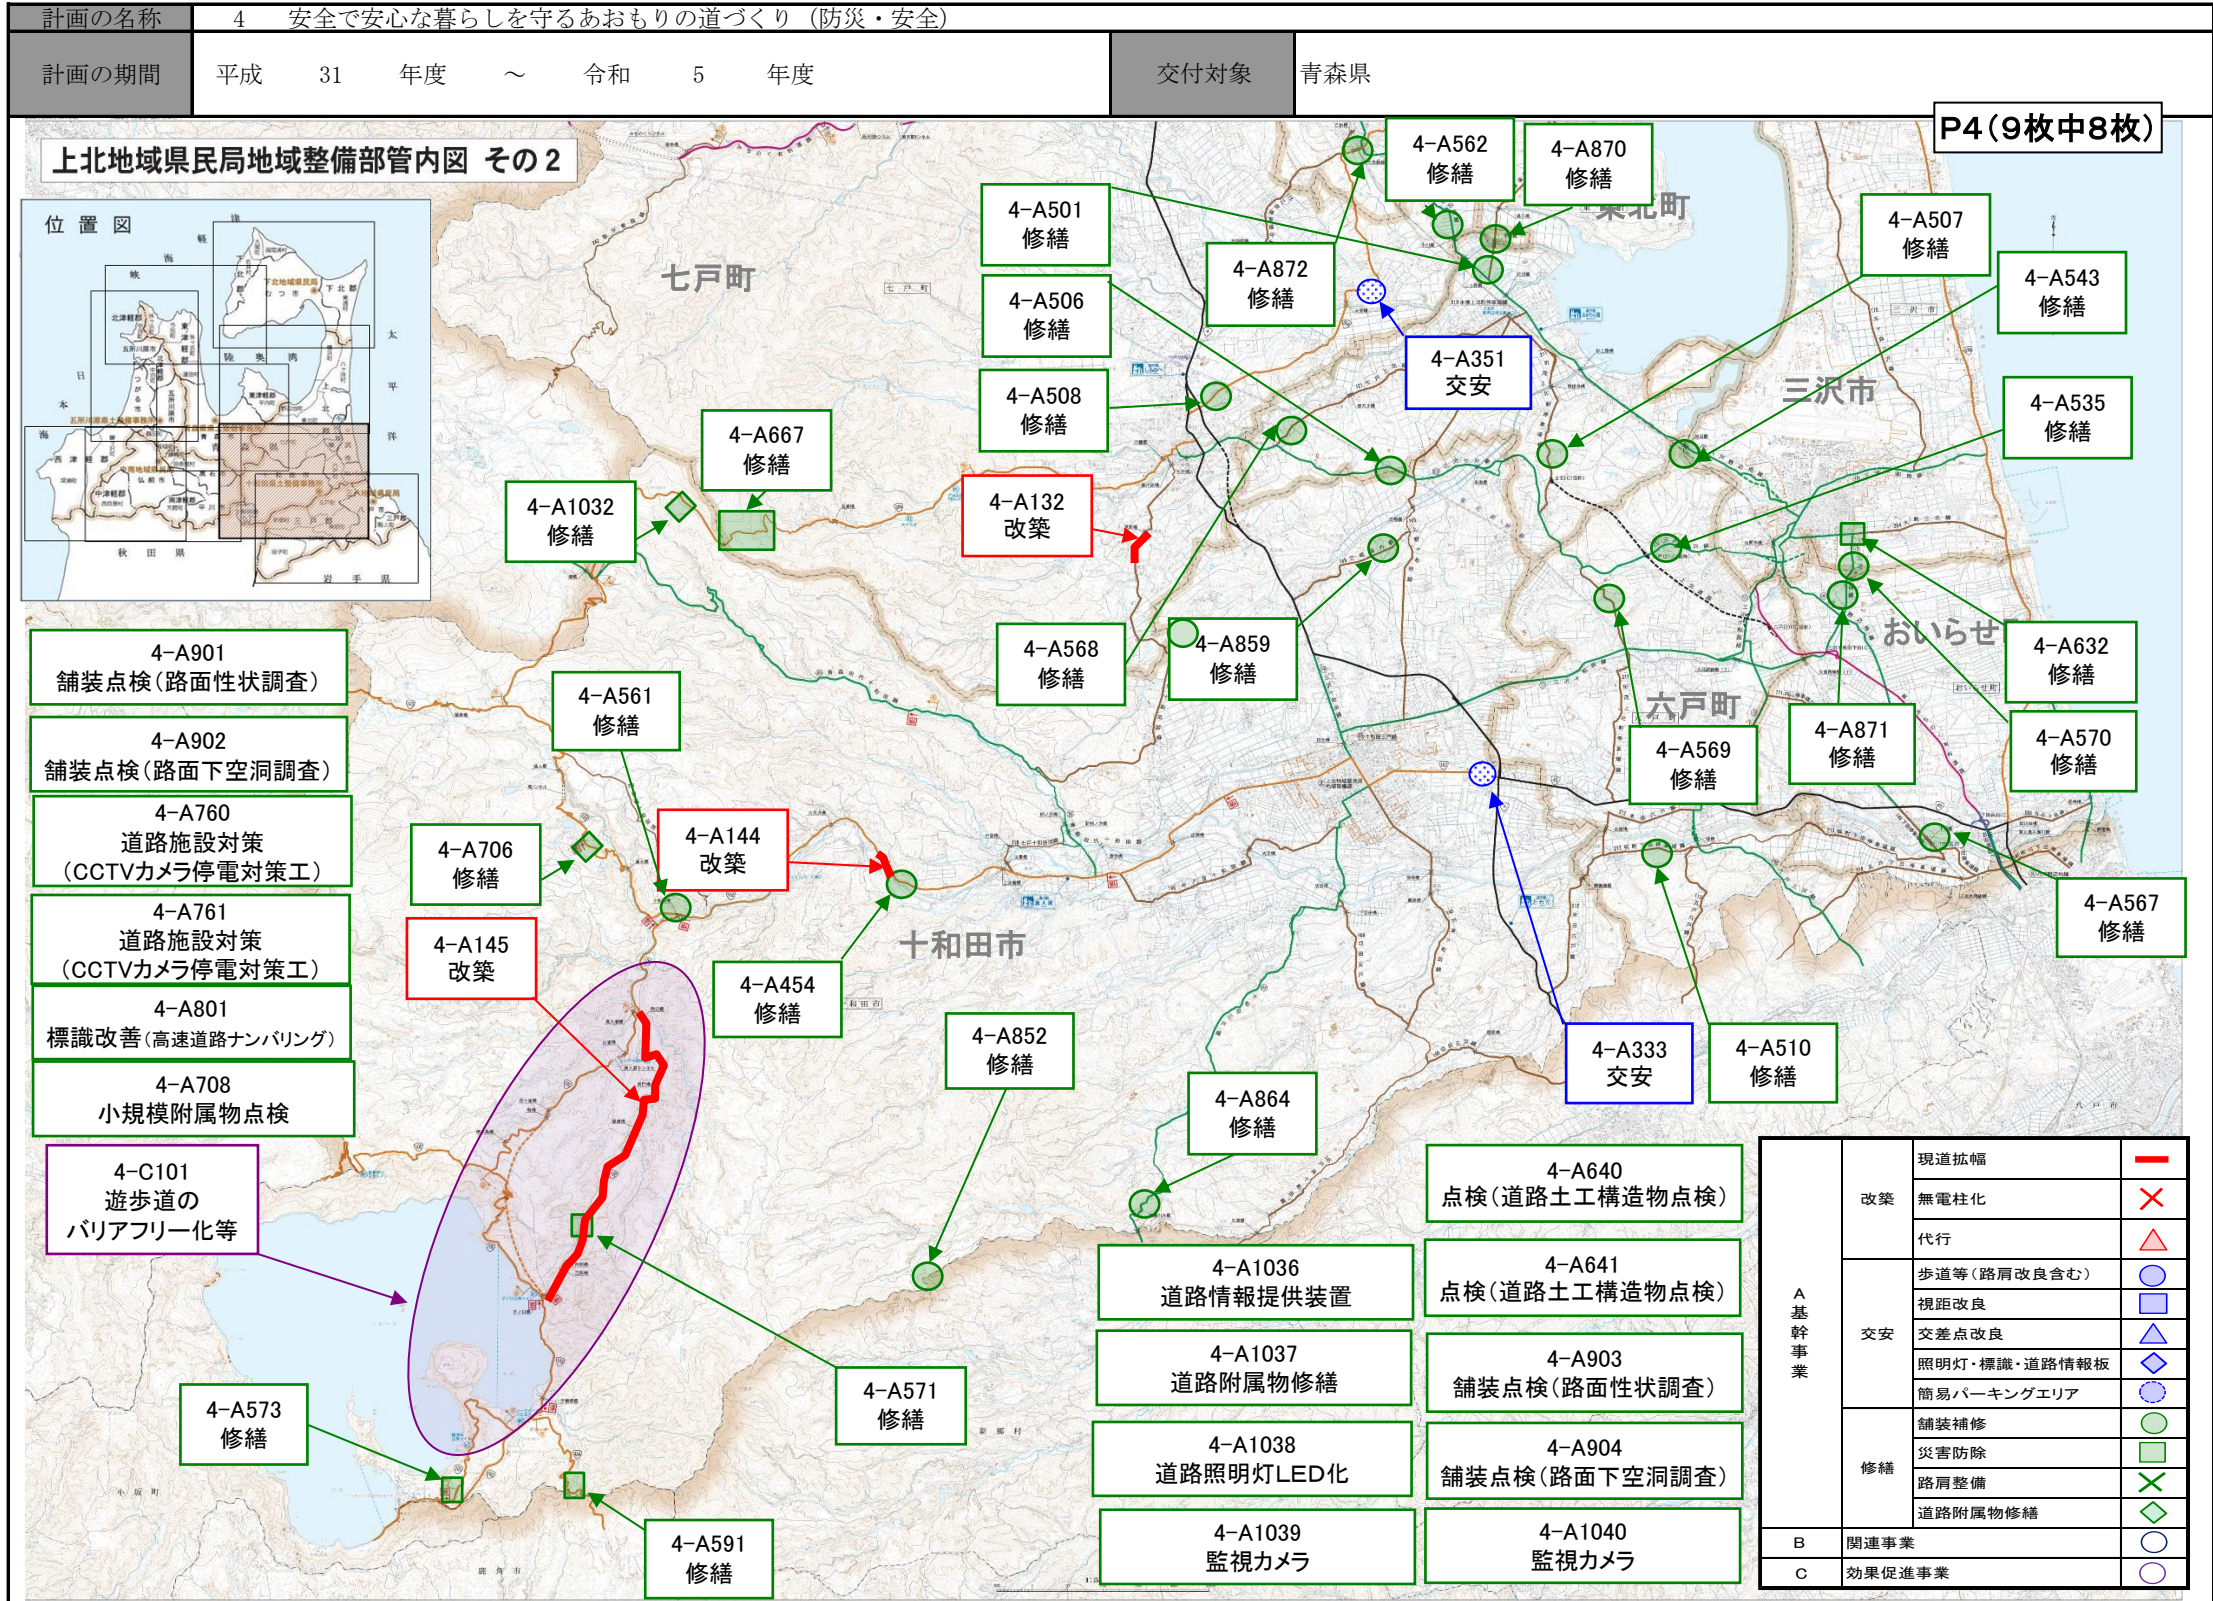



(参考様式3)

# (参考図面) 社会資本総合整備計画

