

令和5年度 津軽港施設整備計画検討業務委託	
業務番号	委第 5 号
港湾名	地方港湾 津軽港
業務箇所	西津軽郡鰺ヶ沢町 大字北浮田町 地内
津軽港O&M港 整備主要箇所断面図	縮尺 1:500(A1) 1:1,000(A3)
図面番号	葉中の
県土整備部 港湾空港課	
青森県	

津軽港O&M港整備主要箇所断面図


(A3:S=1/1,000)

イメージ図

※1. 本図はイメージ図として示したものであり、今後、変更が生じる。
 ※2. 今後、具体的に条件設定を行った上で設計を行い、断面形状・寸法等を決定する。

注1) 図注の高さはすべてD.L.表記である。
 D.L. ±0.00m=T.P. -0.140m

A-A 断面図

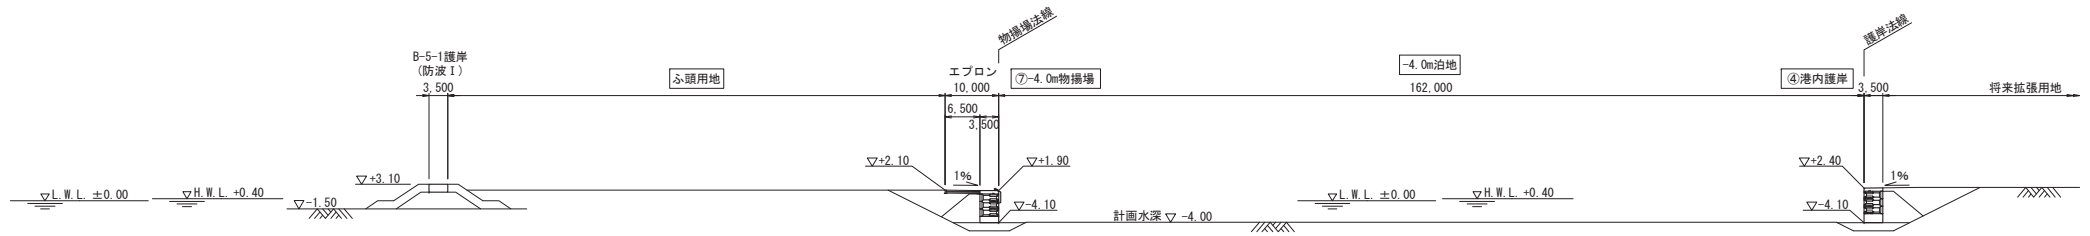

B-B 断面図

