
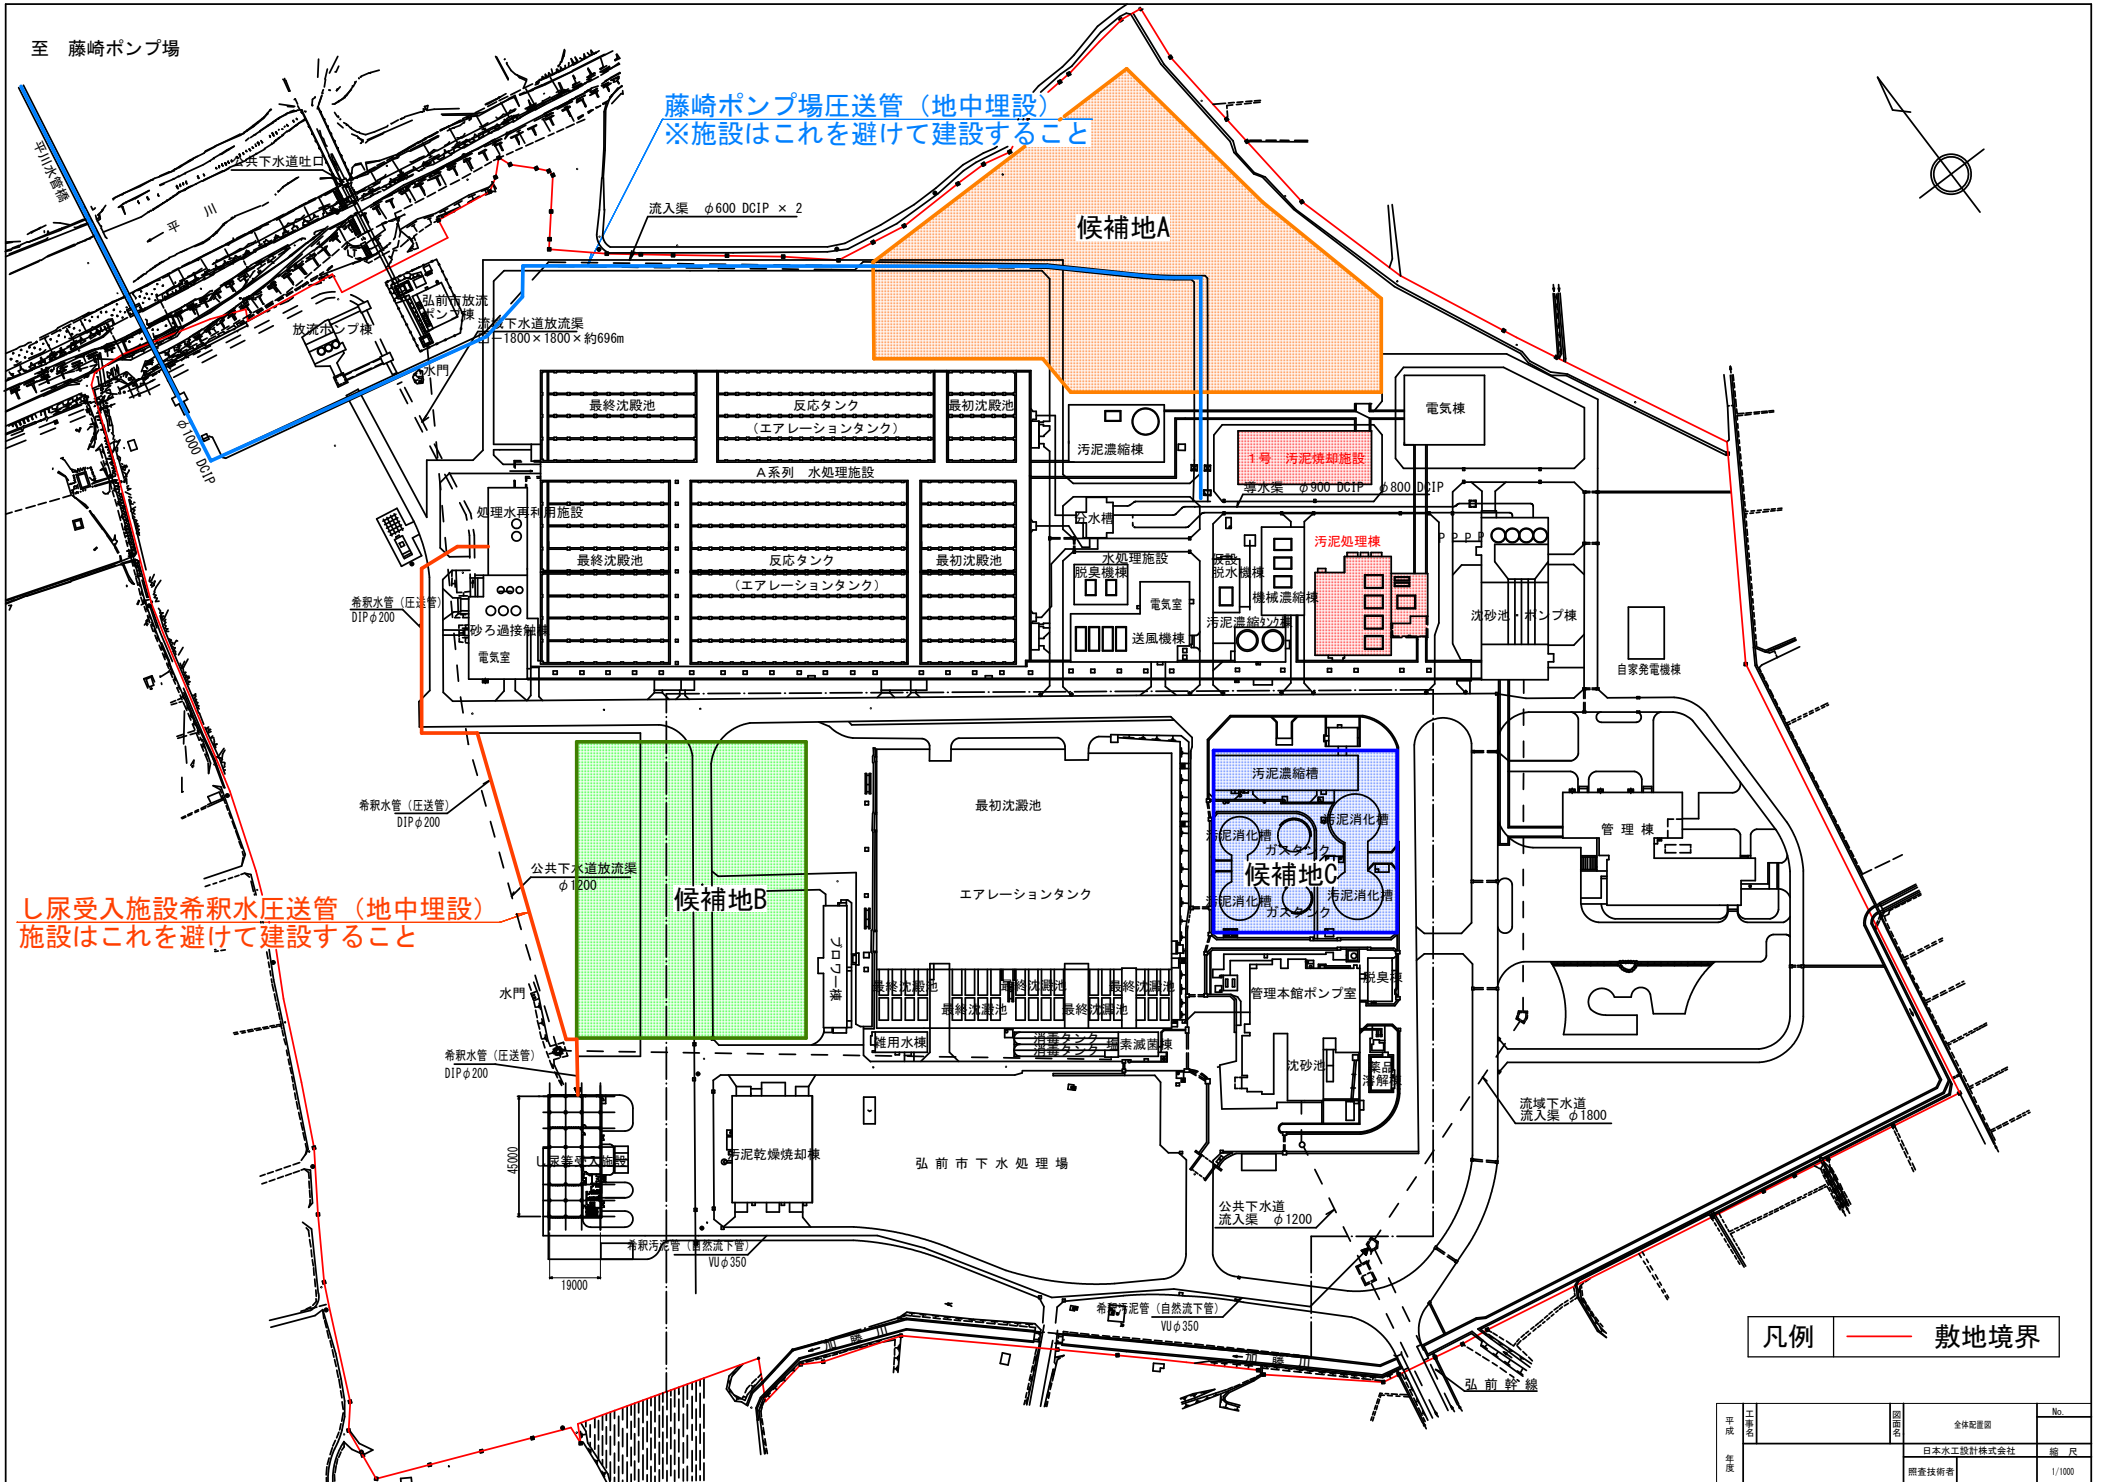


至 藤崎ポンプ場

藤崎ポンプ場圧送管（地中埋設）
※施設はこれを避けて建設すること

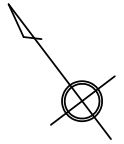

し尿受入施設希釈水圧送管（地中埋設）
施設はこれを避けて建設すること

凡例 — 敷地境界

平成	年度	図名	全体配置図	No.
		設計者	日本水工設計株式会社	縮尺
		調査技術者		1/1000