総 括 図 (S=1:25,000)

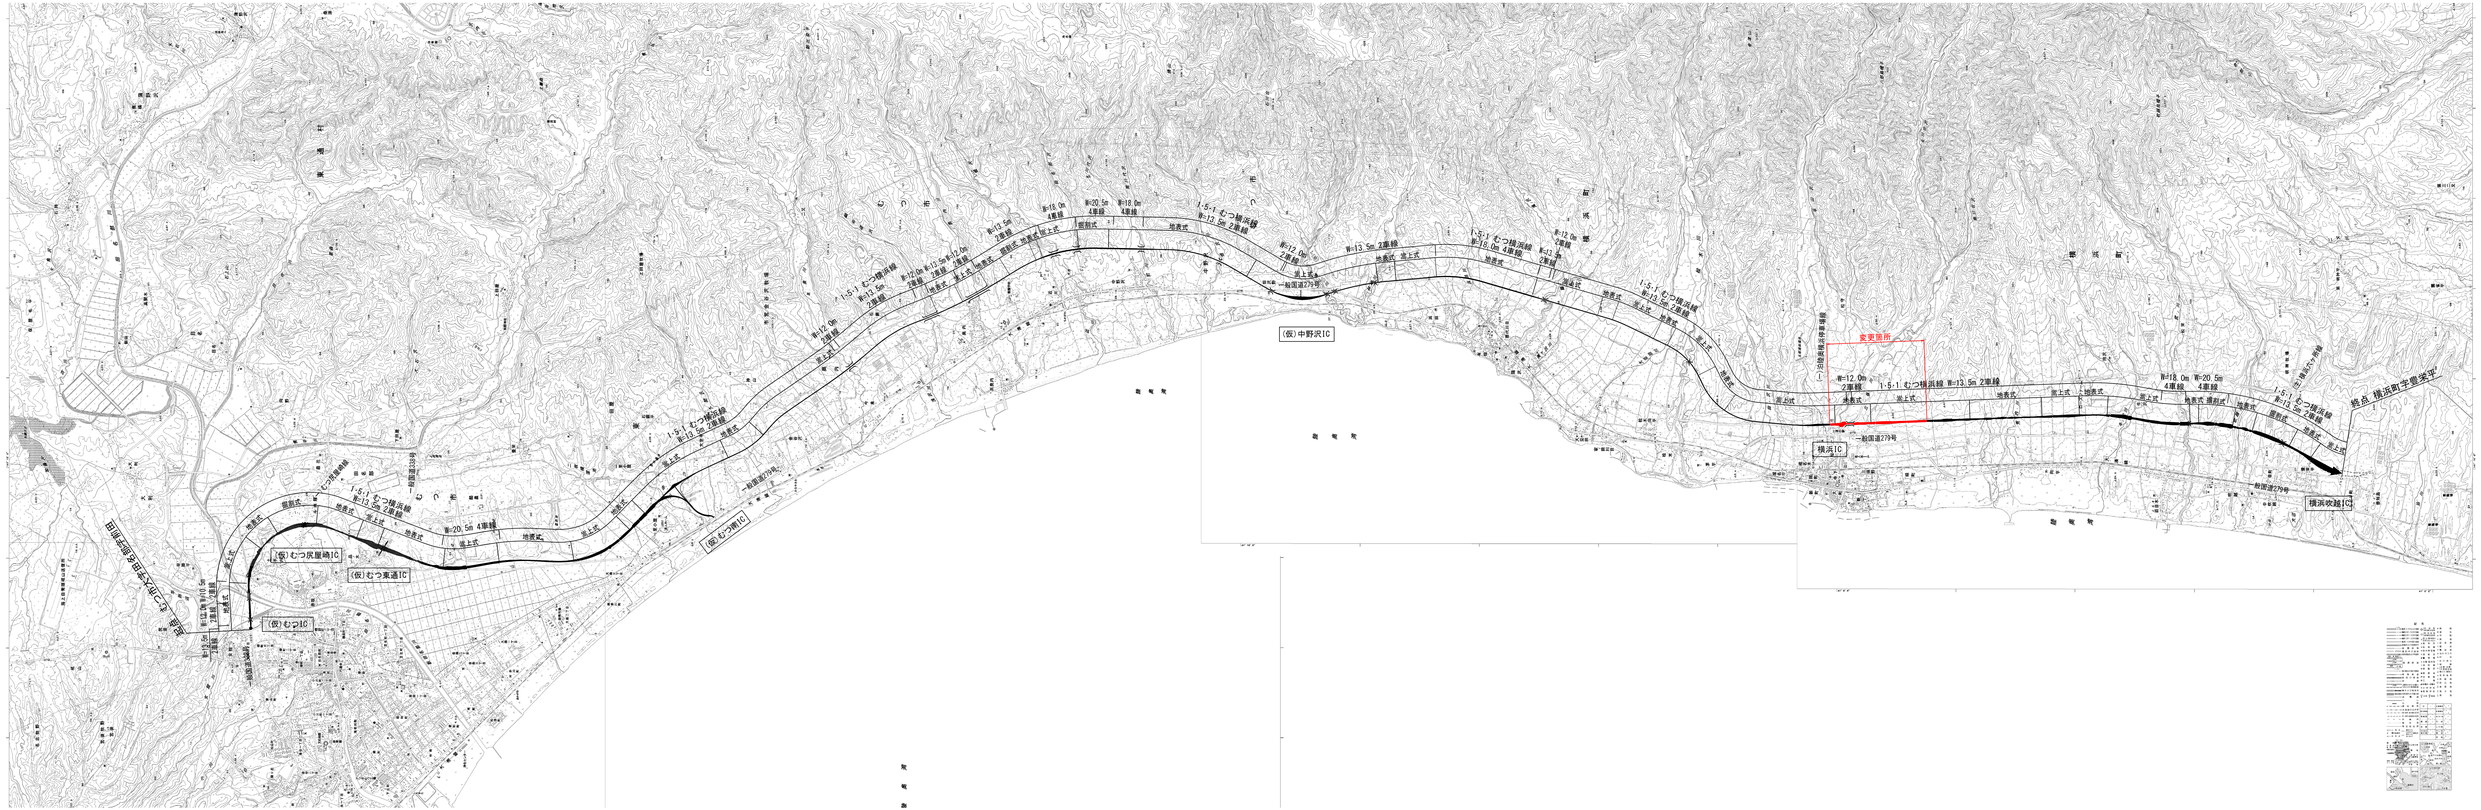
(仮)むつ市IC
(仮)むつ東通IC
(仮)むつ灰屋敷IC
(仮)むつ南IC
(仮)中野沢IC
横浜IC
横浜吹越IC
変更箇所
1-5-1 むつ横浜線 W=13.5m 2車線
W=20.5m 4車線
W=18.0m 4車線
W=12.0m 2車線
地表式
掘割式
盛上式
一般国道279号
田名部橋
田名部橋(下田名部大橋)
橋長 L=1,000m
W=12.0m 2車線
W=13.5m 2車線
W=18.0m 4車線
W=20.5m 4車線
W=12.5m 2車線
W=13.5m 2車線
W=15.0m 4車線
W=12.0m 2車線
W=13.5m 2車線
W=18.0m W=20.5m 4車線
W=13.5m 2車線
W=12.0m 2車線
W=13.5m 2車線
W=12.0m 2車線
W=13.5m 2車線
W=12.0m 2