


青森県身体障がい者福祉センターねむのき会館平面図


1階平面図

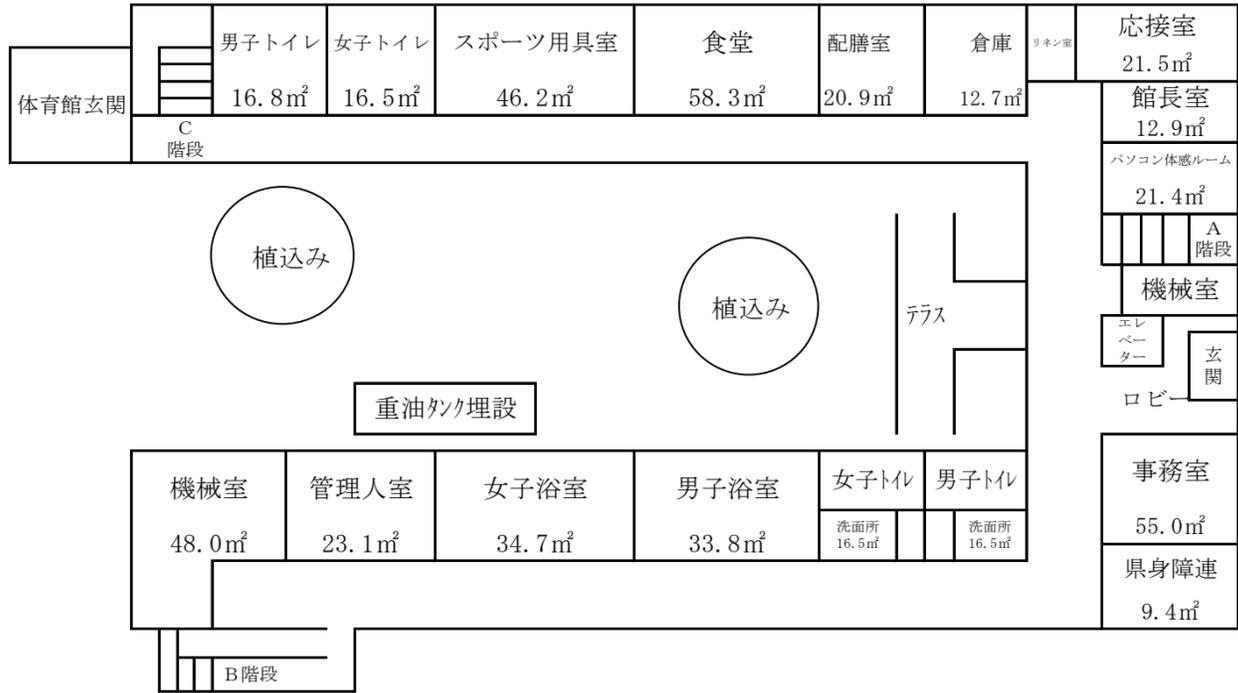


2階平面図



体育館平面図

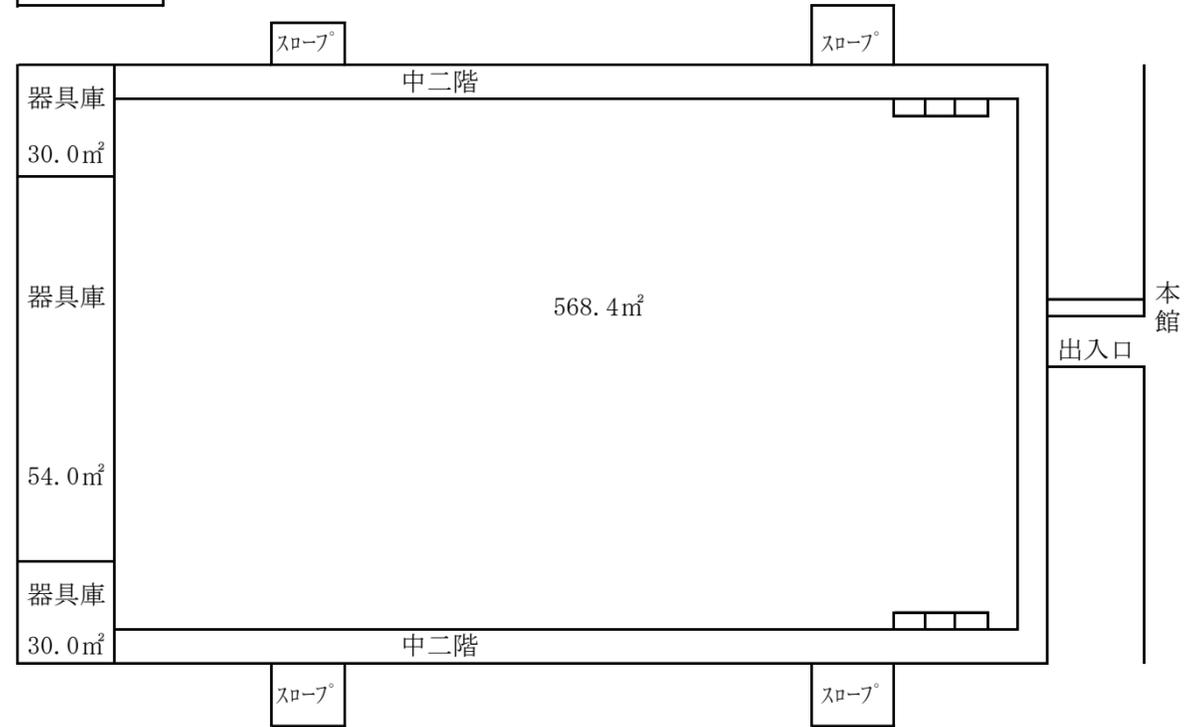

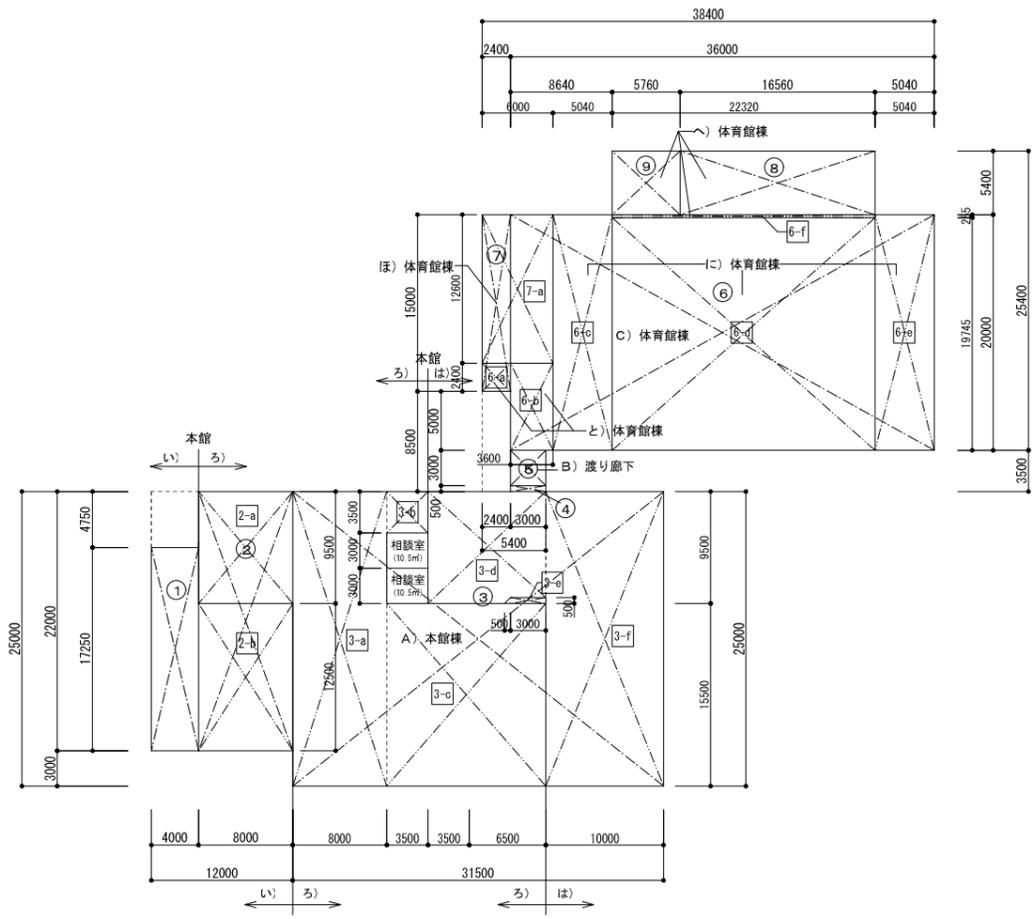

防火区画求積図 S=1/300

防火区画 (1500㎡区画)

A) 本館棟 床面積		
番号	計算式	計 (m ²)
①	4.00 × 17.25	69.000
②	8.00 × 22.00	176.000
③	31.50 × 25.00	787.500
④	3.00 × 0.50	1.500
合計		1,034.000 m ²

B) 渡り廊下 床面積		
番号	計算式	計 (m ²)
⑤	3.00 × 3.00	9.000
合計		9.000 m ²

C) 体育館棟 床面積		
番号	計算式	計 (m ²)
⑥	36.00 × 20.00	720.000
⑦	2.40 × 15.00	36.000
⑧	16.56 × 5.40	89.424
⑨	5.76 × 5.40	31.104
合計		876.528 m ²

排煙区画 (500㎡区画)

い) 本館棟 床面積		
番号	計算式	計 (m ²)
①	4.00 × 17.25	69.000
2-b	8.00 × 12.50	100.000
合計		169.000 m ²


ろ) 本館棟 床面積		
番号	計算式	計 (m ²)
2-a	8.00 × 9.50	76.000
3-a	8.00 × 25.00	200.000
3-b	3.50 × 3.50	12.250
3-c	13.50 × 15.50	209.250
3-e	3.00 × 0.50 + 0.5 × 0.5 ÷ 2	1.625
合計		499.125 m ²

は) 本館棟 床面積		
番号	計算式	計 (m ²)
3-d	10.00 × 9.50	95.000
3-f	10.00 × 25.00	250.000
▲ 3-e	-3.00 × 0.50 + 0.5 × 0.5 ÷ 2	-1.625
合計		343.375 m ²

に) 体育館棟 床面積		
番号	計算式	計 (m ²)
6-c	5.04 × 20.00	100.800
6-d	22.320 × 19.745	440.7084
6-e	5.04 × 20.00	100.800
合計	告示1436-2号適用 (500㎡区画免除)	642.3084 m ²

ほ) 体育館棟 床面積		
番号	計算式	計 (m ²)
7-a	6.00 × 12.60	75.600
合計		75.600 m ²

防火区画面 S=1/200

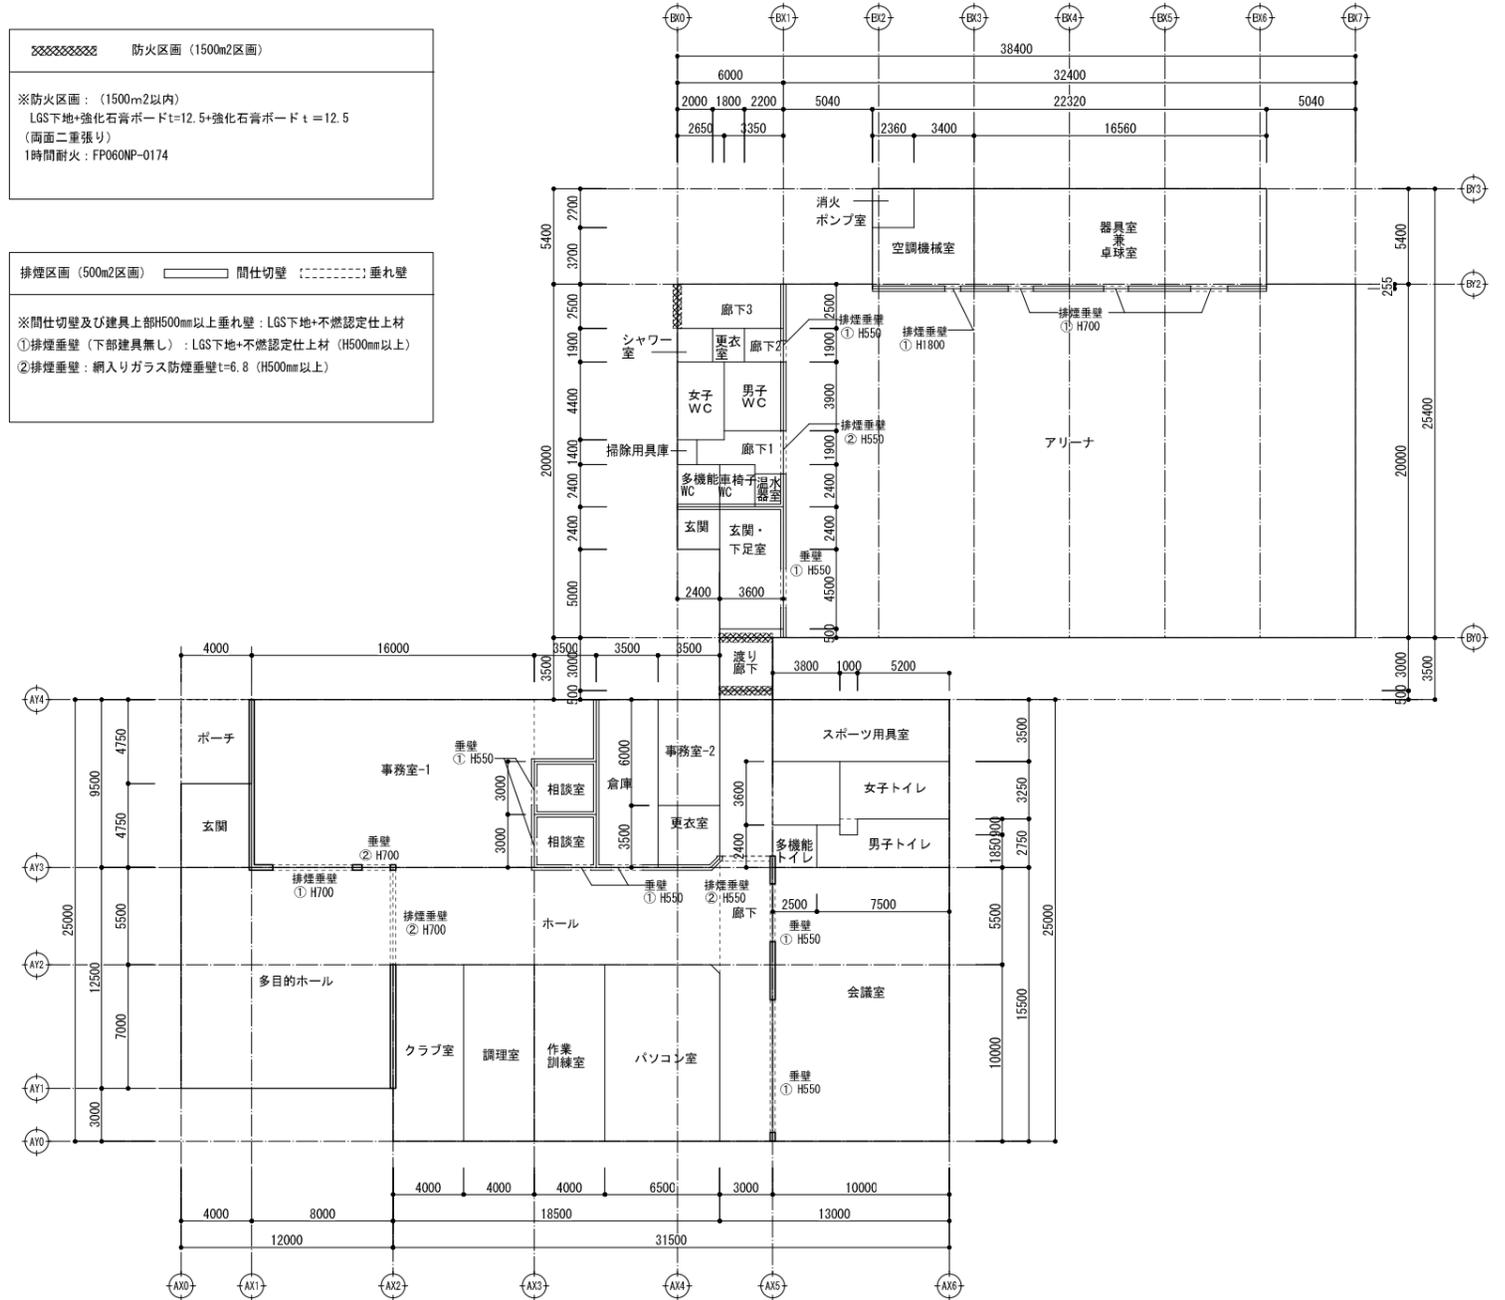

防火区画面 S=1/200

へ) 体育館棟 床面積		
番号	計算式	計 (m ²)
⑧	16.56 × 5.40	89.424
⑨	5.76 × 5.40	31.104
6-f	22.32 × 0.255	5.6916
合計		126.2196 m ²

と) 体育館棟 床面積		
番号	計算式	計 (m ²)
6-a	2.40 × 2.40	5.760
6-b	3.60 × 7.40	26.640
合計		32.400 m ²