

青森県 農山漁村地域整備計画 添付図面

●計画名

あおもりの安心・安全な漁港・海岸づくり

●目標

- ・海岸保全施設の整備により、漁村の海岸侵食を防止することで、安全な漁村づくりを目指す。
- ・係留施設等の整備により、安全で効率的な漁業活動の構築を目指す。




対象事業

図番	事業名	地区名	主な事業内容
①	侵食対策	白砂	護岸 L=600m
②	侵食対策	白砂	市町村等事業推進 1式
③	漁村再生交付金事業	牛滝	~3.0m岸壁 L=48m ほか
④	漁村再生交付金事業	尻屋	~3.0m岸壁 L=120m ほか



白砂漁港海岸保全施設整備事業
侵食対策計画平面図

漁港番号	種 別	所 管	事業主体	管 理 者	施 工 場 所
1210235 (S52.3.31指定)	第 1 種	本 土	平 内 町	平内町長	青森県東津軽郡平内町大字白砂

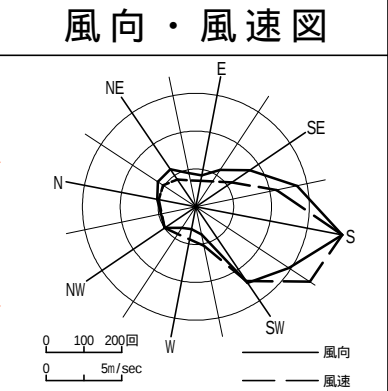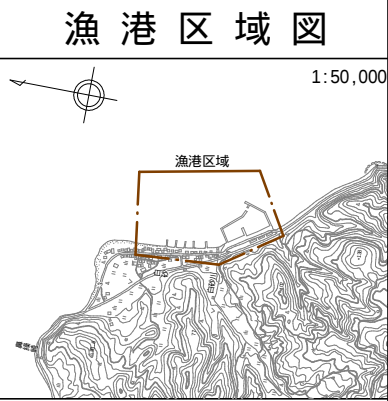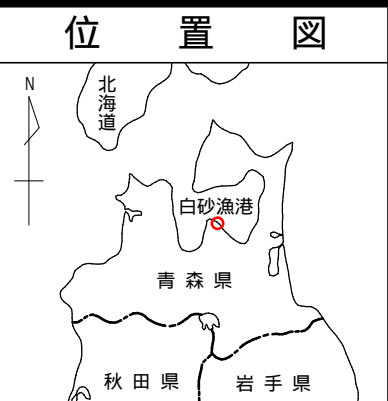


潮 位 図(H30)

H.H.W.L	+1.564
H.W.L	+0.864
M.S.L	+0.391
T.P	+0.250
D.L	±0.000
L.W.L	-0.090



凡 例

	R3まで実施済み区間
	R4以降計画
	その他事業(R3まで施工)
	その他事業(R4以降)
	侵食防護区域

昭和51年 2月 日 測量
平成30年 9月 日 修正

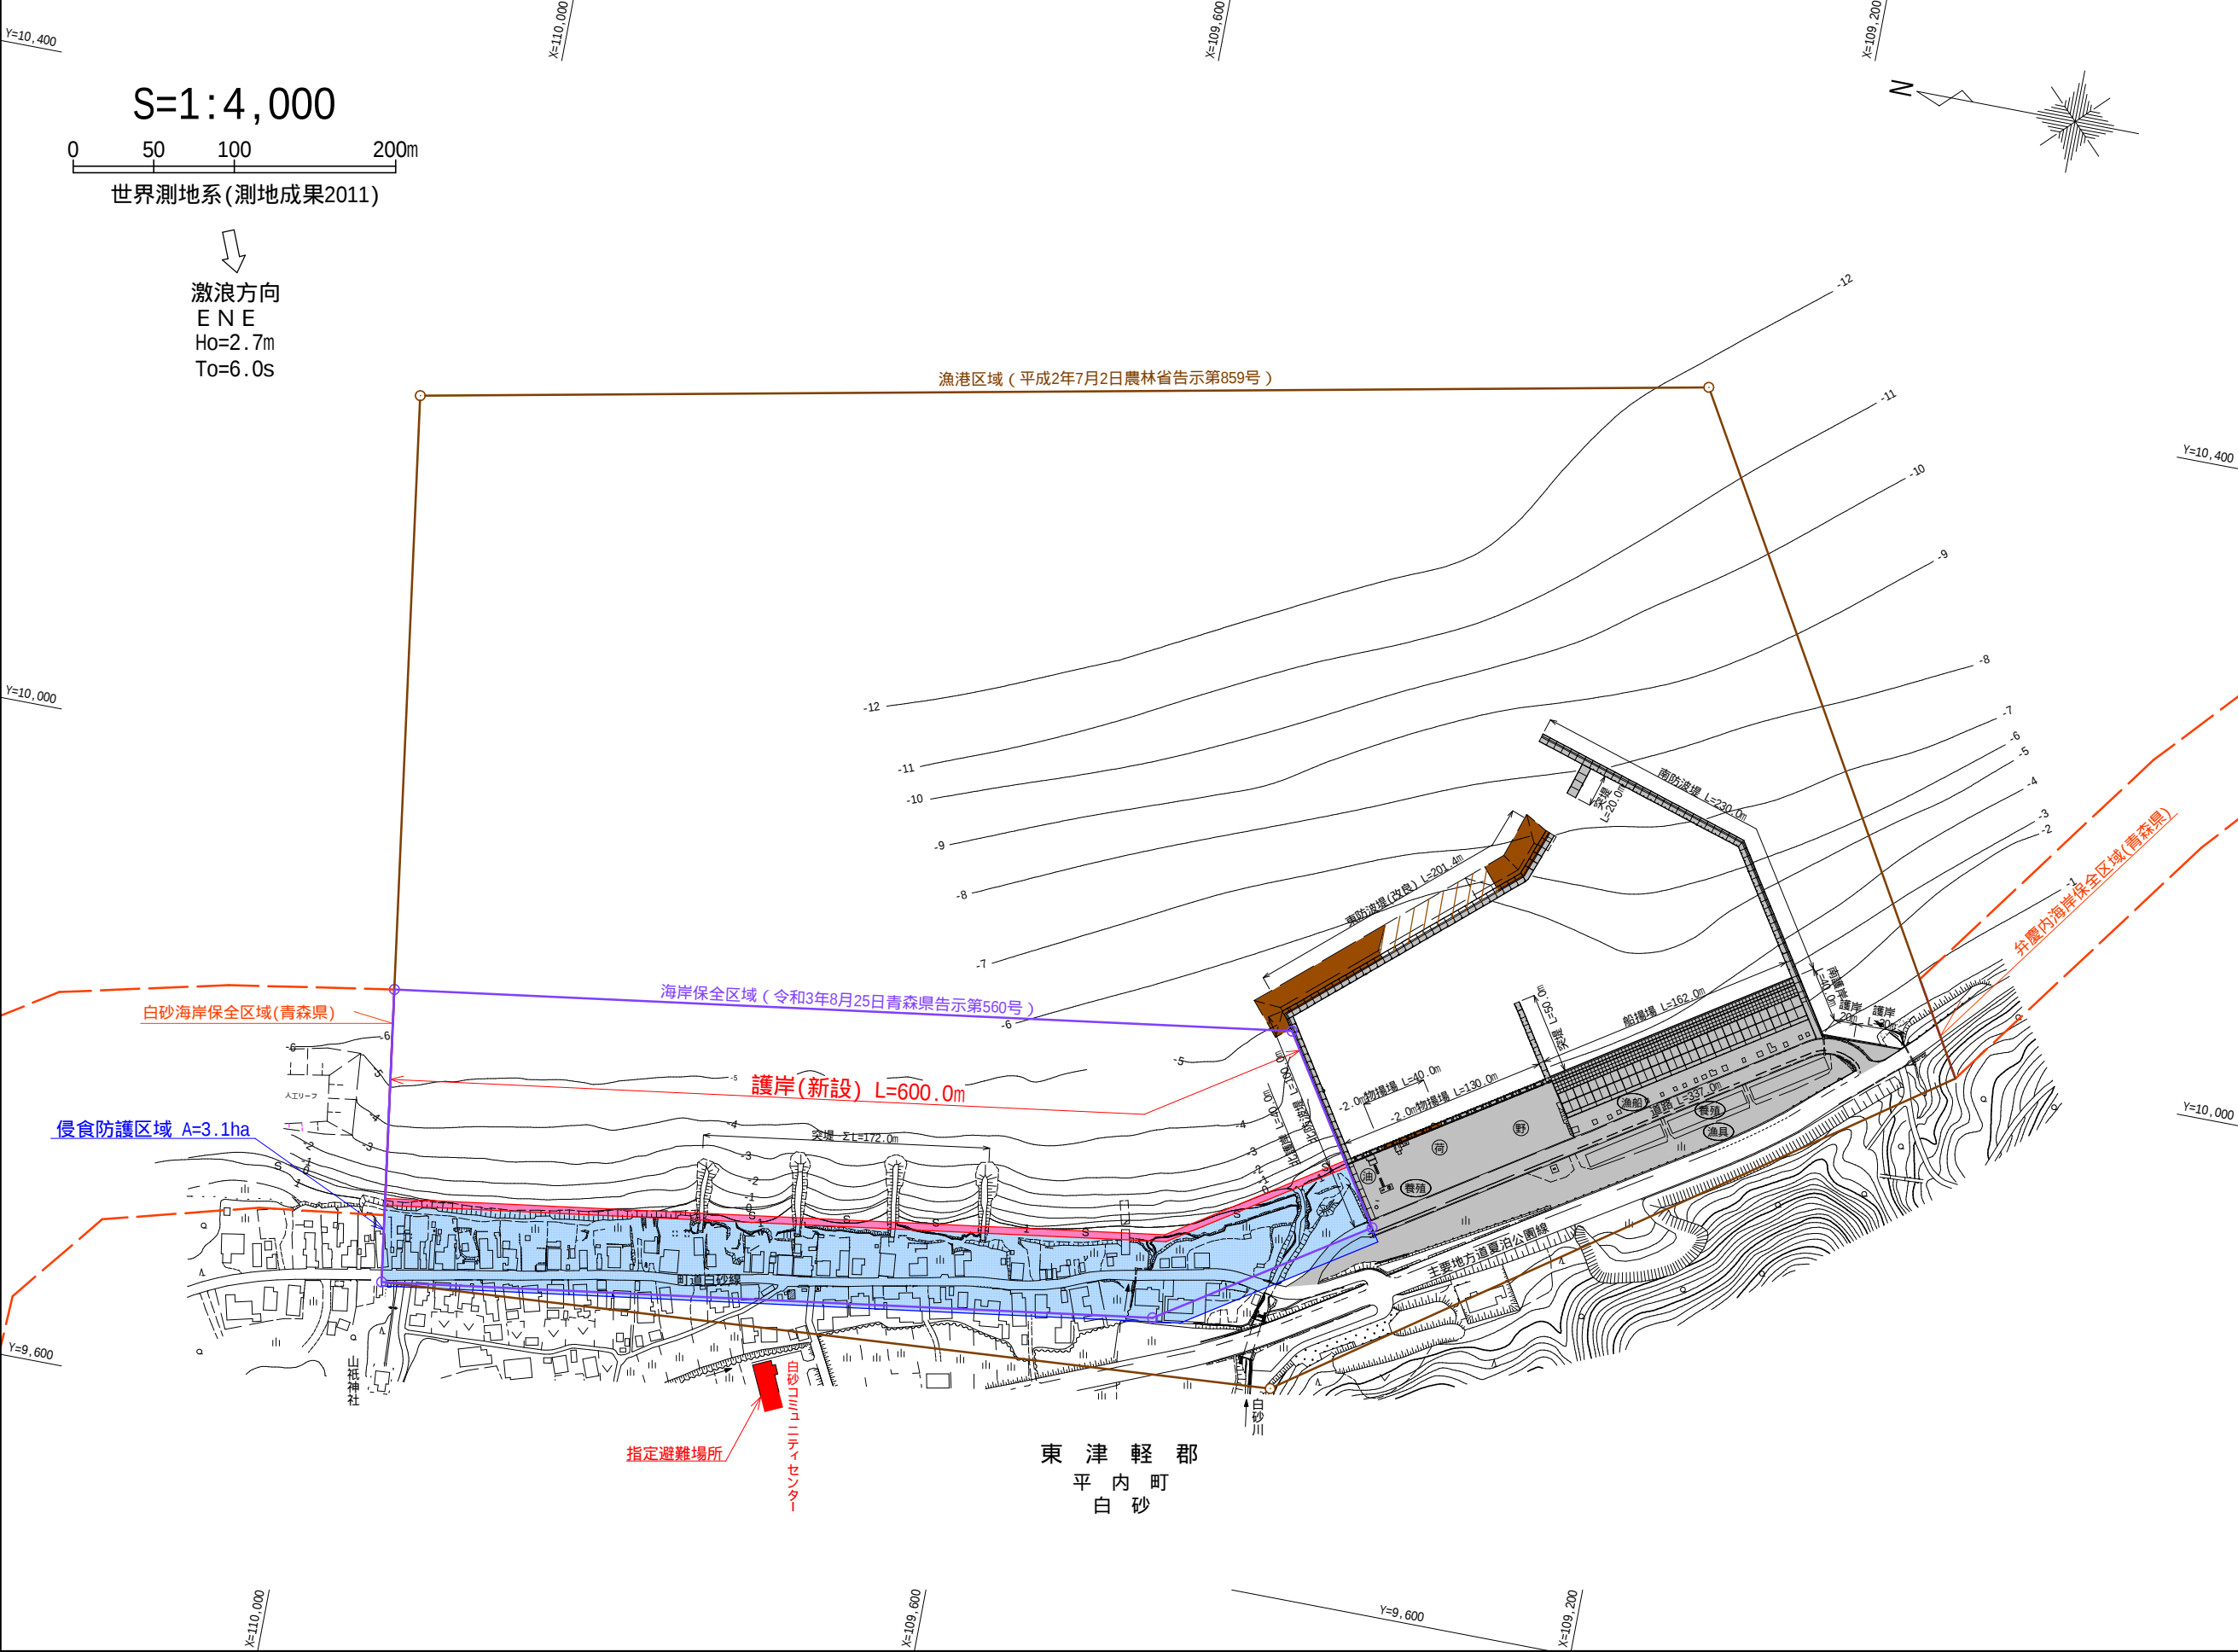


牛滝地区 漁村再生交付金事業計画平面図

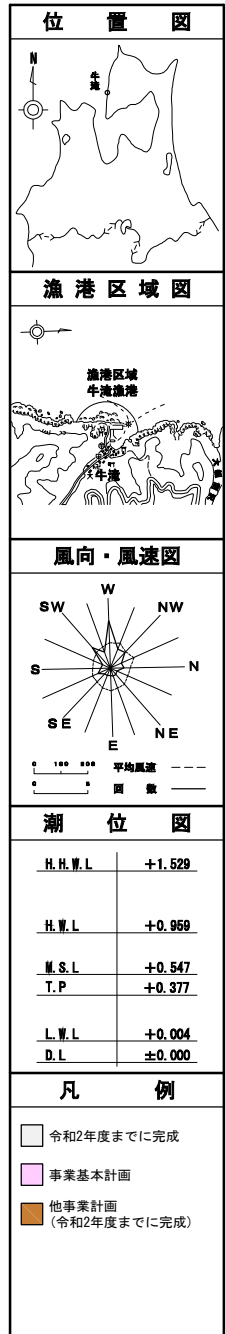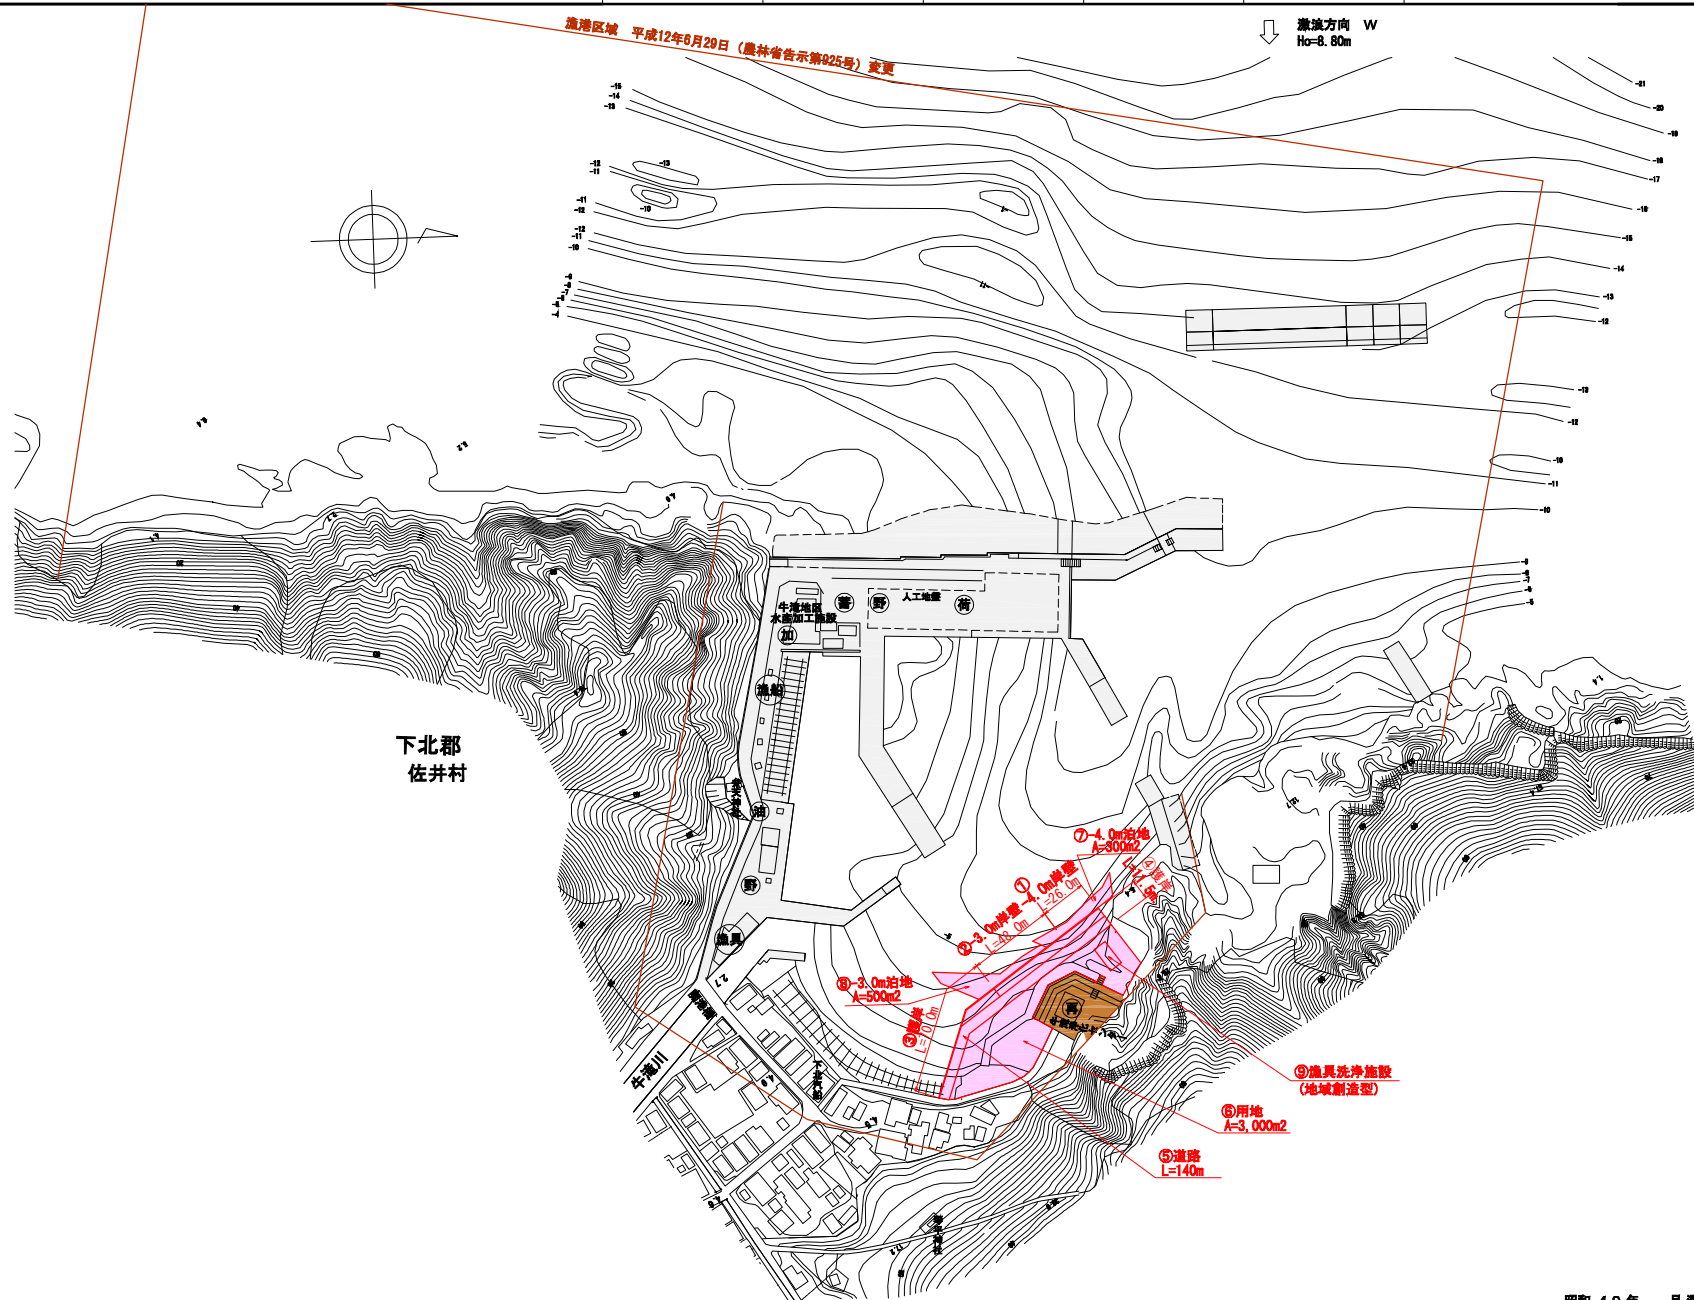
漁港番号
1210370種別
第1種所管
本土事業主体
青森県管理者
青森県施行場所
青森県下北郡佐井村大字長後字牛滝昭和49年 月測量
平成20年3月修正

屍屋地区漁村再生交付金事業
計画平面図

漁港番号	種別	所管	事業主体	管理者	施行場所
1220220 (S41. I. 29指定)	第2種	本土	青森県	青森県	青森県下北郡東通村大字尻屋

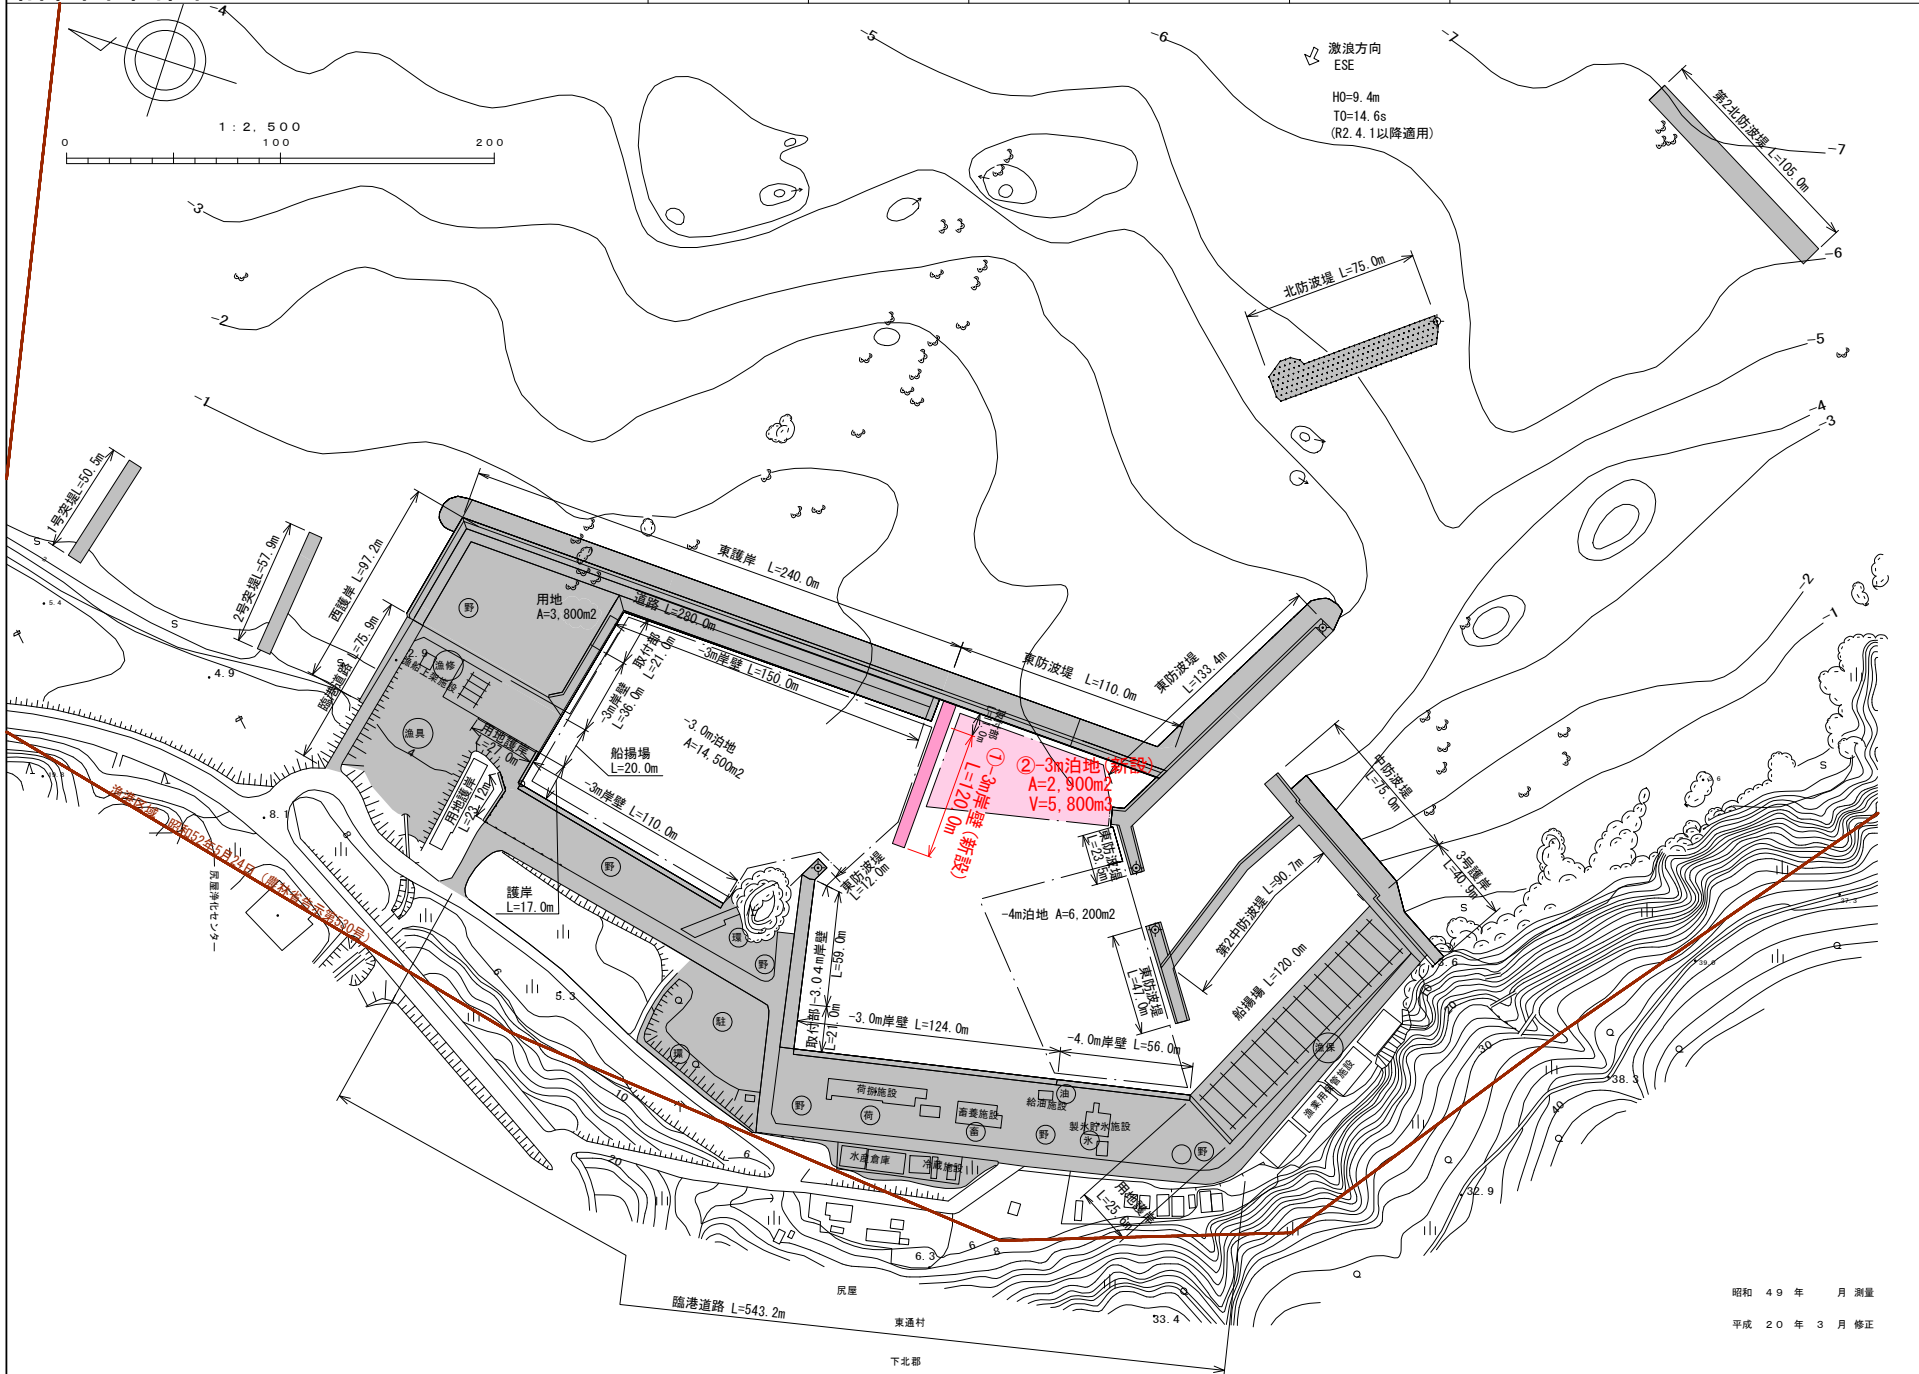


位置图

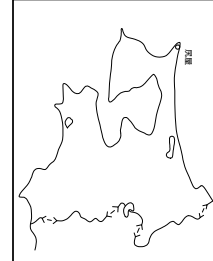

漁港区域図



風向風速図

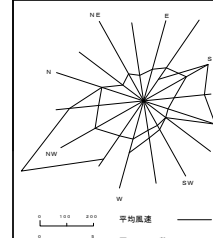

潮 位	
1	2
3	4
5	6
99	100

H. H. W. L	+2. 574
H. W. L	+1. 389
M. S. L	+0. 789
T. P	+0. 754
L. W. L	+0. 027
D. L	±0. 000

凡 例

-  令和4年までに完成
 事業基本計画
 他事業計画
 (令和4年までに完成)

昭和 49 年 月 測量

平成 20 年 3 月 修正