



令和6年度

平面図	縮尺	1/600	0 5 10 15 20 m
校名	青森県高等学校	普通科	762-②
学年	02	201	5513

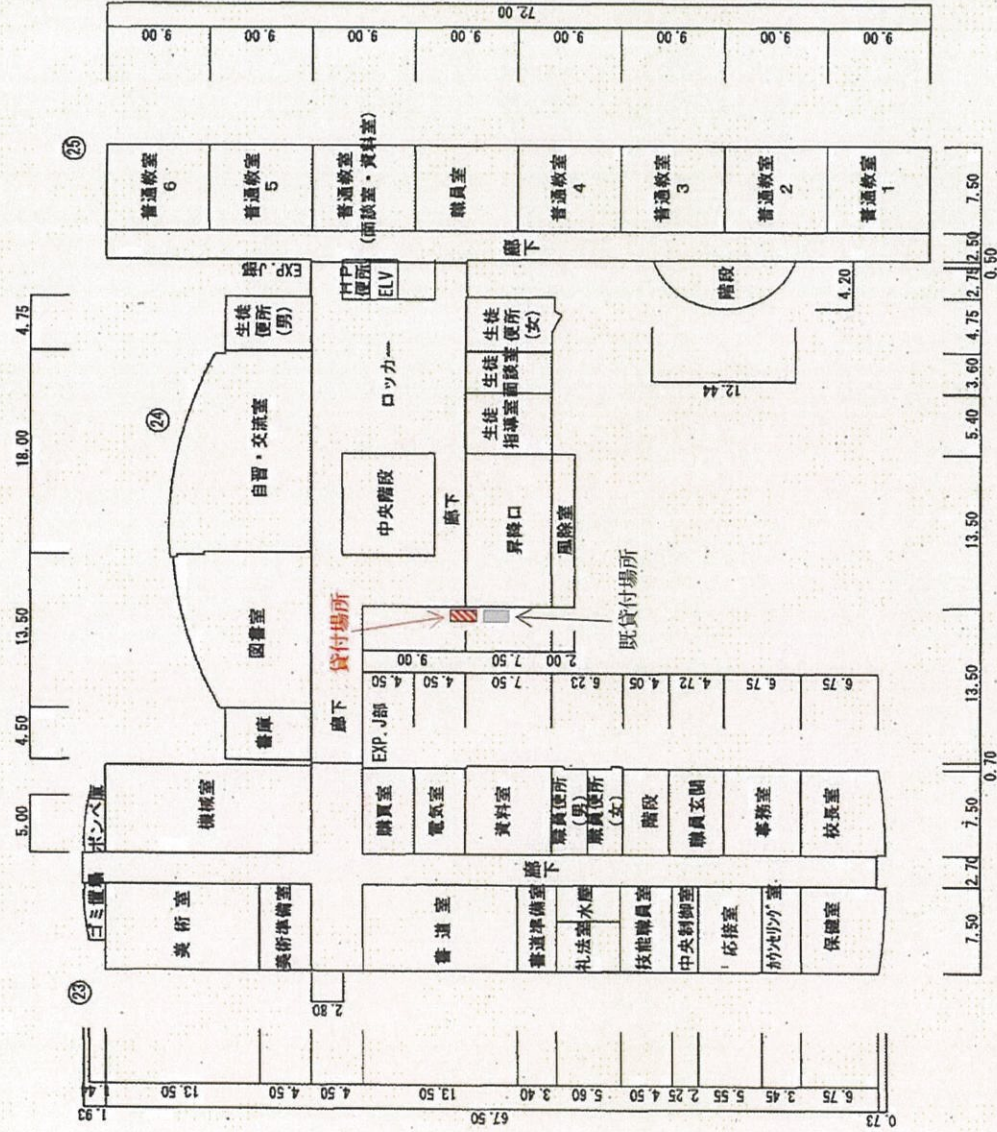

平面図	縮尺	1/600	青森北高等学校	図面番号	022015700	805-②
-----	----	-------	---------	------	-----------	-------

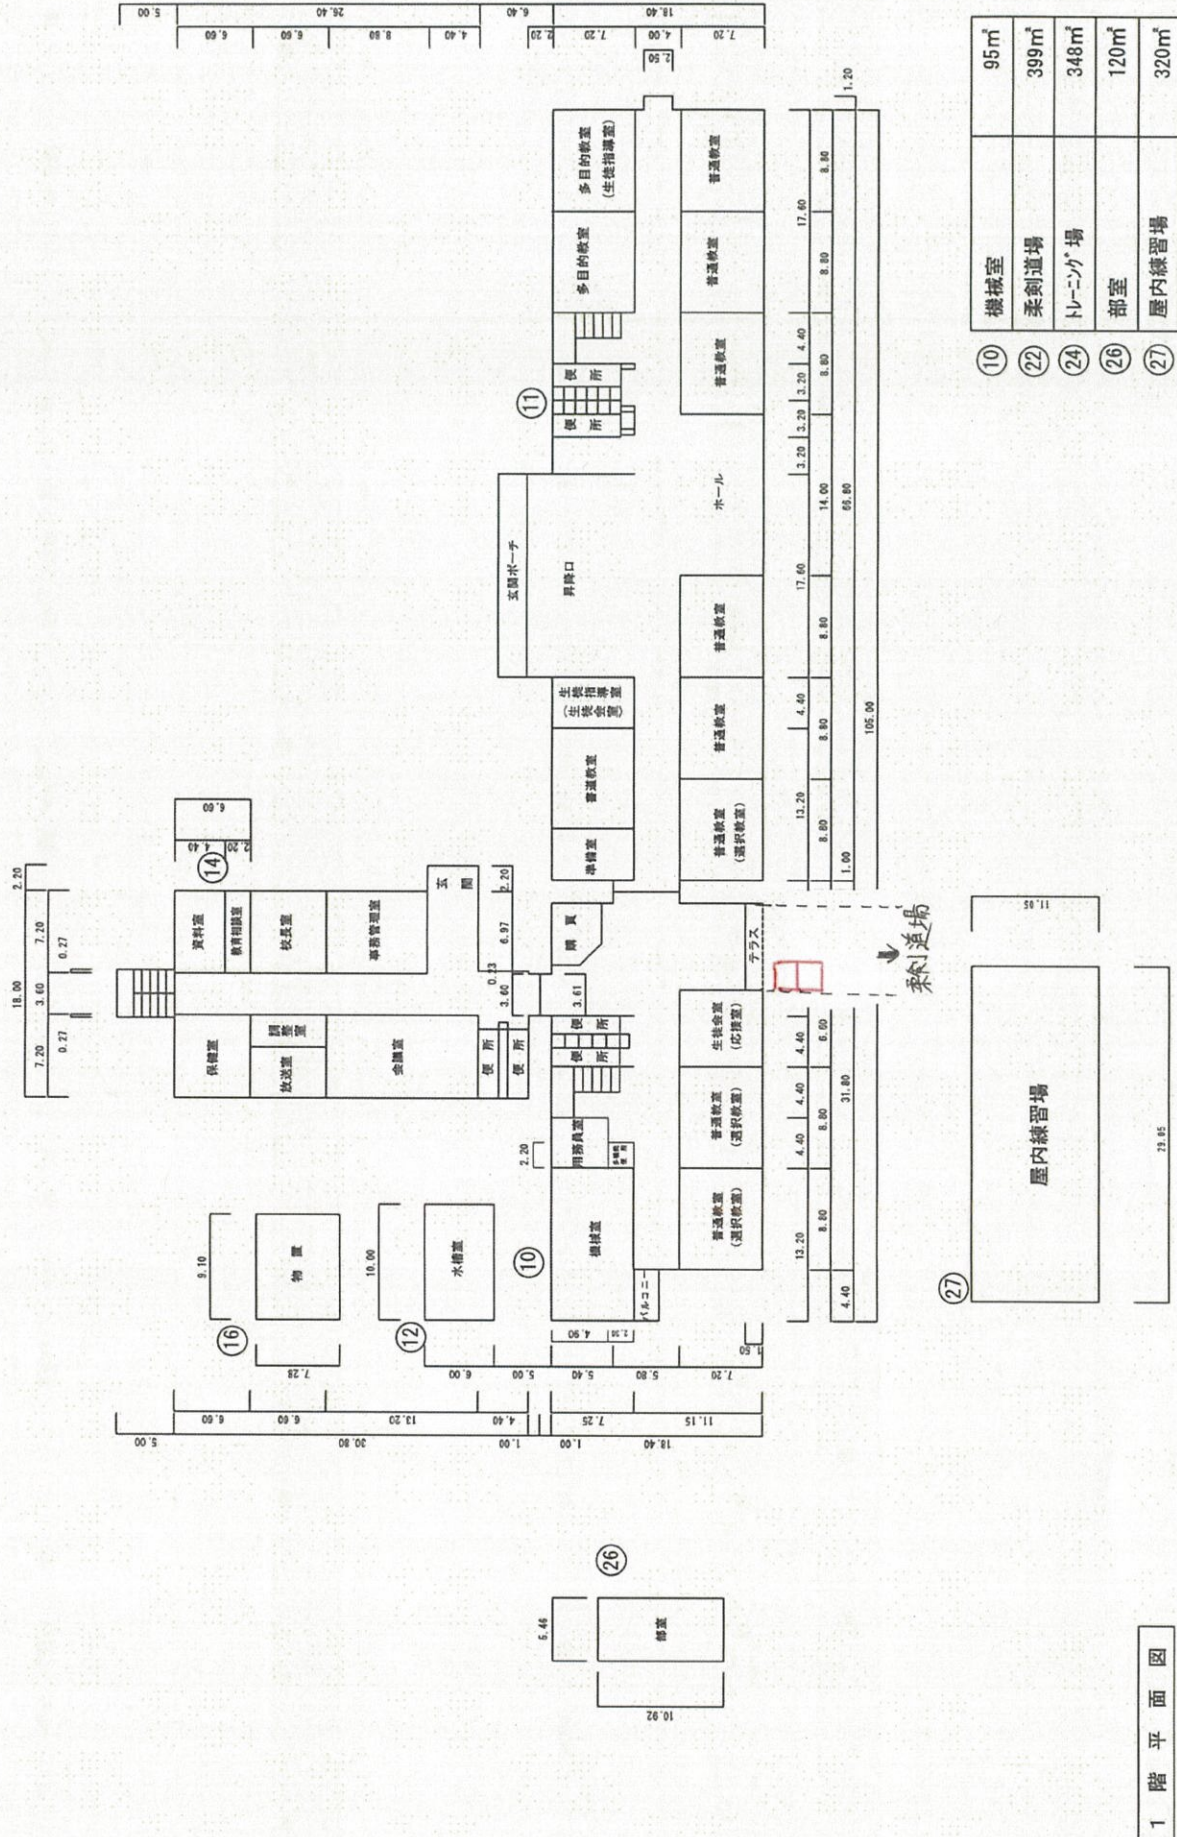

令和5年度

平面図

縮尺 0 5 10 15 20 25 m

学校名

青森中央高等学校


図例

022015701

(学校)

図例

806-②

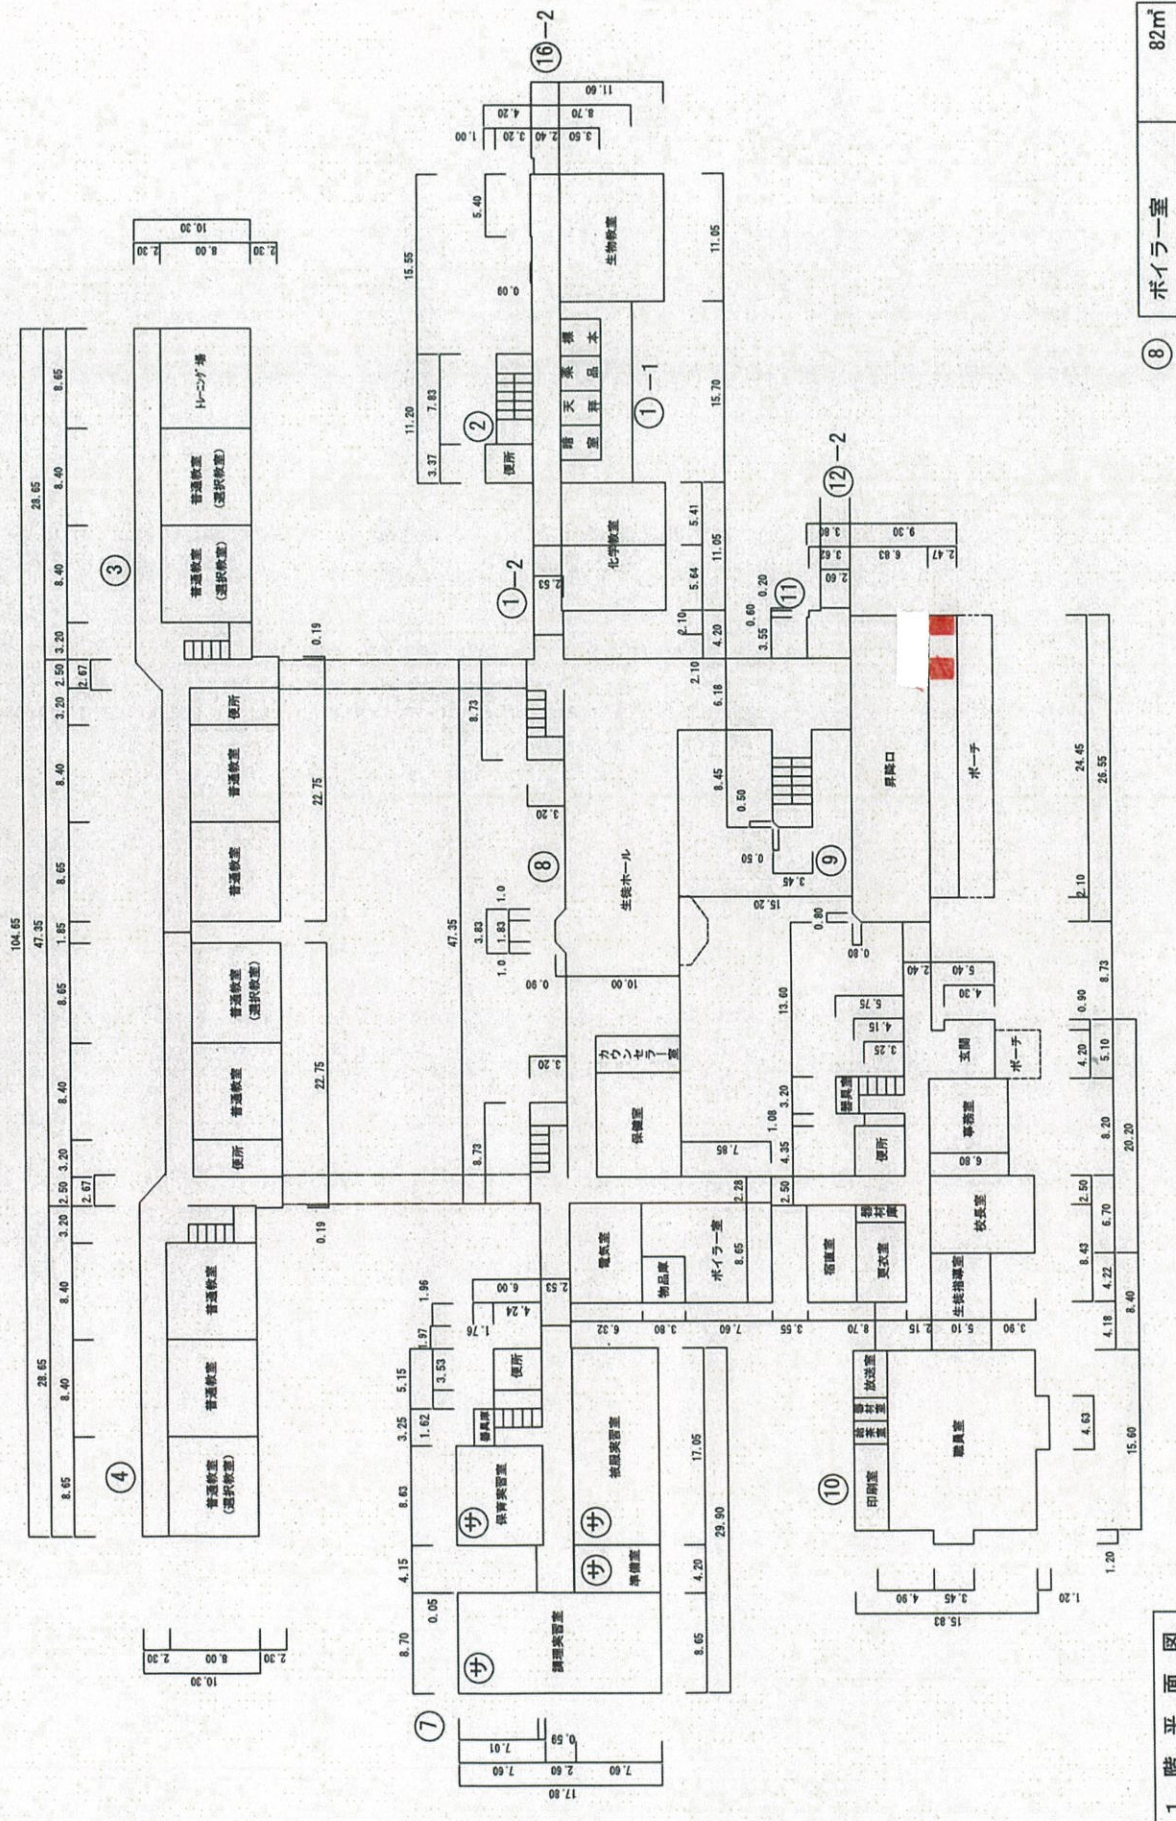

1 階 平面図



⑧ ボイラー室 82㎡

文 部 科 学 省

B-4.5

令和6年度

平面図	縮尺	1/600	0 0.5 1.0 1.5 2.0 2.5 m	学校名	弘前中央 高等学校	図面番号	022025515	図面枚数	15	図面番号	764 - ③
-----	----	-------	-------------------------	-----	-----------	------	-----------	------	----	------	---------

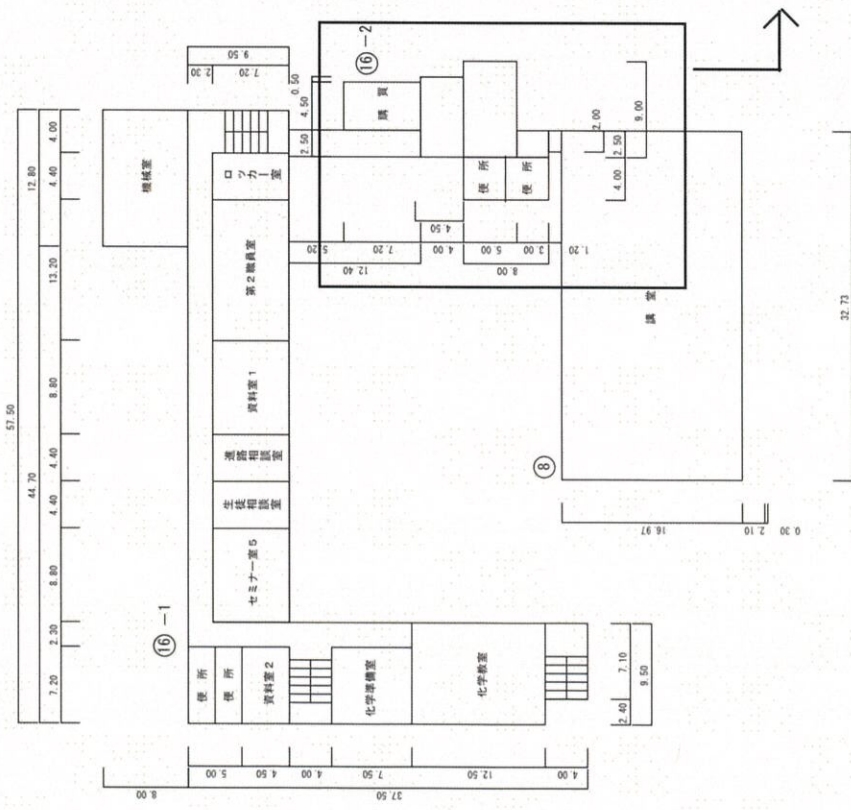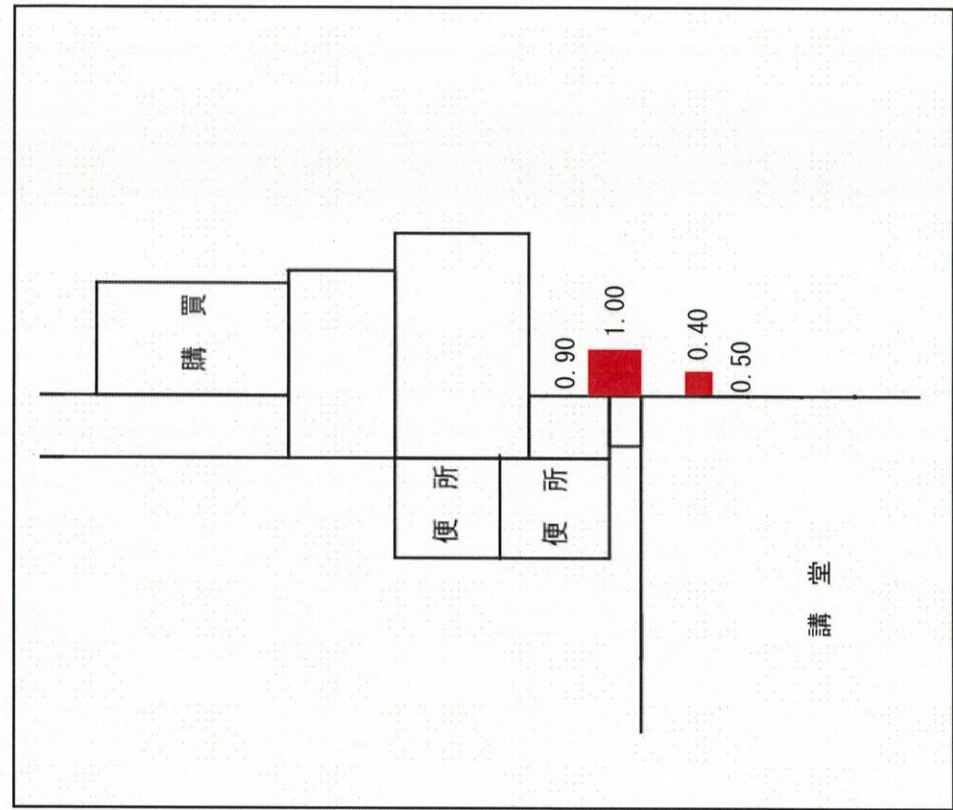

1 階 平面図

文 部 科 学 省


B-6

貸付場所 (容器回収ボックス設置場所)

購入室

③ ② ①

③B ②B ①B ... 幅0.42m × 奥行1.2m ... 幅0.42m × 奥行1.2m ... 幅0.42m × 奥行1.2m

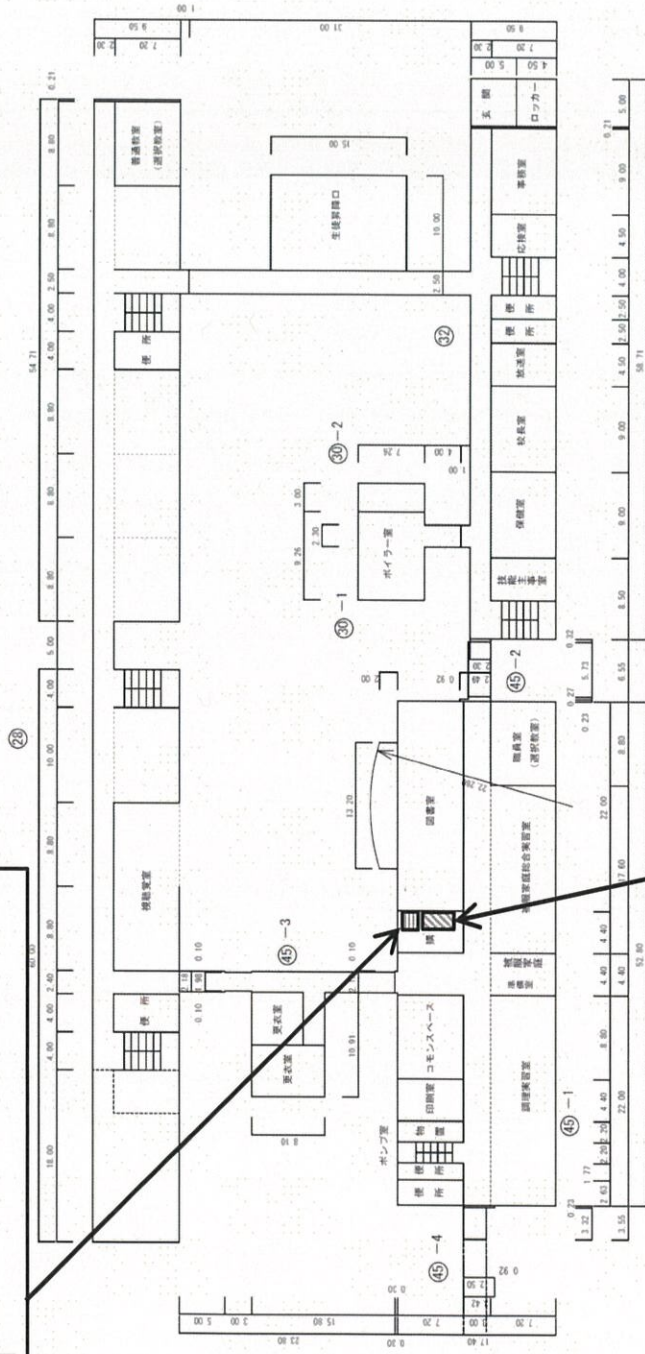

貸付場所 (自動販売機設置場所)

購買室


③ ② ①

③B ②B ①B ... 幅0.9m × 奥行1.2m ... 幅1.4m × 奥行1.2m ... 幅1.4m × 奥行1.2m

貸付面積

①B ②B ③B ... (1.4+0.42) × 1.2 = 2.18m² ... (1.4+0.42) × 1.2 = 2.18m² ... (0.9+0.42) × 1.2 = 1.58m²

B-7~9

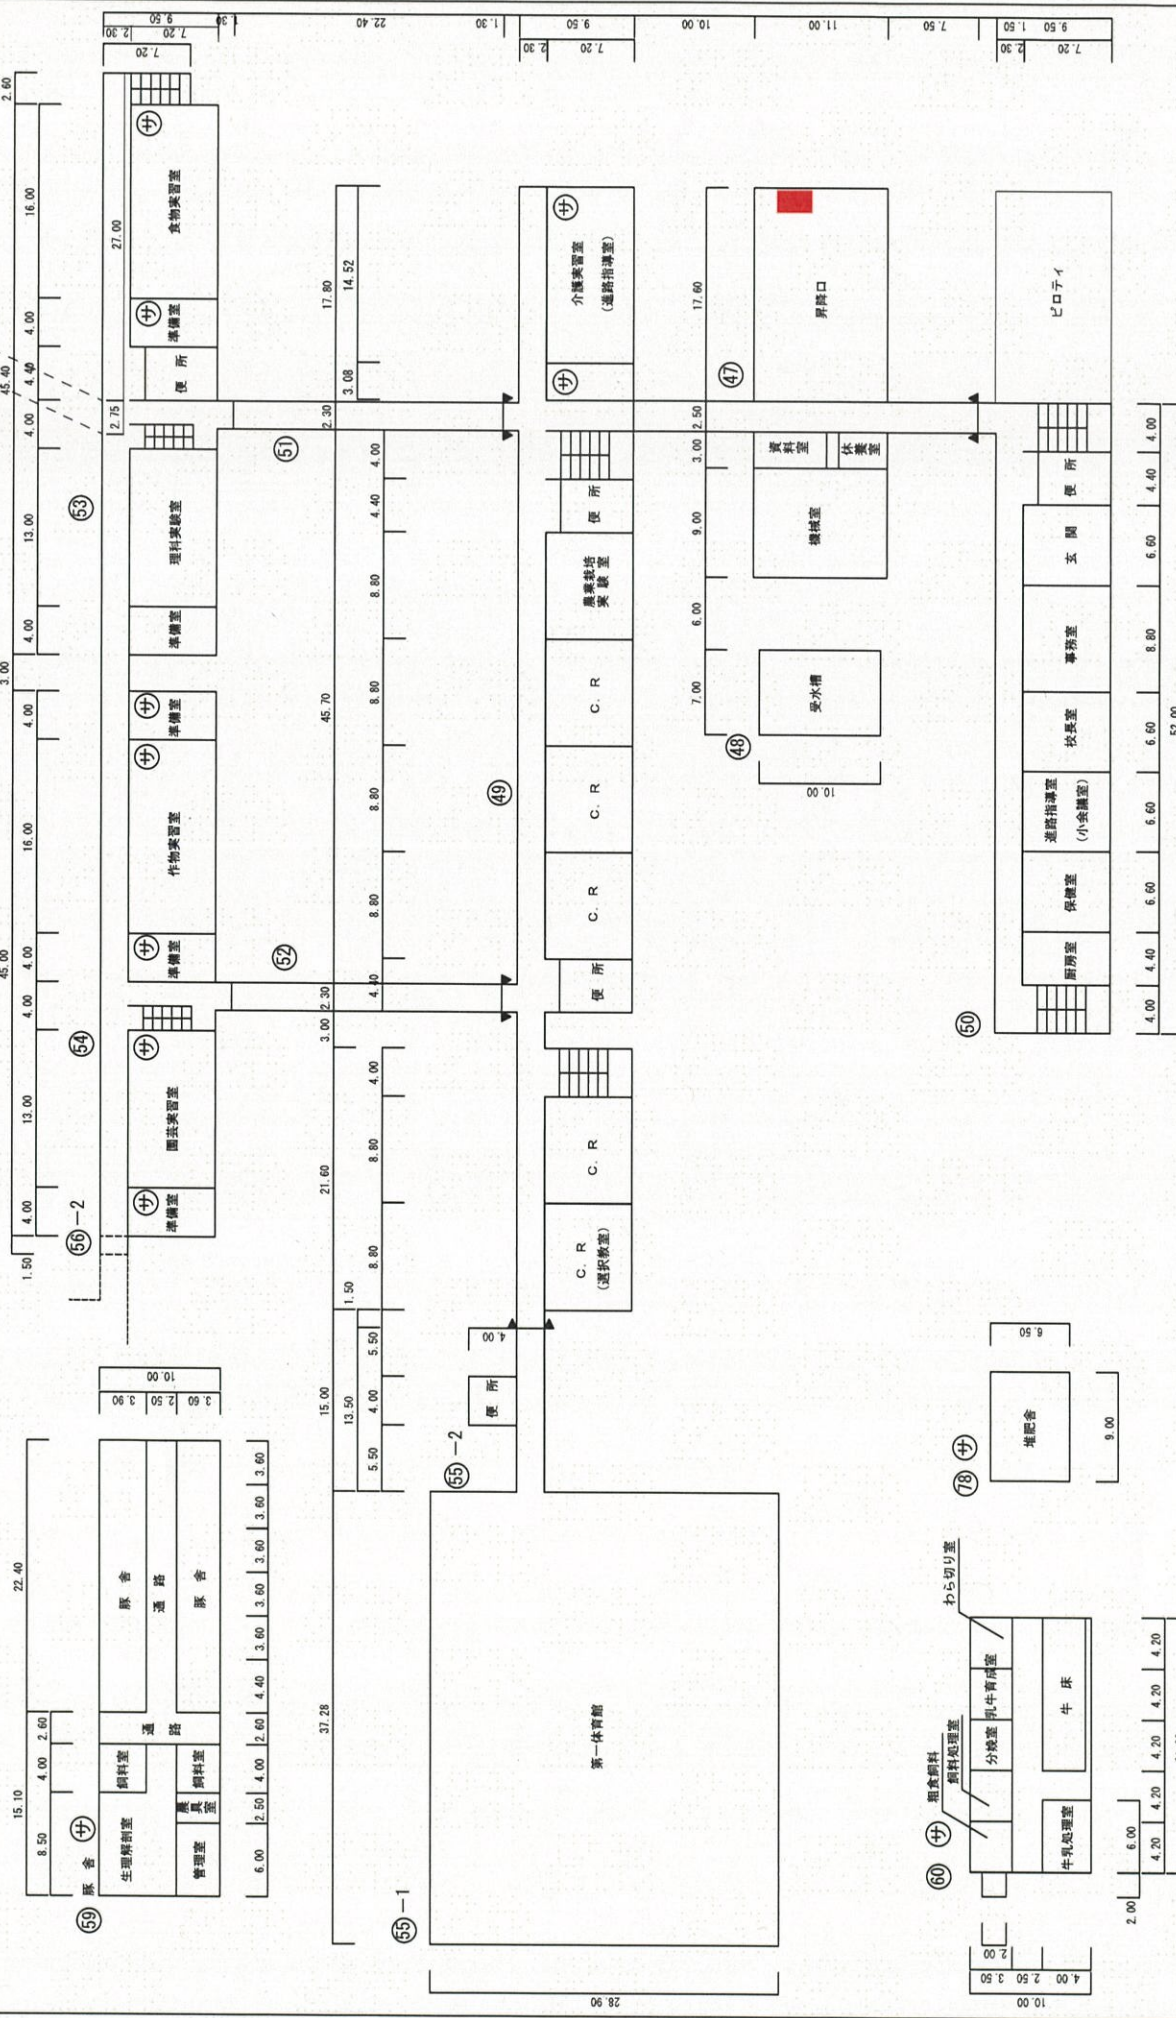


1 階 平 面 図

令和4年度

平面図

縮尺

1/600

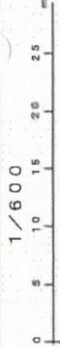

学校名


三本木農業 高等学校

図面番号

022065538

(事務用)

787-6

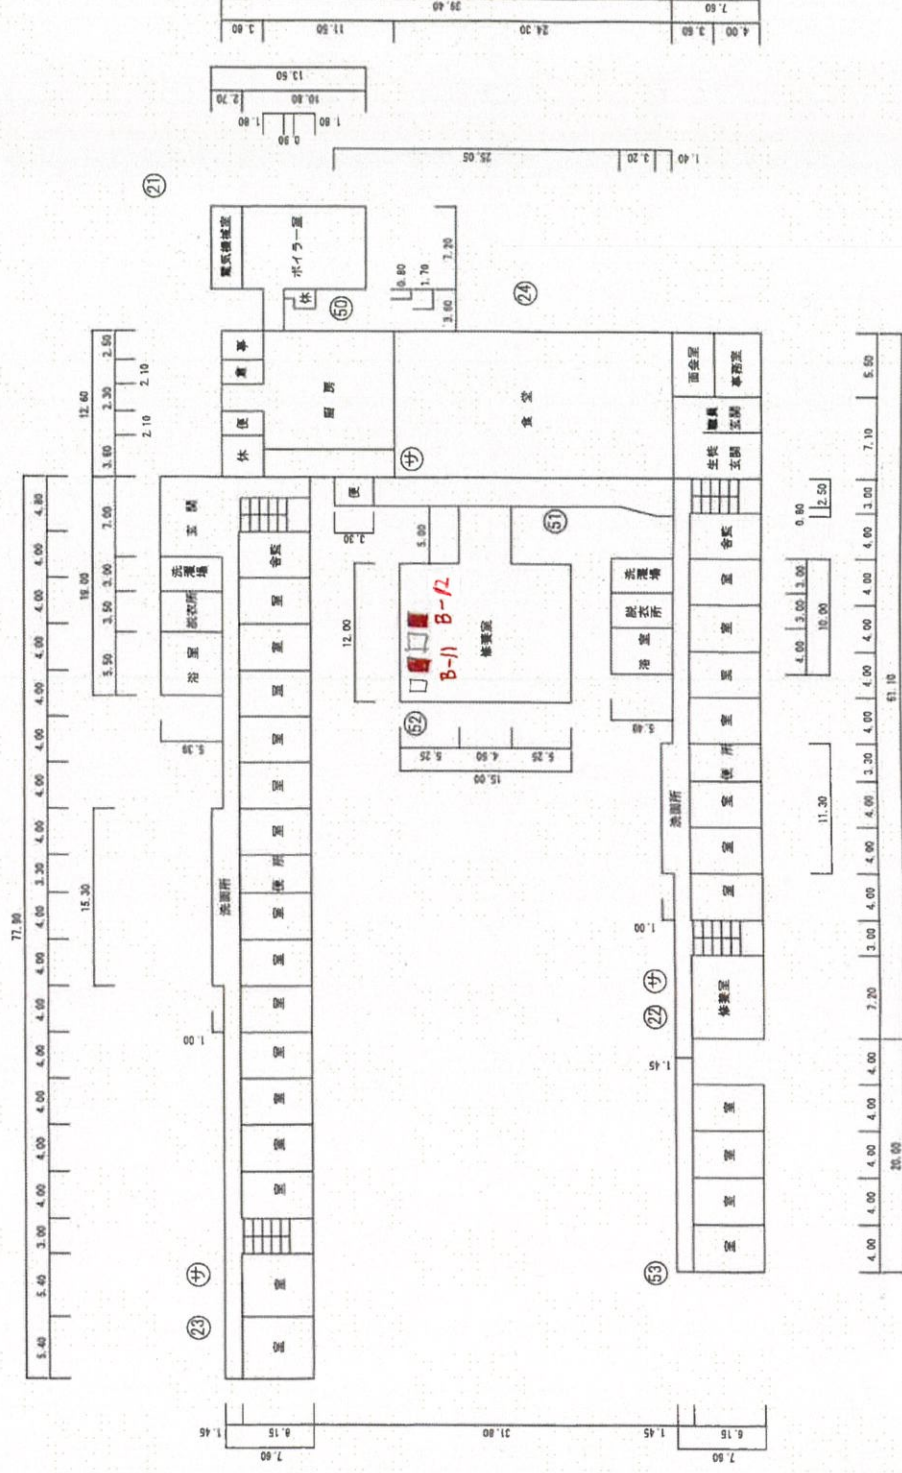



1 階 平面図

ポイラー室

78m²

文 部 科 学 省


B-11, 12

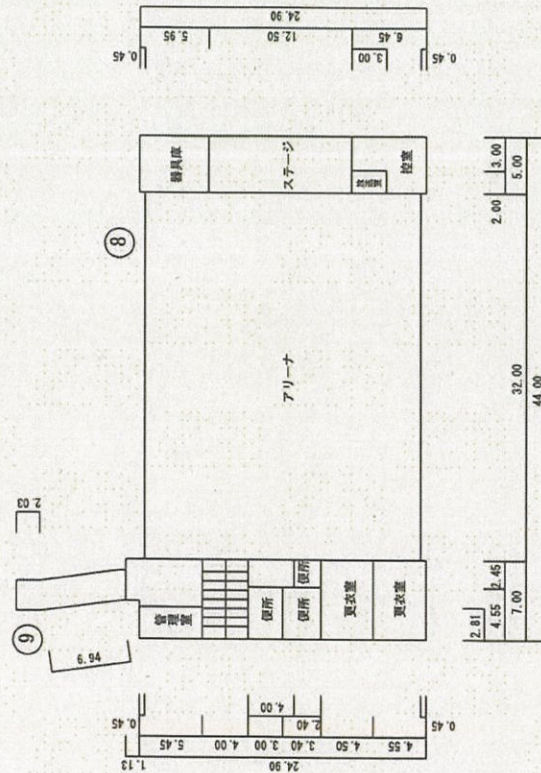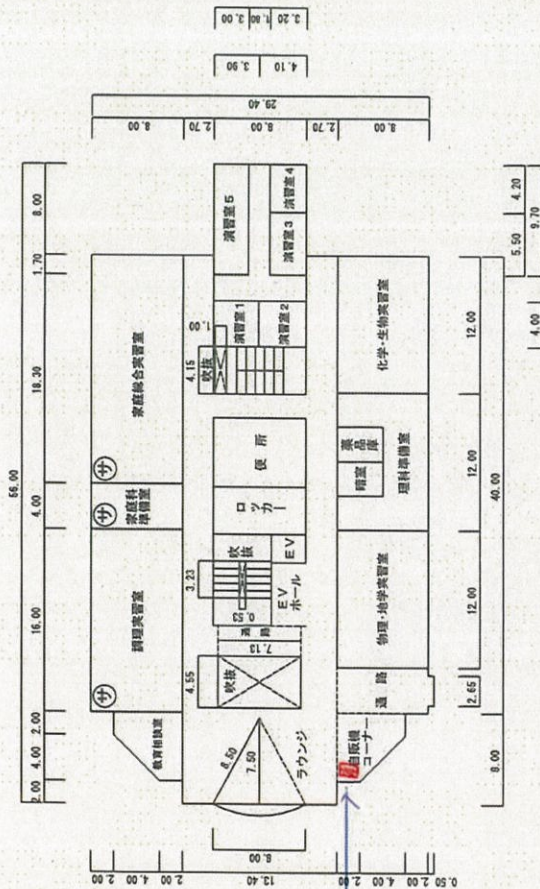


2 階 平 面 図

■平面図

1階

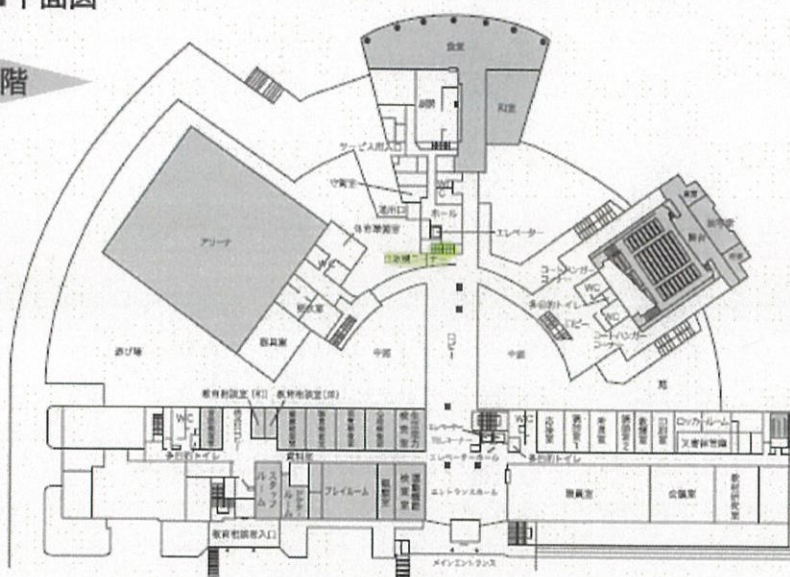


【1階 自販機コーナー拡大図】

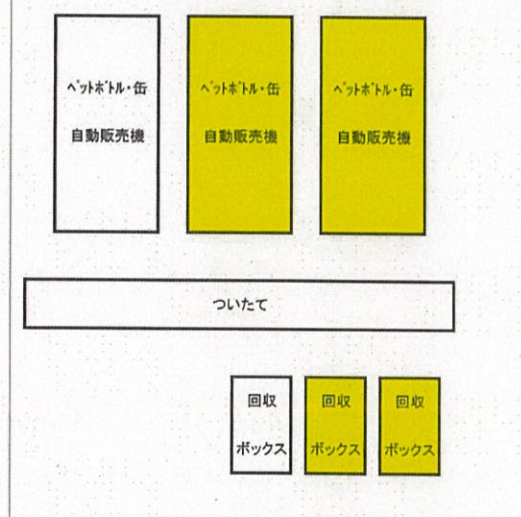


【設置面積について】

1階自販機コーナー(食堂・宿泊棟)

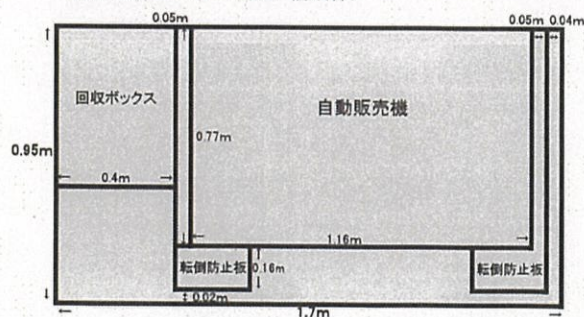



武道館
1階

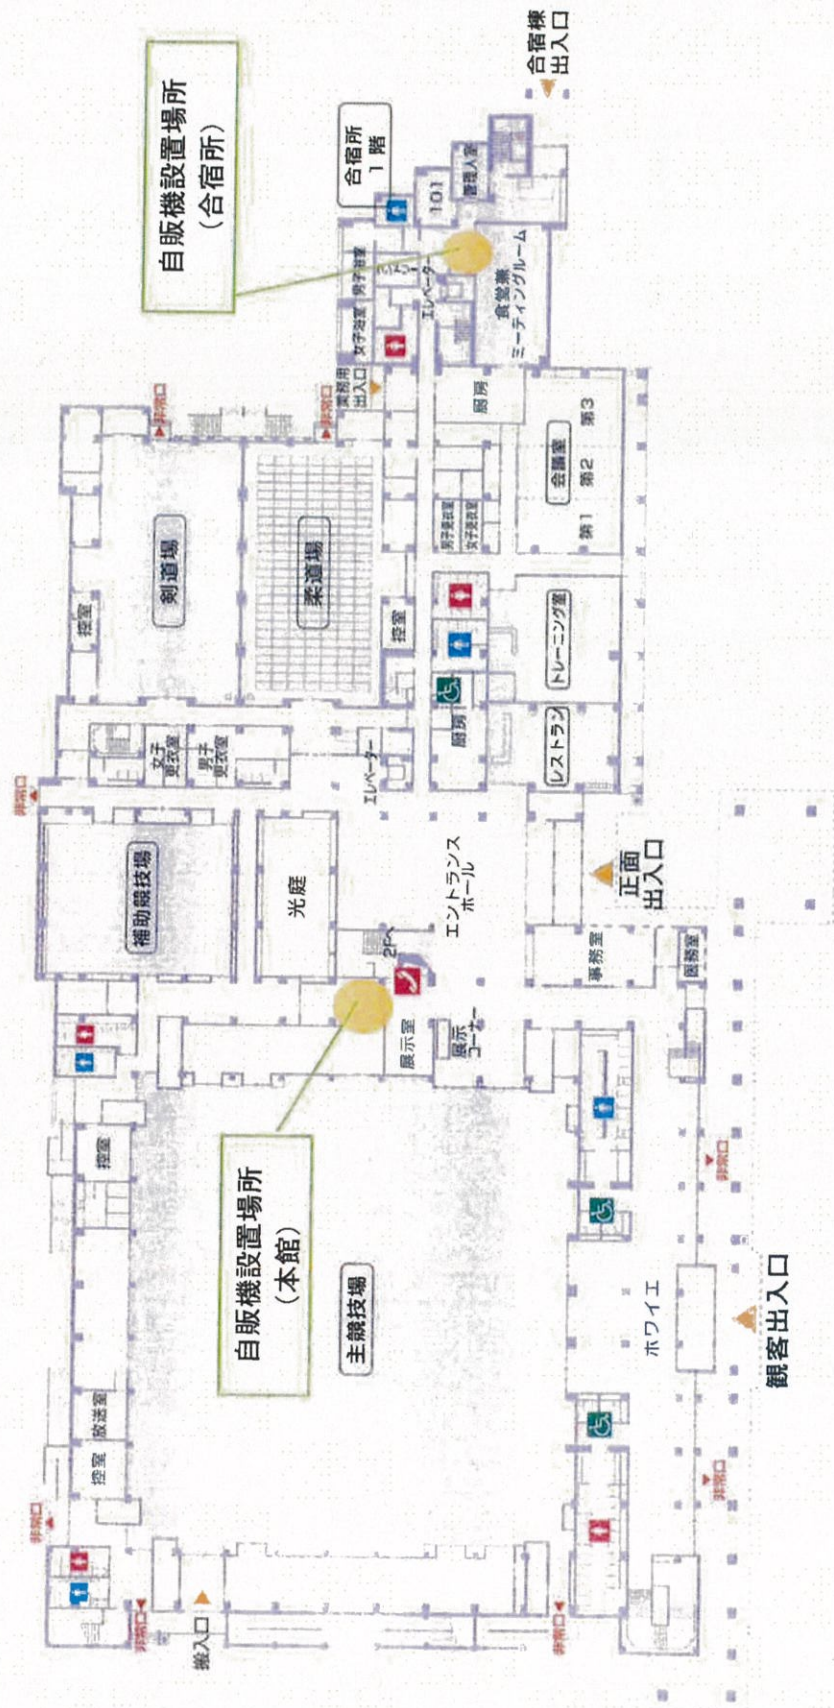

青森県武道館 自動販売機設置場所


B21~30

青森県武道館本館 1F



自動販売機設置場所
(B-21~B-27)

青森県武道館合宿所 1F

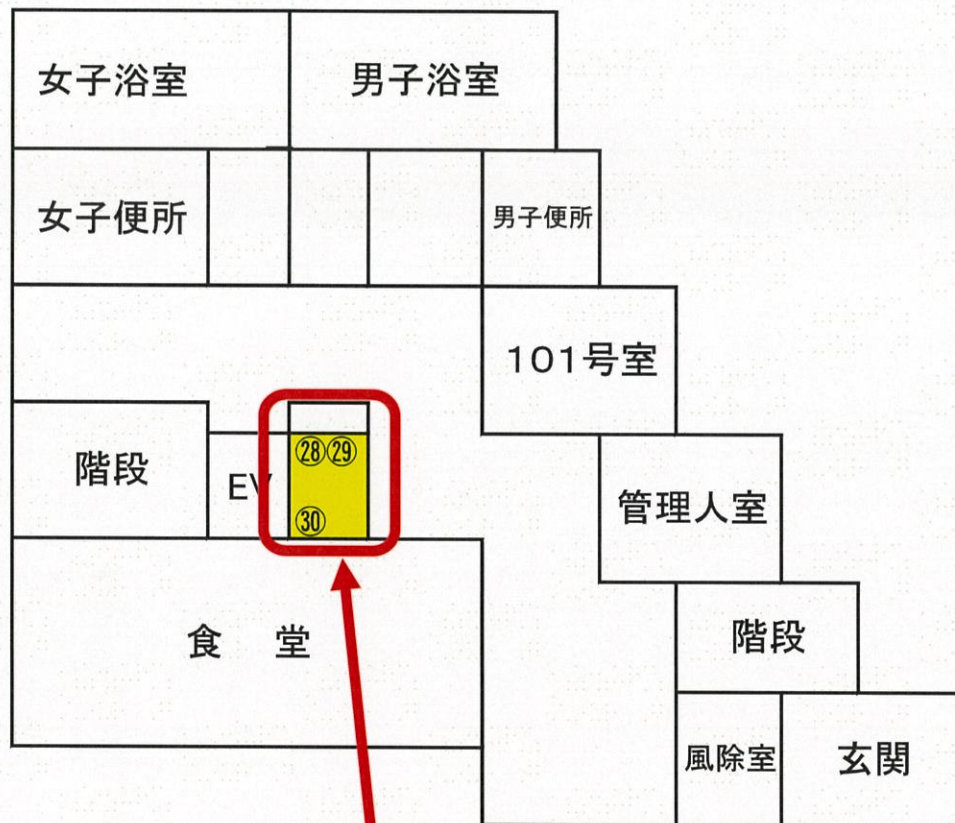

自販機設置場所(B-28~B-30)