


令和5年度

771-②


0232155222

修ヶ沢高等学校

建築

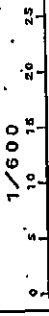


平面図

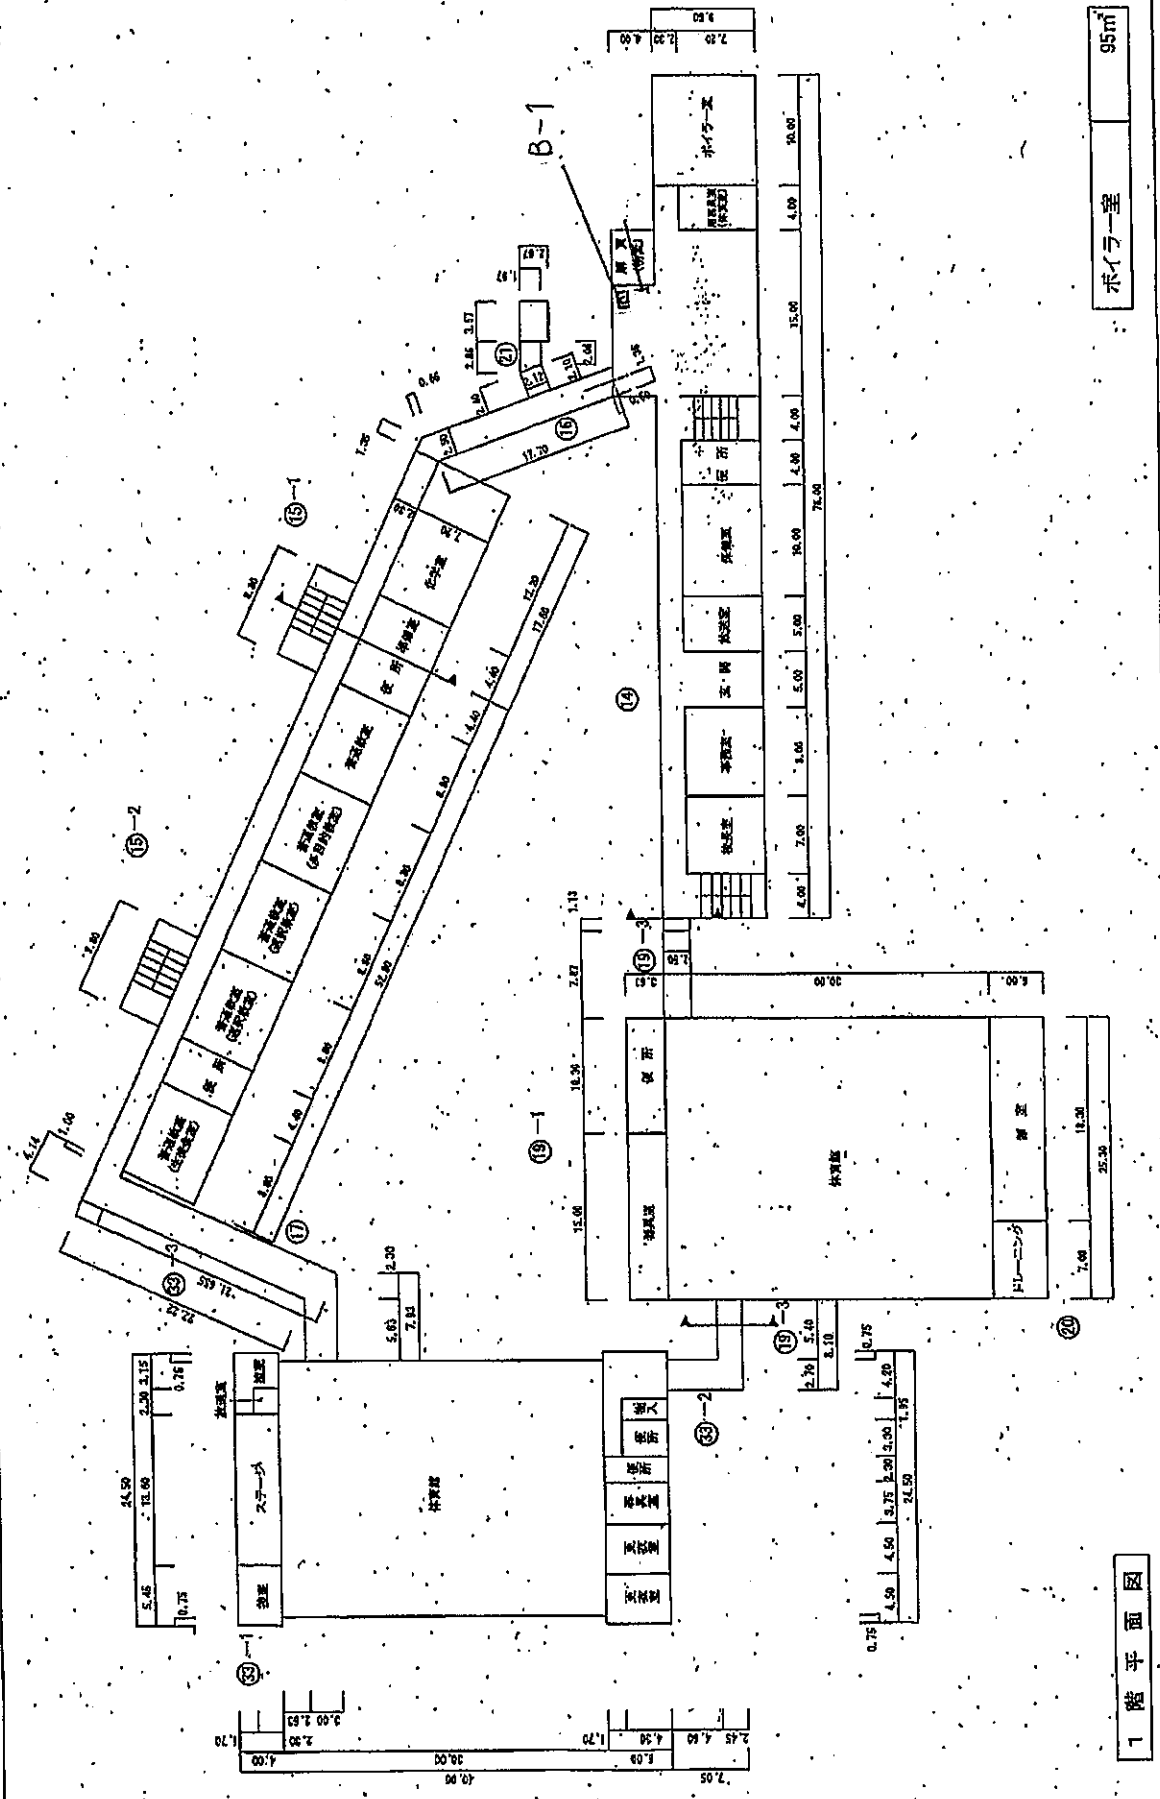

ホール室 95m

1階平面図

文部科学省

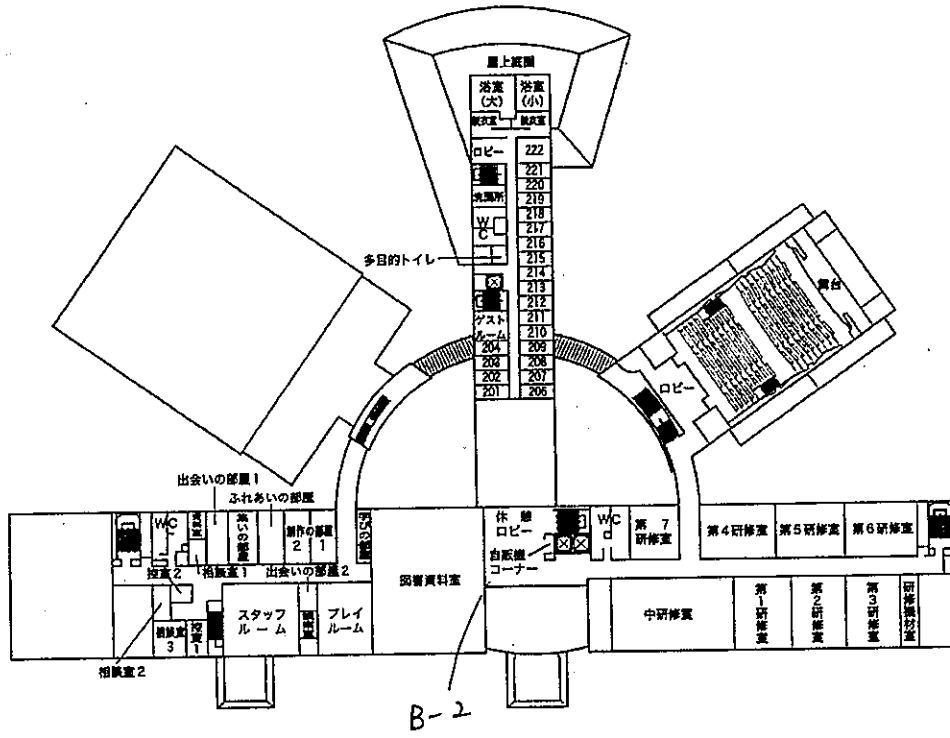

【設置面積の考え方について】
2階自販機コーナー

網掛け部分が、貸付場所として提供できるスペース

