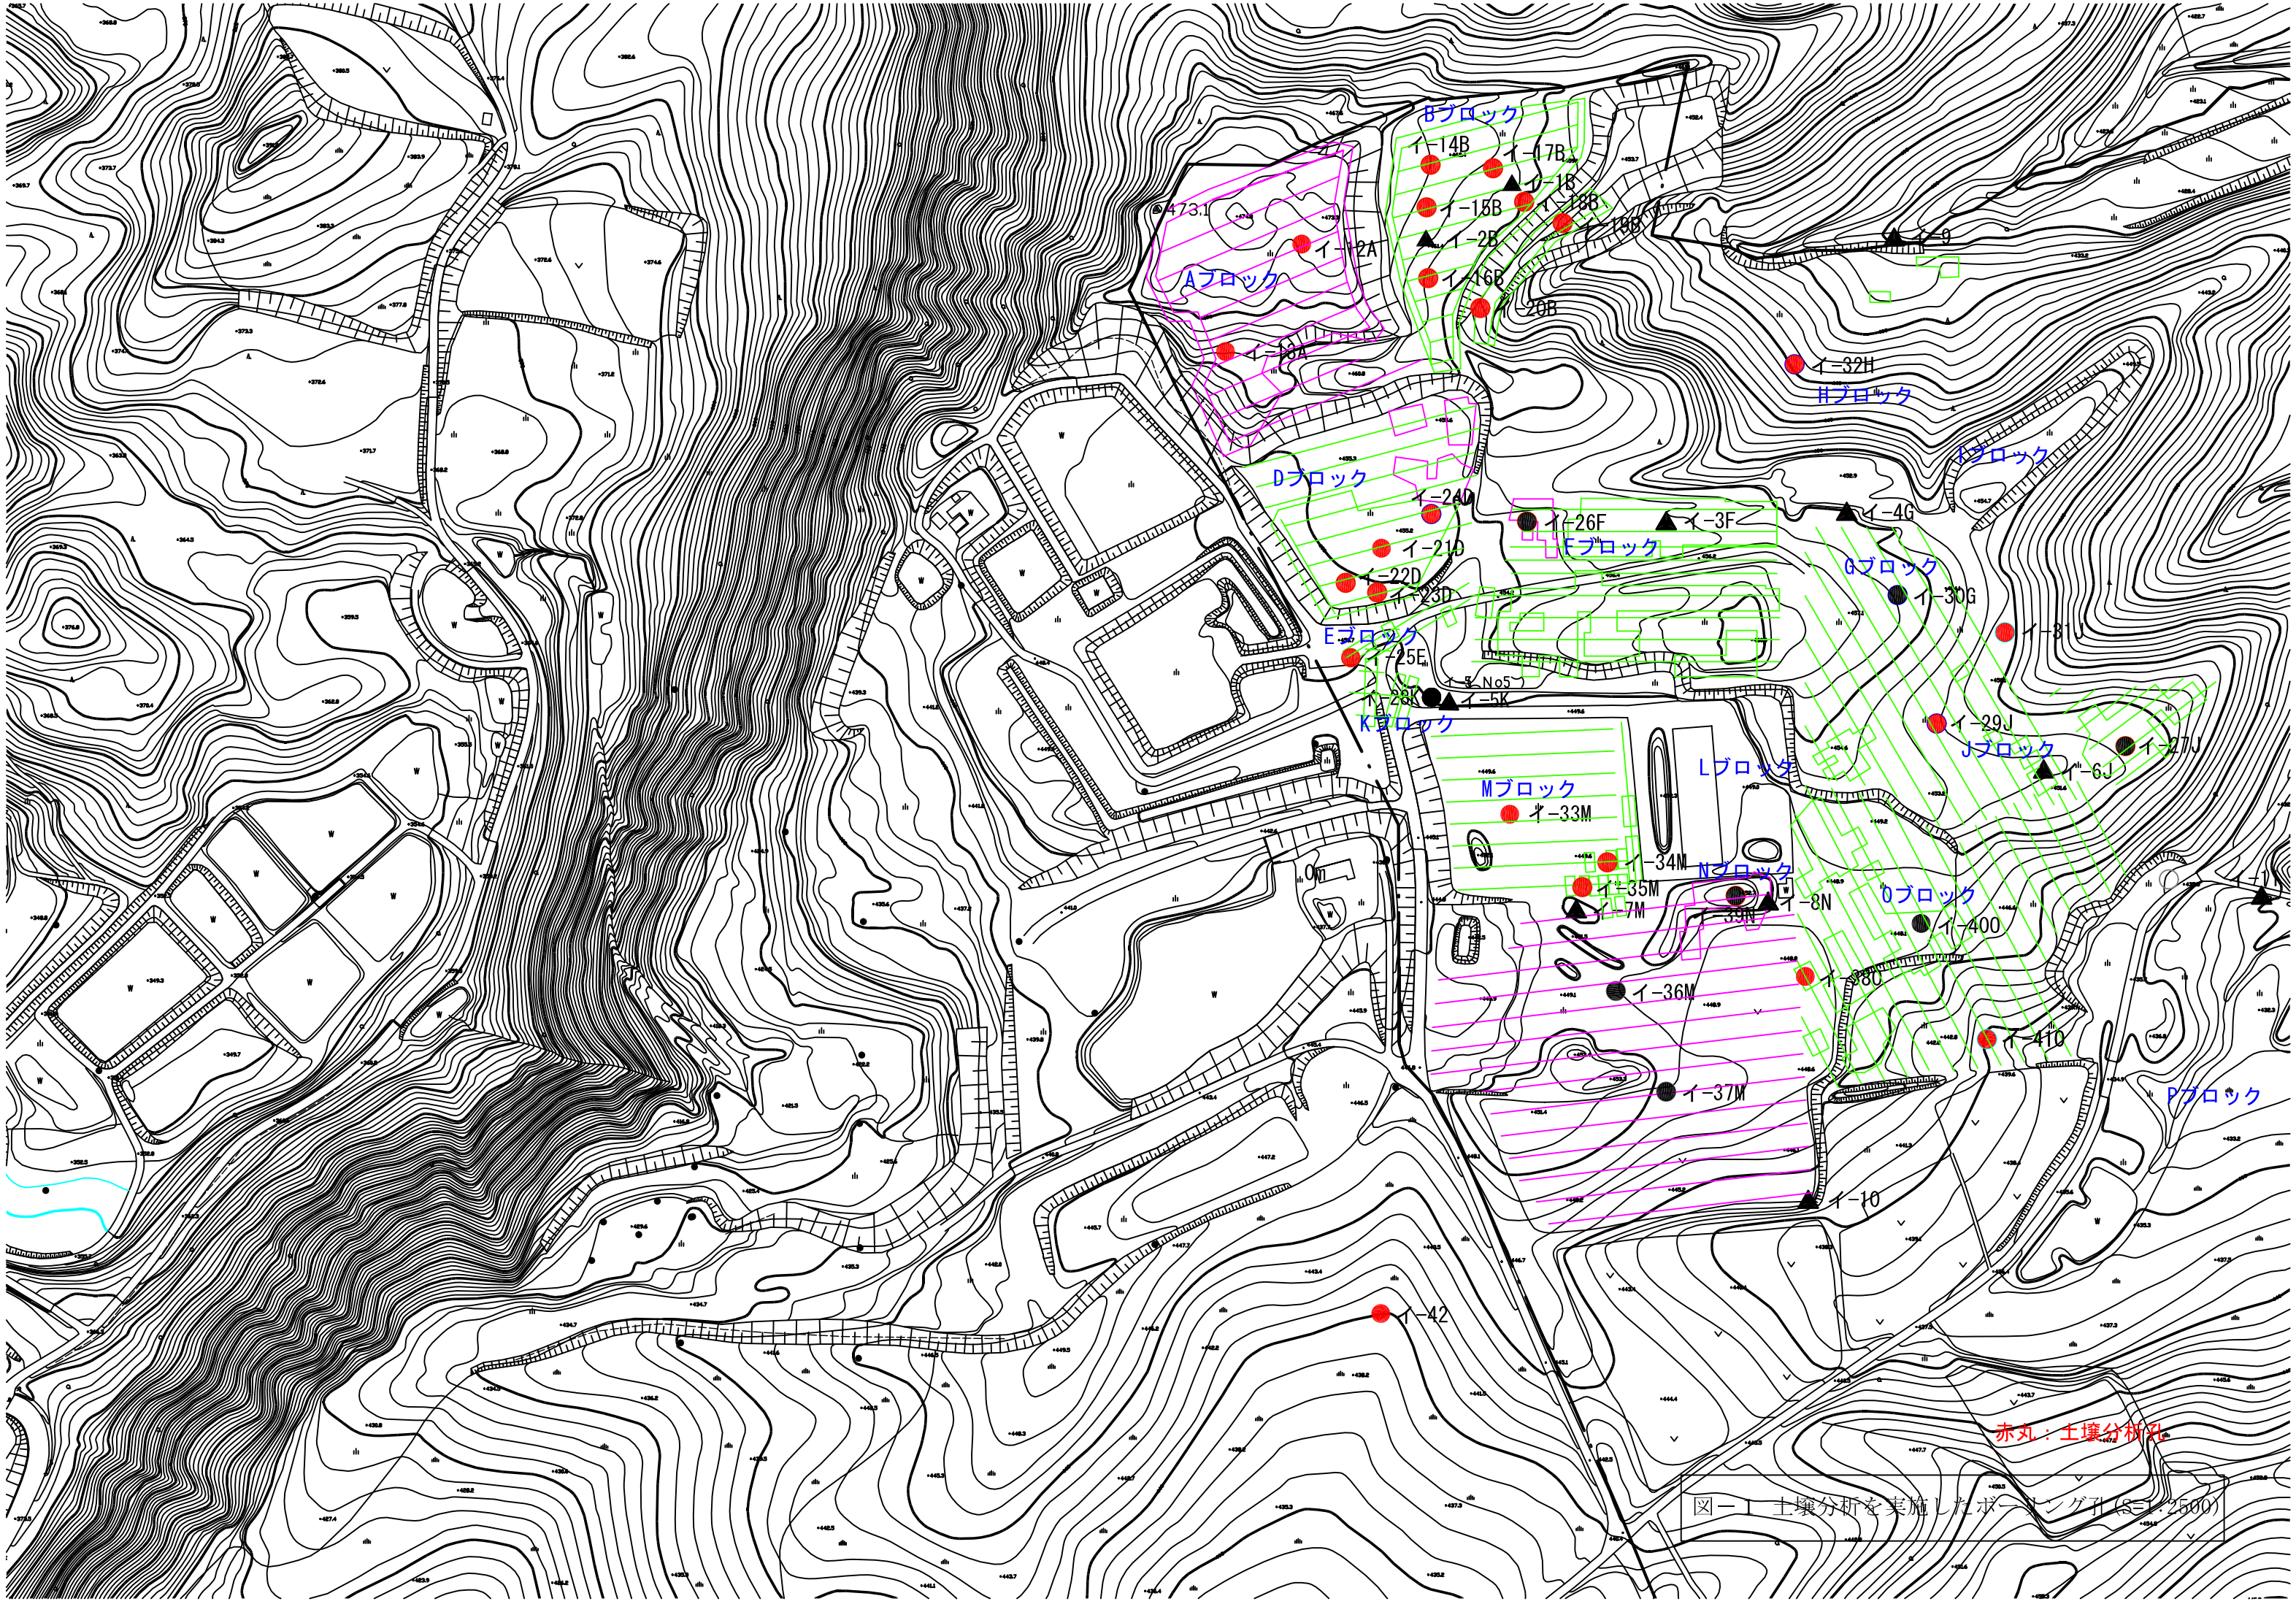

図－1　土壌分析を実施したボーリング孔(S=1:2500)