


廃棄物 本格撤去 選別施設工事について


- 1 . 工事名 県境不法投棄事案に係る廃棄物選別施設工事
- 2 . 入札日 平成18年11月2日
- 3 . 請負者 寺下建設株式会社
- 4 . 請負金額 302,715 千円
- 5 . 工事期間 平成18年11月9日～平成19年7月31日
- 6 . 工事概要
 - (1) 選別ヤード舗装工 102 × 60 m
 - (2) 保管ヤード工 30 × 40 m
 - (3) 選別施設建屋工 14 × 60 m 3棟

整備エリア平面図

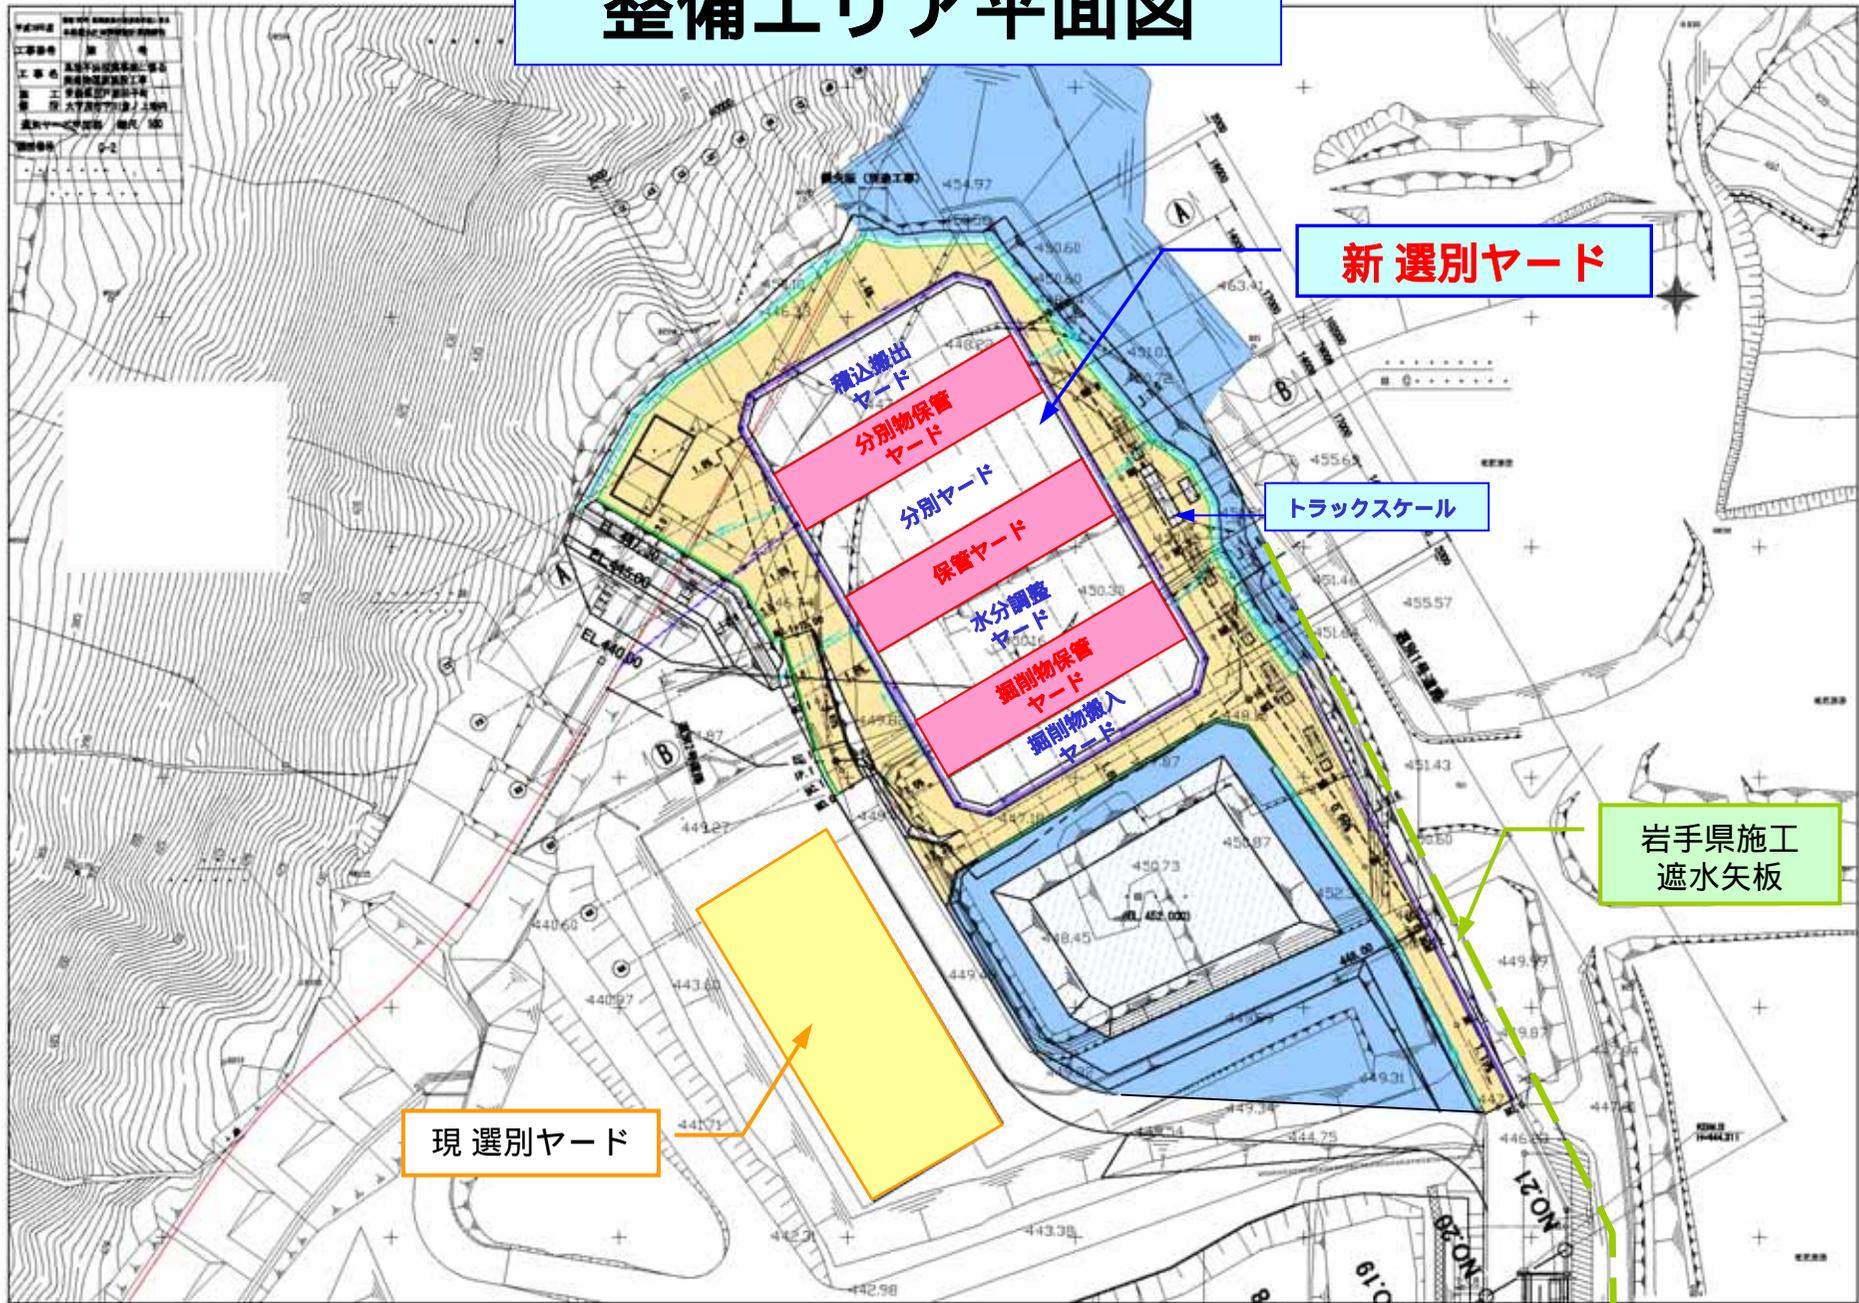

施工 棟 号	青森県三戸郡田子町 大字道吾平川敷ノ上地内
立地	地 区
青 森 県	


西側からの側面図

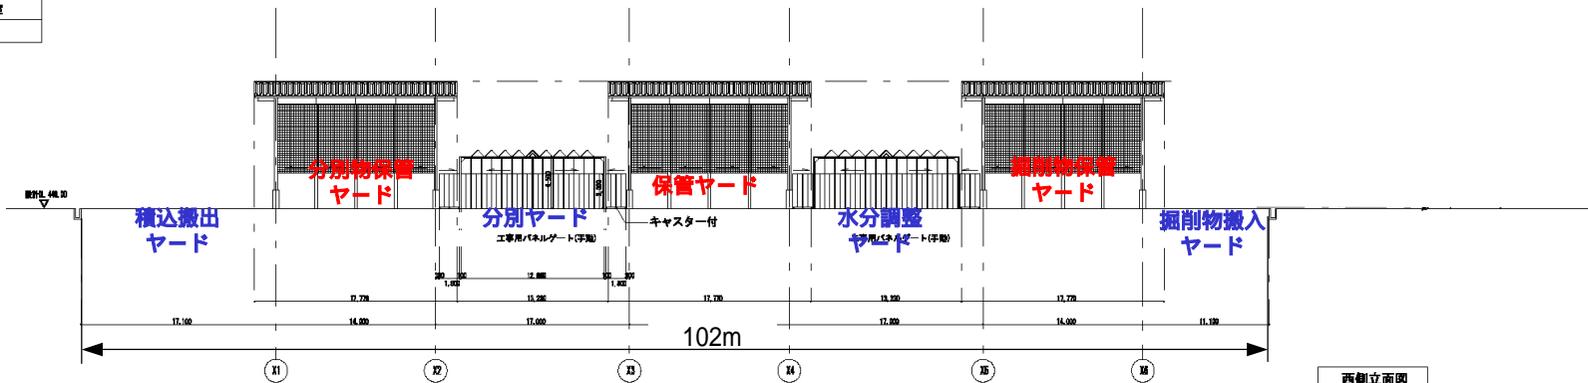

西側立面図

※ 東側立面図はパネルゲートなし

建屋断面図

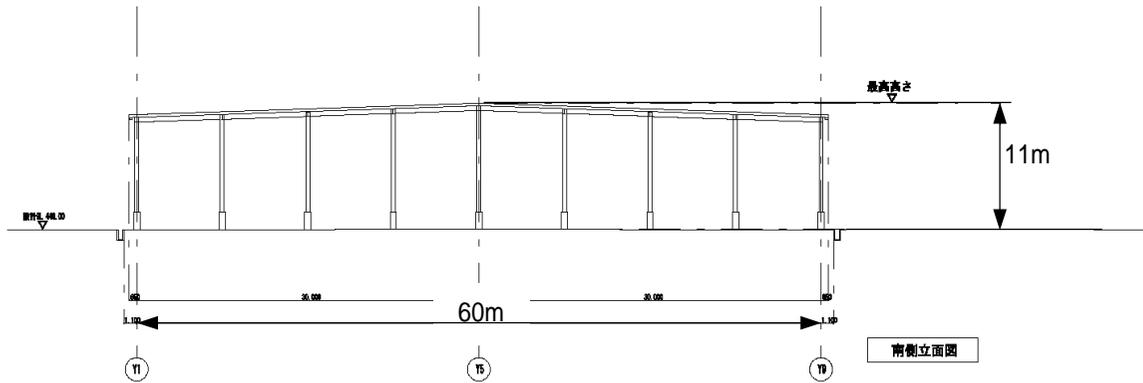

南側立面図

※ 北側立面図は同じ