


標準断面図 (1)  $S=1:100$


土工部

盛土部

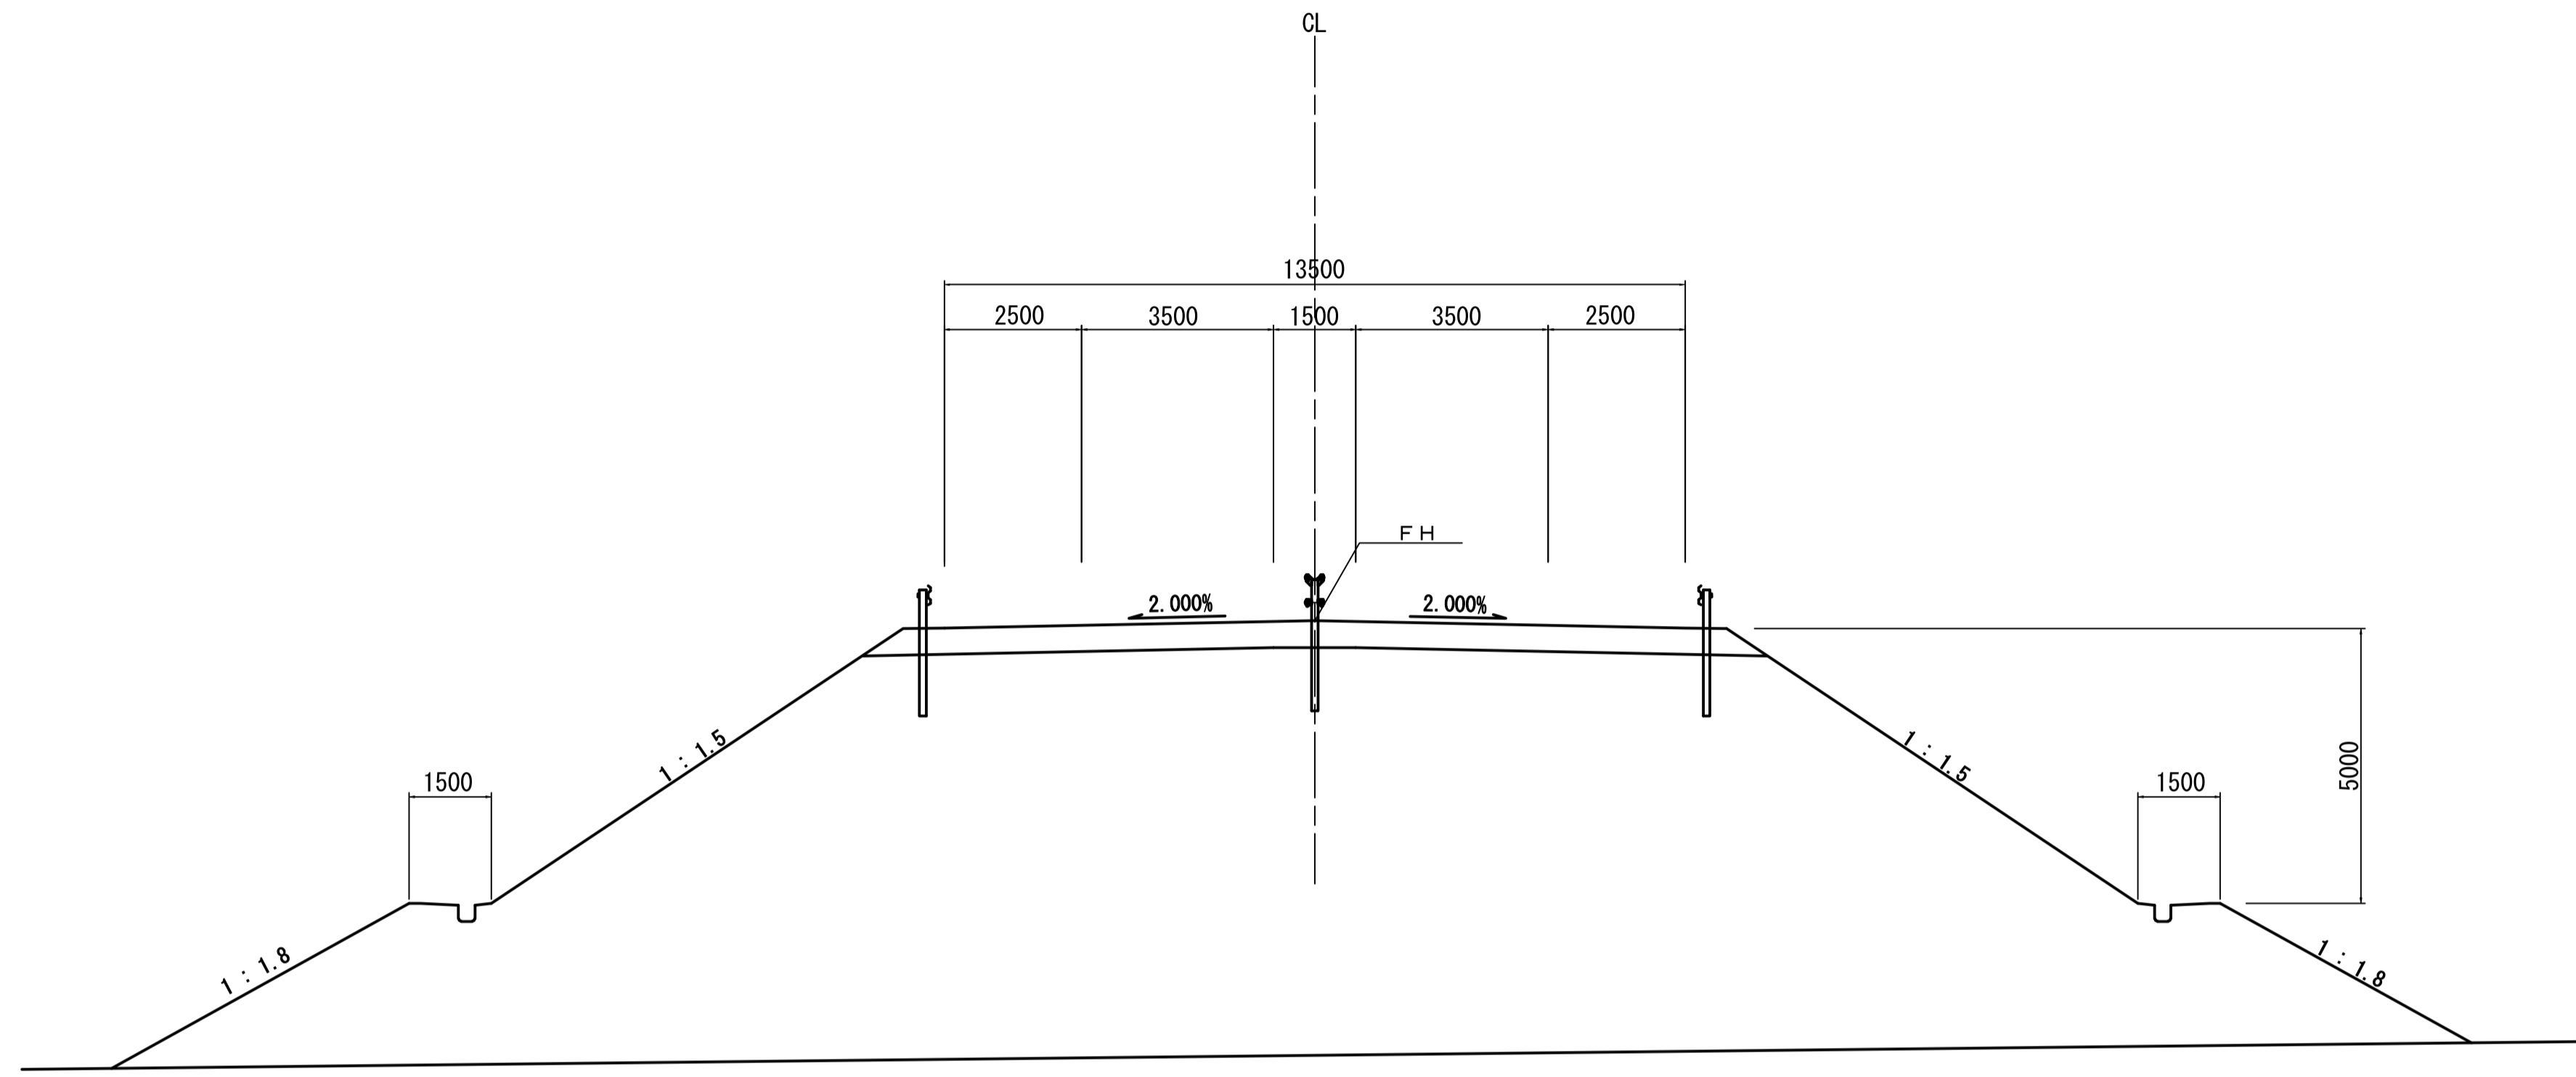


橋梁部

中小橋

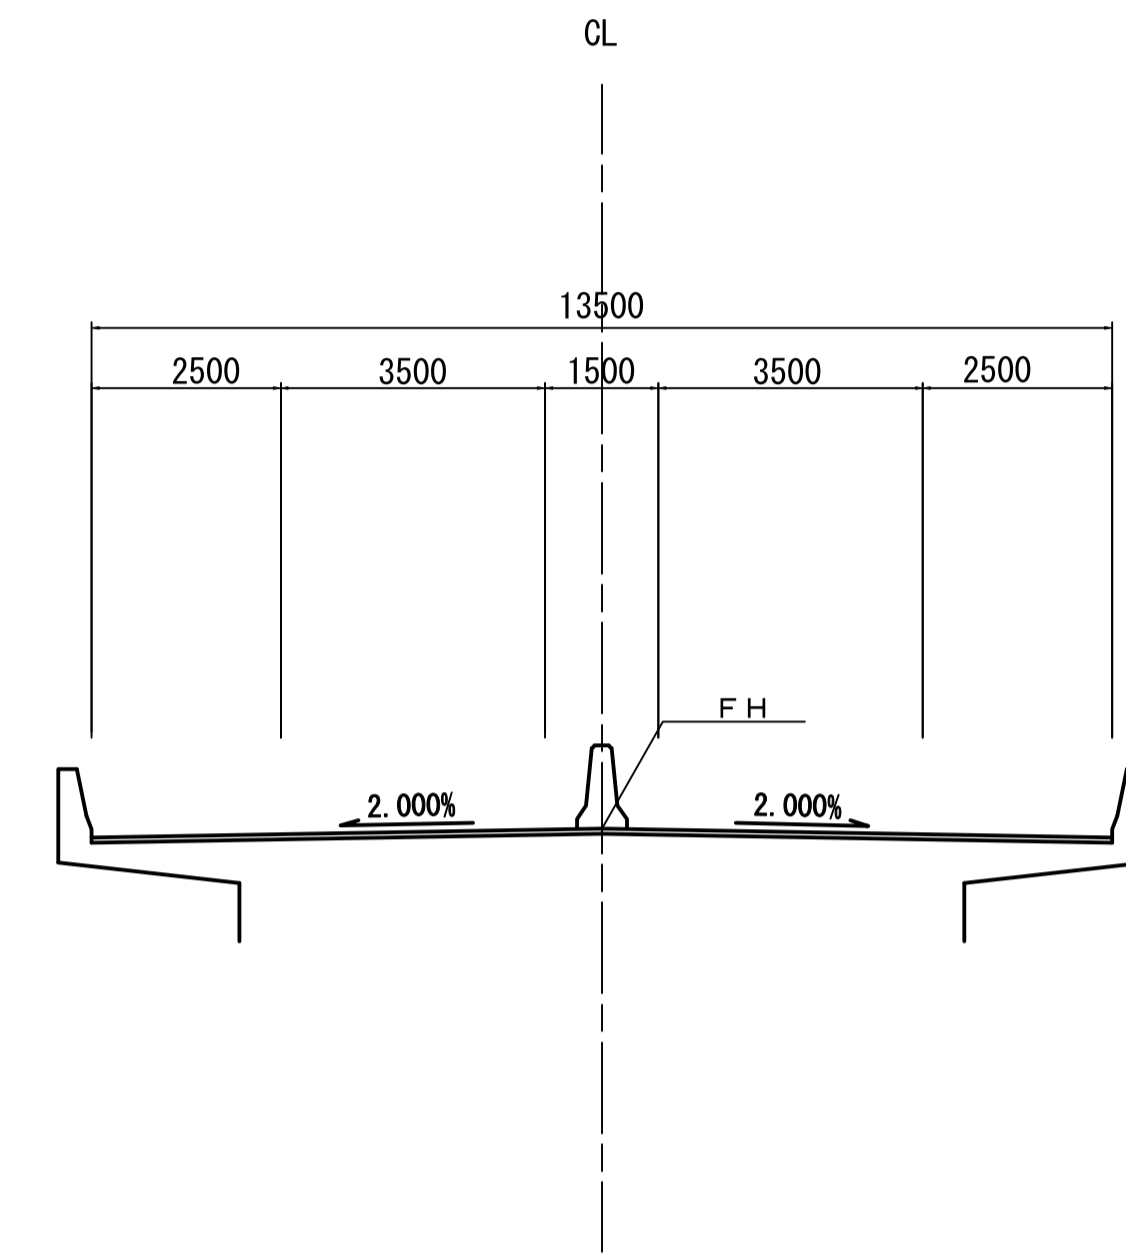

土工部

切土部

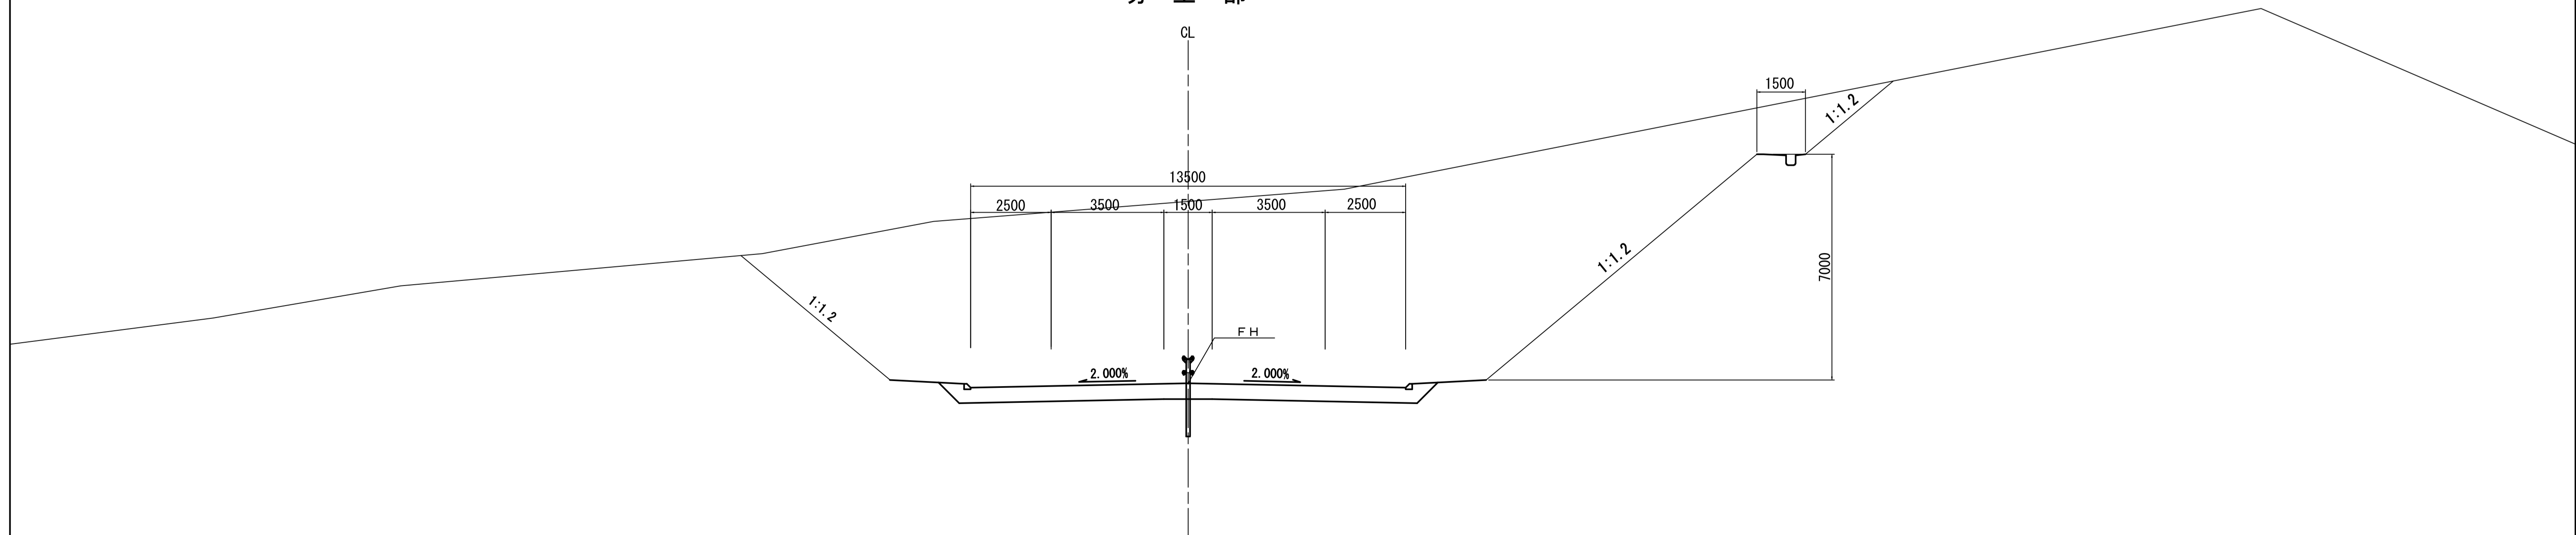

標準断面図 (2)  $S=1:100$

4車線部 <W=21.5m>

土工部

盛土部

