

新青森県総合運動公園ハンドガイド除雪範囲

ハンドガイド除雪範囲



青森県総合運動公園ハンドガイド除雪範囲



総合体育館・合宿所



31.1.30



31.1.30



合宿所

31.1.30

メイン・サブアリーナ



31.1.30



31.1.30



31.1.30

サブアリーナ・スポーツ科学センター・合宿所



サブ

31.1.30



スポーツ科学センター

31.1.30



スポーツ科学センター

合宿所

31.1.30

サブアリーナ





25.2.9



25.2.12


サブアリーナ



25.2.12



25.2.15

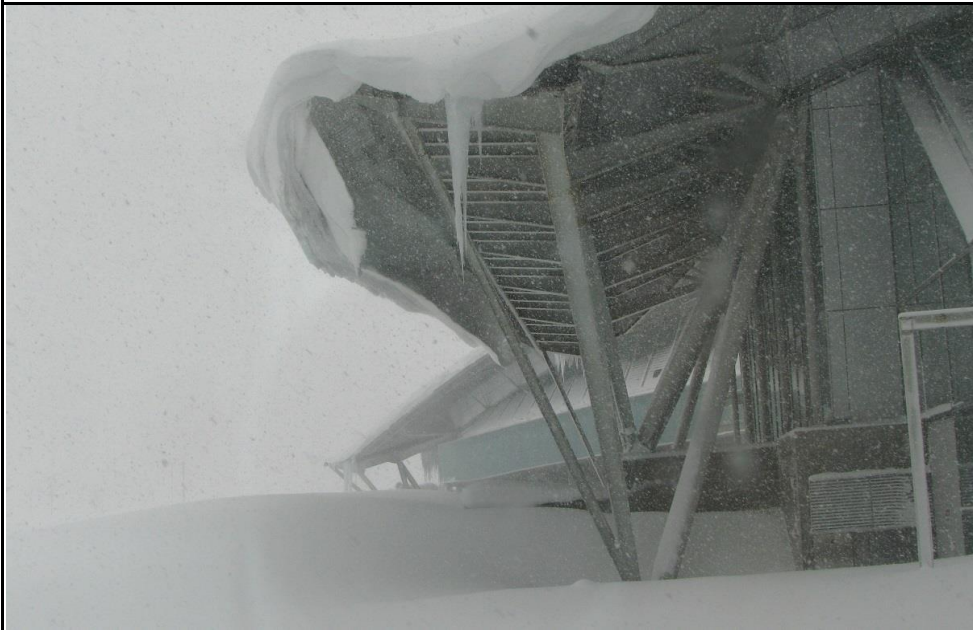

25.2.25

サブアリーナ



25.2.27



25.3.3



25.3.7

サブアリーナ



25.3.7



25.3.16




25.3.16

サブアリーナ



25.3.25

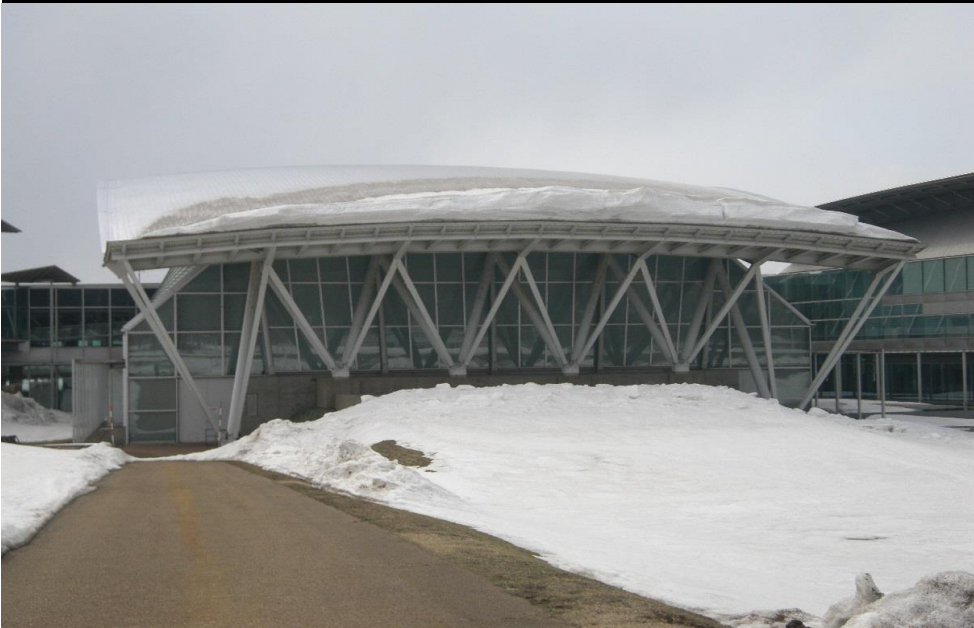

25.3.30



25.4.6

新青森県総合運動公園 除排雪作業日別稼働実績集計表(平成27年12月)

	除雪・排雪作業使用機械										合計 <small>(ローリーの時間は除く)</small>	ロータリー 300PS
	タイヤショベル	タイヤショベル	タイヤショベル	タイヤショベル	タイヤショベル	タイヤショベル	タイヤショベル	タイヤショベル	タイヤショベル	タイヤショベル		
	980H	966M	966H	962G	910H	ZW140	ZW140	914G				
1日												
2日												
3日												
4日												
5日												
6日												
7日												
8日												
9日												
10日												
11日												
12日												
13日												
14日												
15日												
16日												
17日												
18日												
19日												
20日												
21日												
22日												
23日												
24日												
25日												
26日	2 時間 15 分										2 時間 15 分	
27日	2 時間 35 分	1 時間 40 分	2 時間 35 分	1 時間 50 分	1 時間 15 分	1 時間 25 分					11 時間 20 分	
28日	2 時間 10 分	2 時間 20 分	2 時間 5 分	0 時間 15 分	1 時間 20 分						8 時間 10 分	
29日	1 時間 10 分	1 時間 50 分	1 時間 35 分	1 時間 30 分	1 時間 20 分		1 時間 10 分				8 時間 35 分	
30日	3 時間 25 分	3 時間 10 分		3 時間 10 分							9 時間 45 分	
31日	0 時間 30 分	0 時間 25 分									55 分	
合計	12 時間 5 分	9 時間 25 分	6 時間 15 分	6 時間 45 分	3 時間 55 分	1 時間 25 分	1 時間 10 分	0 時間 0 分	0 時間 0 分	0 時間 0 分	41 時間 0 分	0 時間 0 分

新青森県総合運動公園 除排雪作業日別稼働実績集計表(平成28年1月)

	除雪・排雪作業使用機械										合計 <small>(ローラーの時間は除く)</small>	ロータリー 300PS
	タイヤショベル	タイヤショベル	タイヤショベル	タイヤショベル	タイヤショベル	タイヤショベル	タイヤショベル	タイヤショベル	タイヤショベル	タイヤショベル		
	980H	966M	966H	962G	910H	ZW140	ZW140	914G				
1日												
2日	2 時間 10 分		2 時間 10 分	2 時間 10 分							6 時間 30 分	
3日												
4日												
5日												
6日												
7日												
8日	3 時間 10 分	3 時間 30 分	3 時間 15 分	1 時間 5 分	1 時間 20 分	1 時間 0 分	0 時間 55 分				14 時間 15 分	
9日	2 時間 0 分	2 時間 15 分	2 時間 5 分	0 時間 55 分	1 時間 0 分	0 時間 50 分	0 時間 45 分				9 時間 50 分	
10日	2 時間 10 分	2 時間 45 分		2 時間 20 分							7 時間 15 分	
11日	1 時間 45 分	1 時間 40 分		1 時間 55 分	1 時間 20 分						6 時間 40 分	
12日	1 時間 50 分	1 時間 45 分	1 時間 35 分		1 時間 35 分	1 時間 0 分	1 時間 0 分				8 時間 45 分	
13日	1 時間 50 分	1 時間 45 分	1 時間 40 分	0 時間 10 分	1 時間 20 分						6 時間 45 分	
14日								0 時間 50 分			50 分	
15日	0 時間 35 分	7 時間 40 分	1 時間 20 分	4 時間 25 分	1 時間 10 分						15 時間 10 分	
16日	2 時間 30 分	2 時間 30 分	2 時間 20 分	1 時間 0 分	1 時間 5 分		1 時間 10 分				10 時間 35 分	
17日	2 時間 50 分	2 時間 40 分	2 時間 50 分	3 時間 0 分	1 時間 30 分		0 時間 45 分				13 時間 35 分	
18日												
19日	3 時間 35 分	2 時間 45 分	0 時間 45 分		2 時間 15 分						9 時間 20 分	
20日		0 時間 20 分		0 時間 25 分							45 分	
21日	1 時間 55 分	2 時間 5 分	1 時間 45 分	2 時間 0 分				0 時間 25 分			8 時間 10 分	
22日	3 時間 20 分	2 時間 50 分	3 時間 20 分	0 時間 55 分	1 時間 50 分						12 時間 15 分	
23日	3 時間 5 分	2 時間 20 分	1 時間 0 分	3 時間 10 分	1 時間 40 分	0 時間 55 分	1 時間 35 分				13 時間 45 分	
24日												
25日	1 時間 30 分	1 時間 50 分	1 時間 30 分		1 時間 20 分						6 時間 10 分	
26日	1 時間 40 分	1 時間 45 分	1 時間 30 分	0 時間 35 分	1 時間 35 分						7 時間 5 分	
27日												
28日												
29日												
30日												
31日												
合計	35 時間 55 分	40 時間 25 分	27 時間 5 分	24 時間 5 分	19 時間 0 分	3 時間 45 分	6 時間 10 分	1 時間 15 分	0 時間 0 分	0 時間 0 分	157 時間 40 分	0 時間 0 分

新青森県総合運動公園 除排雪作業日別稼働実績集計表(平成28年2月)

	除雪・排雪作業使用機械										合計 <small>(ローラーの時間は除く)</small>	ロータリー 300PS
	タイヤショベル	タイヤショベル	タイヤショベル	タイヤショベル	タイヤショベル	タイヤショベル	タイヤショベル	タイヤショベル	タイヤショベル	タイヤショベル		
	980H	966M	966H	962G	910H	ZW140	ZW140	914G				
1日	2 時間 45 分	2 時間 10 分	2 時間 40 分	1 時間 5 分	1 時間 10 分		1 時間 25 分				11 時間 15 分	
2日												
3日	1 時間 55 分	2 時間 15 分	1 時間 40 分	0 時間 20 分	1 時間 40 分						7 時間 50 分	
4日												
5日								1 時間 25 分			1 時間 25 分	
6日												
7日	3 時間 0 分	3 時間 0 分	2 時間 10 分	2 時間 30 分	1 時間 20 分						12 時間	
8日	1 時間 40 分	1 時間 40 分	1 時間 20 分	0 時間 30 分	1 時間 5 分						6 時間 15 分	
9日												
10日												
11日												
12日								0 時間 35 分			35 分	
13日												
14日												
15日												
16日												
17日								1 時間 50 分			1 時間 50 分	
18日	3 時間 30 分	3 時間 55 分	3 時間 35 分	1 時間 5 分	1 時間 15 分		1 時間 0 分				14 時間 20 分	
19日												
20日												
21日												
22日												
23日												
24日												
25日												
26日	1 時間 50 分	0 時間 50 分	1 時間 50 分	1 時間 5 分	1 時間 15 分	1 時間 25 分	1 時間 45 分	0 時間 30 分			10 時間 30 分	
27日												
28日												
29日												
合計	14 時間 40 分	13 時間 50 分	13 時間 15 分	6 時間 35 分	7 時間 45 分	1 時間 25 分	4 時間 10 分	4 時間 20 分	0 時間 0 分	0 時間 0 分	66 時間 0 分	0 時間 0 分

新青森県総合運動公園 除排雪作業日別稼働実績集計表(平成28年3月)

	除雪・排雪作業使用機械										合計 <small>(ローラーの時間は除く)</small>	ロータリー 300PS
	タイヤショベル	タイヤショベル	タイヤショベル	タイヤショベル	タイヤショベル	タイヤショベル	タイヤショベル	タイヤショベル	タイヤショベル	タイヤショベル		
	980H	966M	966H	962G	910H	ZW140	ZW140	914G				
1日												
2日	1 時間 45 分		1 時間 50 分	0 時間 25 分	0 時間 50 分						4 時間 50 分	
3日												
4日												
5日												
6日												
7日												
8日												
9日												
10日												
11日												
12日												
13日												
14日												
15日												
16日												
17日												
18日												
19日												
20日												
21日												
22日												
23日												
24日												
25日												
26日												
27日												
28日												
29日												
30日												
31日												
合計	1 時間 45 分	0 時間 0 分	1 時間 50 分	0 時間 25 分	0 時間 50 分	0 時間 0 分	0 時間 0 分	0 時間 0 分	0 時間 0 分	0 時間 0 分	4 時間 50 分	0 時間 0 分

新青森県総合運動公園 除排雪作業日別稼働実績集計表(平成28年12月)

	除雪・排雪作業使用機械										合計 <small>(ローリーの時間は除く)</small>	ロータリー 300PS
	タイヤショベル	タイヤショベル	タイヤショベル	タイヤショベル	タイヤショベル	タイヤショベル	タイヤショベル	タイヤショベル	タイヤショベル	タイヤショベル		
	980H	910H	924G	938F	WA100	938K						
1日												
2日												
3日												
4日												
5日												
6日												
7日												
8日												
9日												
10日												
11日												
12日	2 時間 20 分			1 時間 30 分		2 時間 45 分					6 時間 35 分	
13日												
14日												
15日												
16日	2 時間 20 分			6 時間 45 分	0 時間 40 分	3 時間 35 分					13 時間 20 分	
17日	2 時間 10 分			5 時間 30 分	1 時間 20 分	3 時間 20 分					12 時間 20 分	
18日												
19日												
20日												
21日												
22日												
23日												
24日												
25日												
26日												
27日												
28日												
29日												
30日	2 時間 15 分			2 時間 45 分		2 時間 45 分					7 時間 45 分	
31日												
合計	9 時間 5 分	0 分	0 分	16 時間 30 分	2 時間 0 分	12 時間 25 分	0 時間 0 分	0 時間 0 分	0 時間 0 分	0 時間 0 分	40 時間 0 分	0 時間 0 分

新青森県総合運動公園 除排雪作業日別稼働実績集計表(平成29年1月)

	除雪・排雪作業使用機械										合計 <small>(ローラーの時間は除く)</small>	ロータリー 300PS	
	タイヤショベル	タイヤショベル	タイヤショベル	タイヤショベル	タイヤショベル	タイヤショベル	タイヤショベル	タイヤショベル	タイヤショベル	タイヤショベル			
	980H	910H	924G	938F	WA100	938K							
1日													
2日													
3日			2 時間 20 分	2 時間 20 分								4 時間 40 分	
4日													
5日													
6日													
7日													
8日													
9日													
10日													
11日	1 時間 20 分			2 時間 10 分		2 時間 30 分						6 時間	
12日													
13日	2 時間 35 分		3 時間 5 分	5 時間 0 分		4 時間 5 分						14 時間 45 分	
14日	1 時間 30 分		2 時間 15 分	3 時間 40 分		3 時間 30 分						10 時間 55 分	
15日	1 時間 20 分	1 時間 15 分	4 時間 45 分	2 時間 40 分		2 時間 30 分						12 時間 30 分	
16日	2 時間 10 分			2 時間 30 分		2 時間 45 分						7 時間 25 分	+ 分
17日													
18日			2 時間 40 分	2 時間 0 分	2 時間 0 分							6 時間 40 分	
19日													
20日													
21日													
22日													
23日													
24日													
25日													
26日	2 時間 30 分			4 時間 30 分		3 時間 30 分						10 時間 30 分	
27日													
28日													
29日													
30日													
31日	2 時間 40 分			3 時間 30 分		4 時間 10 分						10 時間 20 分	
合計	14 時間 5 分	1 時間 15 分	15 時間 5 分	28 時間 20 分	2 時間 0 分	23 時間 0 分	0 時間 0 分	0 時間 0 分	0 時間 0 分	0 時間 0 分	0 時間 0 分	83 時間 45 分	0 時間 0 分

新青森県総合運動公園 除排雪作業日別稼働実績集計表(平成29年2月)

	除雪・排雪作業使用機械										合計 <small>(ローラーの時間は除く)</small>	ロータリー 300PS
	タイヤショベル	タイヤショベル	タイヤショベル	タイヤショベル	タイヤショベル	タイヤショベル	タイヤショベル	タイヤショベル	タイヤショベル	タイヤショベル		
	980H	910H	924G	938F	WA100	938K						
1日												
2日	2 時間 15 分			3 時間 0 分	1 時間 15 分	1 時間 40 分					8 時間 10 分	
3日		3 時間 10 分		6 時間 5 分	2 時間 50 分						12 時間 5 分	
4日												
5日	0 時間 35 分					1 時間 10 分					1 時間 45 分	
6日												
7日												
8日												
9日												
10日					0 時間 45 分						45 分	
11日												
12日												
13日												
14日												
15日												
16日				0 時間 55 分							55 分	
17日												
18日												
19日	2 時間 5 分			4 時間 15 分	3 時間 35 分	3 時間 40 分					13 時間 35 分	
20日	2 時間 0 分			1 時間 30 分		2 時間 35 分					6 時間 5 分	
21日	2 時間 15 分			3 時間 0 分		3 時間 0 分					8 時間 15 分	
22日												
23日												
24日				4 時間 10 分							4 時間 10 分	
25日	1 時間 50 分			3 時間 15 分	1 時間 55 分	2 時間 30 分					9 時間 30 分	
26日												
27日	1 時間 15 分			2 時間 0 分							3 時間 15 分	
28日												
合計	12 時間 15 分	3 時間 10 分	0 時間 0 分	28 時間 10 分	10 時間 20 分	14 時間 35 分	0 時間 0 分	0 時間 0 分	0 時間 0 分	0 時間 0 分	68 時間 30 分	0 時間 0 分

新青森県総合運動公園 除排雪作業日別稼働実績集計表(平成29年3月)

	除雪・排雪作業使用機械										合計 <small>(ロータリーの時間は除く)</small>	ロータリー 300PS
	タイヤショベル	タイヤショベル	タイヤショベル	タイヤショベル	タイヤショベル	タイヤショベル	タイヤショベル	タイヤショベル	タイヤショベル	タイヤショベル		
	980H	910H	924G	938F	WA100	938K						
1日												
2日												
3日												
4日												
5日												
6日												
7日	1 時間 45 分			2 時間 0 分		2 時間 30 分					6 時間 15 分	
8日	1 時間 20 分			1 時間 45 分							3 時間 5 分	
9日	1 時間 50 分			2 時間 15 分		3 時間 15 分					7 時間 20 分	
10日				6 時間 40 分							6 時間 40 分	
11日	0 時間 25 分			2 時間 30 分		2 時間 20 分					5 時間 15 分	
12日												
13日												
14日												
15日												
16日												
17日				2 時間 30 分							2 時間 30 分	
18日												
19日												
20日												
21日	2 時間 15 分					3 時間 20 分					5 時間 35 分	
22日												
23日												
24日												
25日												
26日												
27日												
28日												
29日												
30日												
31日												
合計	7 時間 35 分	0 時間 0 分	0 時間 0 分	17 時間 40 分	0 時間 0 分	11 時間 25 分	0 時間 0 分	0 時間 0 分	0 時間 0 分	0 時間 0 分	36 時間 40 分	0 時間 0 分

新青森県総合運動公園 除排雪作業日別稼働実績集計表(平成29年11月)

	除雪・排雪作業使用機械										合計 <small>(ローリーの時間は除く)</small>	ロータリー 300PS
	タイヤショベル	タイヤショベル	タイヤショベル	タイヤショベル	タイヤショベル	タイヤショベル	タイヤショベル	タイヤショベル	タイヤショベル	タイヤショベル		
	980H		962G	938F	938K							
1日												
2日												
21日	2 時間 5 分			3 時間 0 分	2 時間 30 分						7 時間 35 分	
22日												
23日												
24日												
25日	2 時間 50 分	1 時間 50 分	1 時間 15 分		2 時間 15 分						8 時間 10 分	
26日												
27日												
28日												
29日												
30日	2 時間 15 分										2 時間 15 分	
合計	7 時間 10 分	1 時間 50 分	1 時間 15 分	3 時間 0 分	4 時間 45 分	0 時間 0 分	0 時間 0 分	0 時間 0 分	0 時間 0 分	0 時間 0 分	18 時間 0 分	0 時間 0 分

新青森県総合運動公園 除排雪作業日別稼働実績集計表(平成29年12月)

	除雪・排雪作業使用機械										合計 <small>(ローリーの時間は除く)</small>	ロータリー 300PS
	タイヤショベル	タイヤショベル	タイヤショベル	タイヤショベル	タイヤショベル	タイヤショベル	タイヤショベル	タイヤショベル	タイヤショベル	タイヤショベル		
	980H	938F	WA100	WA200	938K	WA100	ZW40					
1日												
2日												
3日												
4日												
5日												
6日												
7日	2 時間 35 分	2 時間 0 分			2 時間 25 分						7 時間	
8日												
9日	2 時間 15 分	4 時間 25 分	0 時間 45 分	1 時間 10 分	2 時間 25 分						11 時間	
10日	2 時間 5 分	3 時間 45 分	1 時間 40 分	0 時間 20 分	2 時間 30 分						10 時間 20 分	
11日												
12日	2 時間 0 分	1 時間 40 分			2 時間 15 分						5 時間 55 分	
13日	3 時間 45 分	2 時間 55 分			4 時間 0 分						10 時間 40 分	
14日	2 時間 30 分	2 時間 30 分			2 時間 45 分						7 時間 45 分	
15日												
16日												
17日												
18日	3 時間 55 分	3 時間 5 分			3 時間 30 分						10 時間 30 分	
19日												
20日	3 時間 25 分	3 時間 40 分			3 時間 50 分						10 時間 55 分	
21日	0 時間 30 分	2 時間 55 分									3 時間 25 分	
22日												
23日												
24日												
25日												
26日												
27日	4 時間 5 分		1 時間 50 分	2 時間 50 分	3 時間 30 分						12 時間 15 分	
28日	3 時間 30 分	3 時間 15 分			3 時間 35 分						10 時間 20 分	
29日	3 時間 15 分	5 時間 20 分	2 時間 30 分	2 時間 45 分	2 時間 45 分	2 時間 20 分	2 時間 35 分				21 時間 30 分	
30日		3 時間 0 分	0 時間 50 分	1 時間 0 分			1 時間 10 分	1 時間 15 分			7 時間 15 分	
31日												
合計	33 時間 50 分	38 時間 30 分	7 時間 35 分	8 時間 5 分	33 時間 30 分	2 時間 20 分	3 時間 45 分	1 時間 15 分	0 時間 0 分	0 時間 0 分	128 時間 50 分	0 時間 0 分

新青森県総合運動公園 除排雪作業日別稼働実績集計表(平成30年1月)

	除雪・排雪作業使用機械										合計 <small>(ローリーの時間は除く)</small>	ロータリー 300PS
	タイヤショベル	タイヤショベル	タイヤショベル	タイヤショベル	タイヤショベル	タイヤショベル	タイヤショベル	タイヤショベル	タイヤショベル	タイヤショベル		
	980H	938F	WA100	WA200	938K	WA100	ZW40					
1日												
2日												
3日												
4日												
5日												
6日												
7日												
8日												
9日												
10日												
11日												
12日												
13日	2 時間 55 分	4 時間 0 分	2 時間 10 分	0 時間 20 分	2 時間 40 分						12 時間 5 分	
14日	1 時間 40 分	3 時間 40 分	1 時間 35 分		2 時間 5 分		0 時間 50 分				9 時間 50 分	
15日												
16日												
17日												
18日												
19日												
20日												
21日												
22日	1 時間 50 分	1 時間 25 分			1 時間 15 分						4 時間 30 分	
23日												
24日												
25日	3 時間 10 分	2 時間 20 分	1 時間 0 分				3 時間 20 分				9 時間 50 分	
26日	3 時間 5 分	4 時間 45 分	2 時間 35 分		2 時間 30 分	2 時間 40 分					15 時間 35 分	
27日	3 時間 15 分	4 時間 45 分	2 時間 45 分		3 時間 55 分						14 時間 40 分	
28日	1 時間 20 分	5 時間 20 分	2 時間 0 分	2 時間 0 分	2 時間 45 分						13 時間 25 分	
29日	2 時間 45 分	2 時間 10 分									4 時間 55 分	
30日	3 時間 10 分	2 時間 20 分			3 時間 15 分						8 時間 45 分	
31日	3 時間 15 分	2 時間 30 分			3 時間 20 分						9 時間 5 分	
合計	26 時間 25 分	33 時間 15 分	12 時間 5 分	2 時間 20 分	21 時間 45 分	2 時間 40 分	4 時間 10 分	0 時間 0 分	0 時間 0 分	0 時間 0 分	102 時間 40 分	0 時間 0 分


新青森県総合運動公園 除排雪作業日別稼働実績集計表(平成30年2月)

	除雪・排雪作業使用機械										合計 <small>(ローリーの時間は除く)</small>	ロータリー 300PS
	タイヤショベル	タイヤショベル	タイヤショベル	タイヤショベル	タイヤショベル	タイヤショベル	タイヤショベル	タイヤショベル	タイヤショベル	タイヤショベル		
	980H	938F	WA100	WA200	938K	WA100	ZW40					
1日												
2日		6 時間 5 分									6 時間 5 分	
3日												
4日												
5日												
6日												
7日	2 時間 25 分	2 時間 10 分			1 時間 55 分						6 時間 30 分	
8日												
9日												
10日			1 時間 45 分								1 時間 45 分	
11日												
12日												
13日	3 時間 20 分	2 時間 20 分			2 時間 40 分						8 時間 20 分	
14日	4 時間 15 分	3 時間 10 分			3 時間 50 分						11 時間 15 分	
15日				1 時間 35 分							1 時間 35 分	
16日	3 時間 35 分	3 時間 40 分		6 時間 0 分	2 時間 10 分						15 時間 25 分	
17日												
18日	3 時間 40 分	4 時間 30 分	2 時間 55 分		3 時間 0 分						14 時間 5 分	
19日	2 時間 40 分	2 時間 20 分	1 時間 20 分		2 時間 0 分						8 時間 20 分	
20日	3 時間 5 分	2 時間 25 分				0 時間 35 分		1 時間 40 分			7 時間 45 分	
21日	4 時間 0 分				2 時間 45 分						6 時間 45 分	
22日	3 時間 40 分	2 時間 35 分			2 時間 15 分						8 時間 30 分	
23日		5 時間 0 分				1 時間 50 分					6 時間 50 分	
24日												
25日	3 時間 20 分	4 時間 5 分		1 時間 30 分	1 時間 5 分	2 時間 5 分	1 時間 10 分				13 時間 15 分	
26日												
27日												
28日												
合計	34 時間 0 分	38 時間 20 分	6 時間 0 分	9 時間 5 分	21 時間 40 分	4 時間 30 分	1 時間 10 分	1 時間 40 分	0 時間 0 分	0 時間 0 分	116 時間 25 分	0 時間 0 分

新青森県総合運動公園 除排雪作業日別稼働実績集計表(平成30年3月)


	除雪・排雪作業使用機械										合計 <small>(ローラーの時間は除く)</small>	ロータリー 300PS	
	タイヤショベル	タイヤショベル	タイヤショベル	タイヤショベル	タイヤショベル	タイヤショベル	タイヤショベル	タイヤショベル	タイヤショベル	タイヤショベル			
	980H	938F	WA100	WA200	938K	WA100	ZW40						
1日													
2日		0 時間 55 分	0 時間 55 分	1 時間 0 分		0 時間 55 分						3 時間 45 分	
3日	2 時間 55 分	3 時間 25 分			2 時間 20 分							8 時間 40 分	
4日													
5日													
6日													
7日													
8日				1 時間 10 分								1 時間 10 分	
9日													
10日													
11日													
12日													
13日													
14日													
15日													
16日													
17日													
18日													
19日													
20日													
21日													
22日													
23日													
24日													
25日													
26日													
27日													
28日													
29日													
30日													
31日													
合計	2 時間 55 分	4 時間 20 分	0 時間 55 分	2 時間 10 分	2 時間 20 分	0 時間 55 分	0 時間 0 分	0 時間 0 分	0 時間 0 分	0 時間 0 分	0 時間 0 分	13 時間 35 分	0 時間 0 分

マエダアリーナ除雪作業 (平成29年度)

機種	バケット容量	仕様	車両番号	運転手氏名	
CAT 938F	2.5m ³	バケット			
コマツ WA100	1.3m ³	バケット			
	7t級	ドーザー			
コマツ WA100	1.3m ³	バケット			
コマツ WA200	2.0m ³	バケット			
日立 ZW40	0.5m ³	バケット			



新青森県総合運動公園テニスコート 雪囲い参考資料

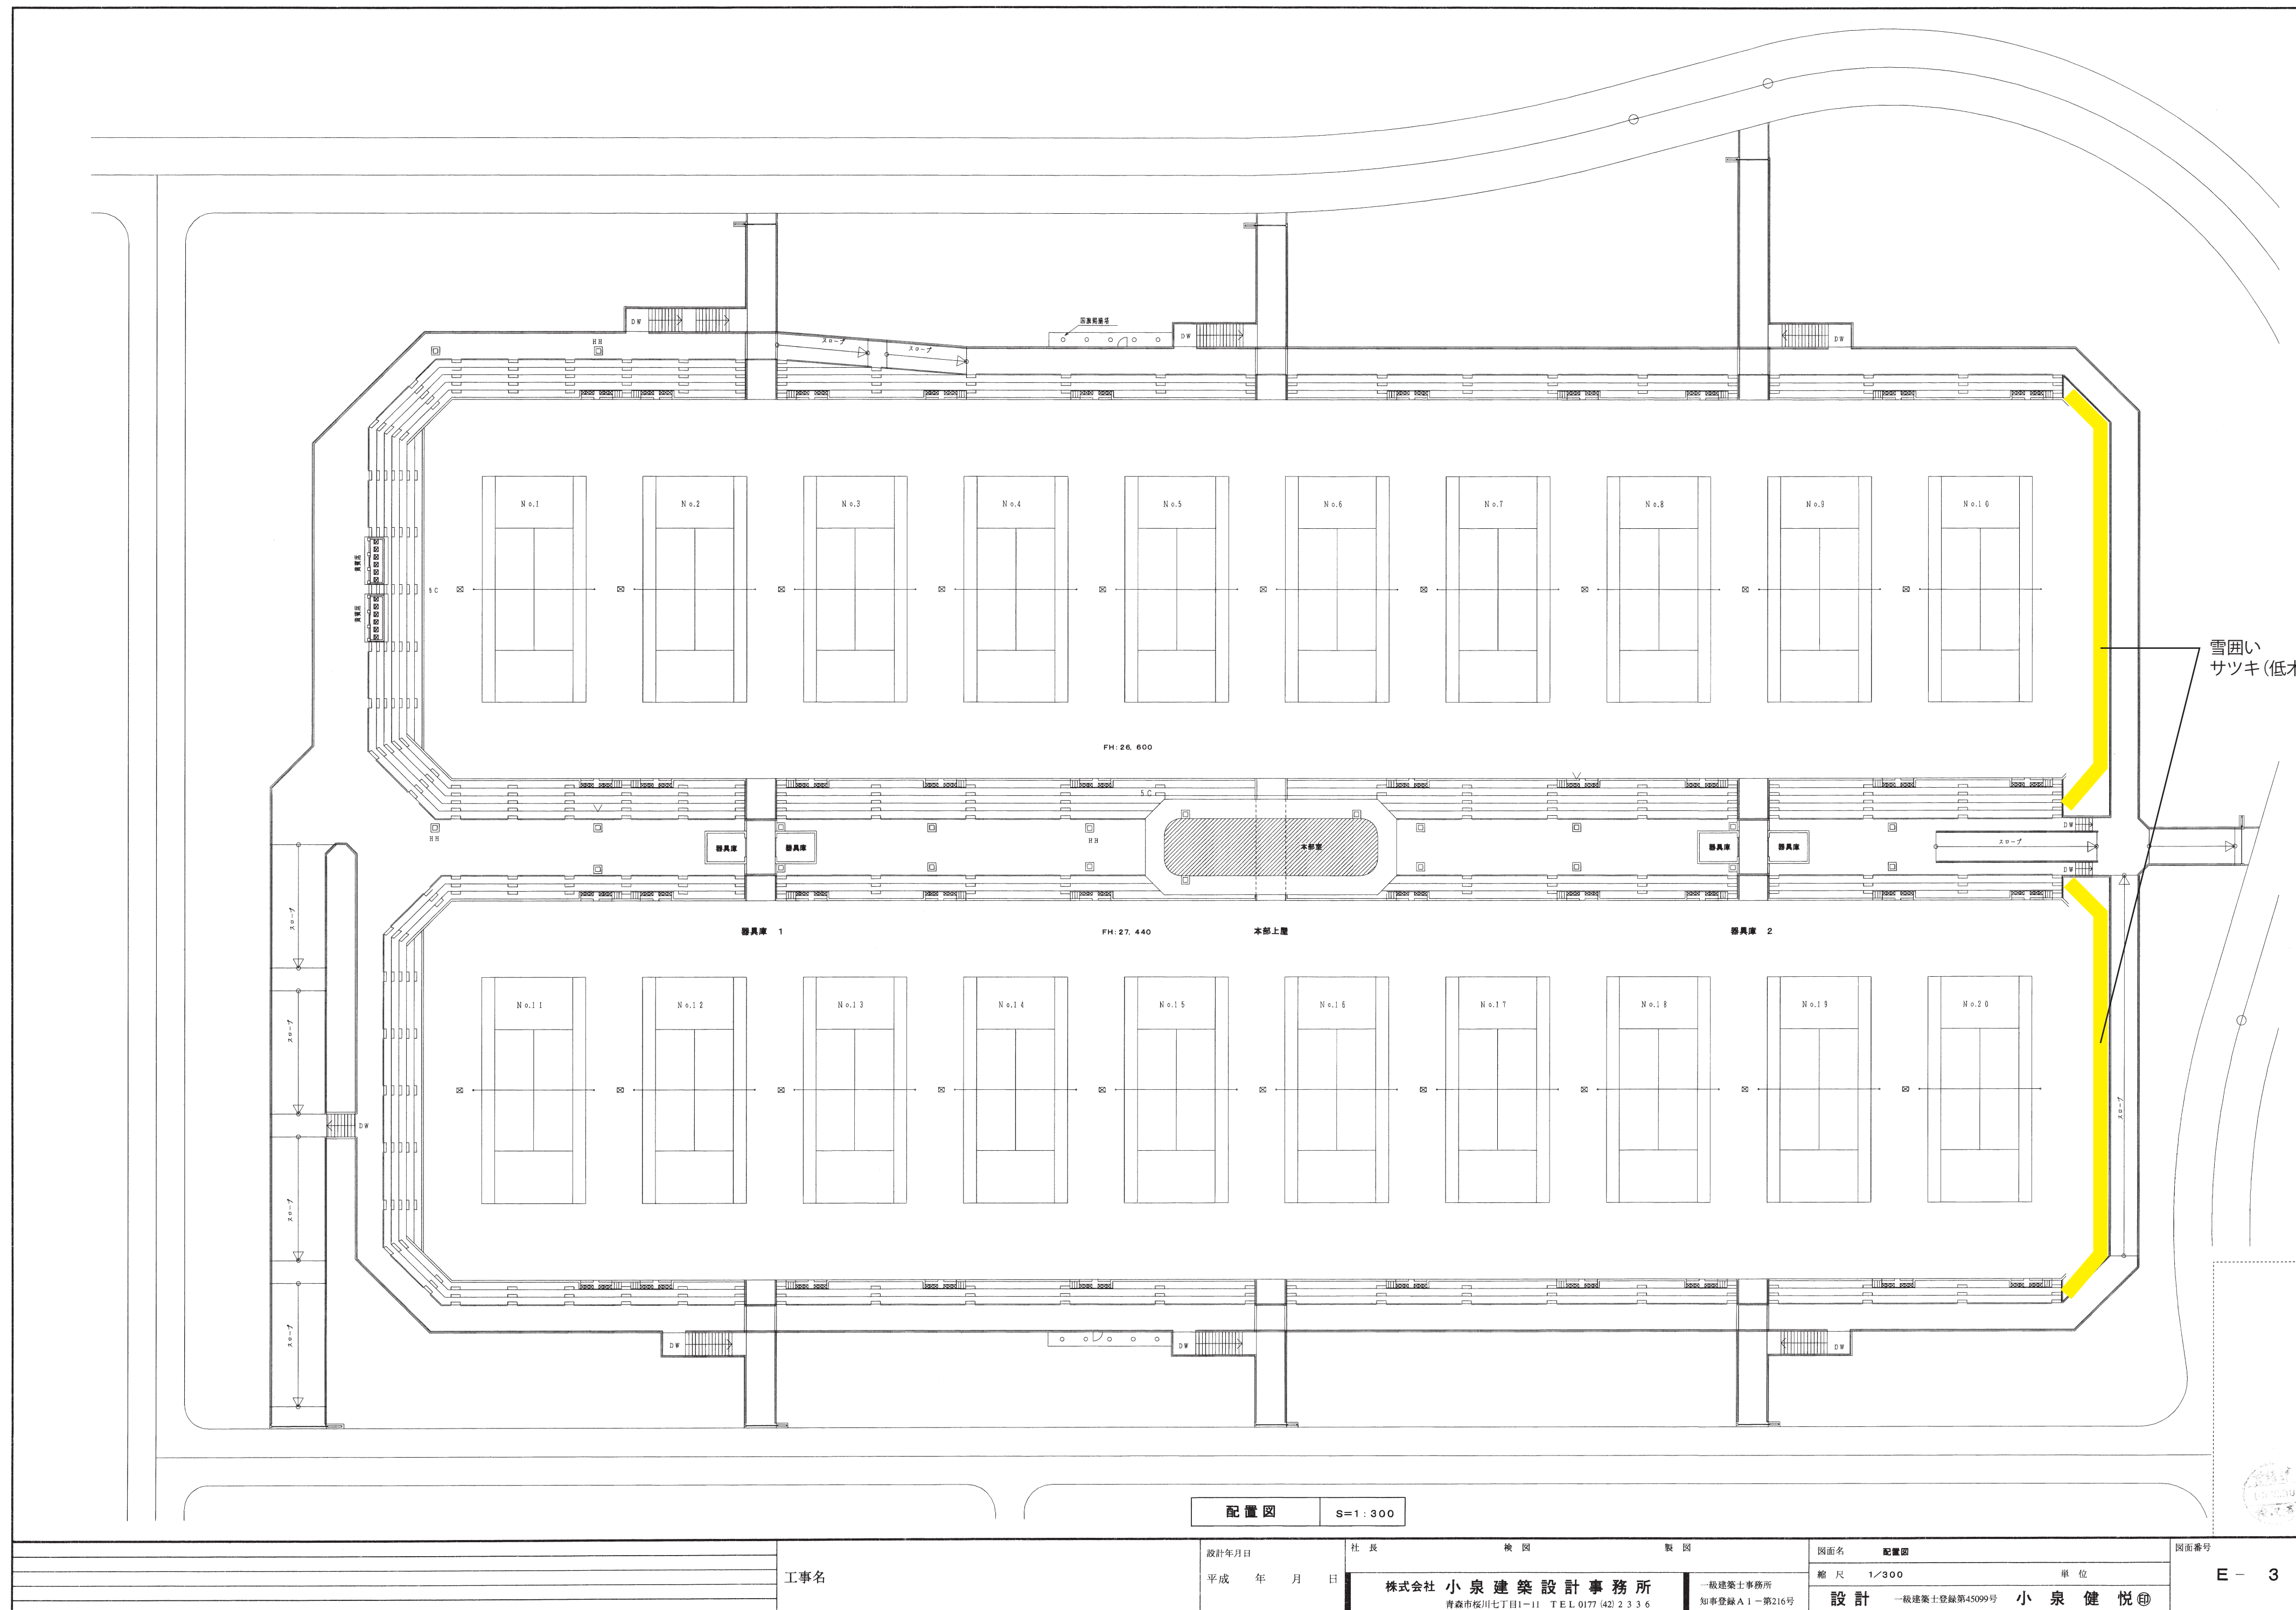

配置図 S=1:300

工事名	設計年月日	社長	検 図	設 図	図面名	配置図	図面番号
	平成 年 月 日	株式会社 小泉建築設計事務所 青森市佐川七丁目1-11 TEL 0177(42)2336	一般建築士事務所 知事登録A1-第216号	設計	一般建築士登録第4599号	小泉 健 悦	E-3

工事番号	
路線	新青森県総合運動公園
河川	
施行所	青森市大字宮田 地内
客土平面図	縮尺 1/1000(A)
図面番号	
東青地域県民局 地域整備部	
青森県	

雪囲い参考図及び参考数量

1工区
 高木 N=15本
 中低木 N=11本
 低木 N=755本
 地被類 N=40,860鉢

2工区
 高木 N=1本
 中木 N=49本
 低木 N=1850本
 野芝 A=4,313m²

3工区
 高木 N=33本
 低木 N=760本
 地被類 N=34,060鉢

4工区
 高木 N=29本
 低木 N=360本
 地被類 N=39,000株
 野芝 A=2,835m²

8工区
 高木 N=16本
 中木 N=28本
 低木 N=3,130本
 野芝 A=5,107m²

H29d 施工済み
 高木 N=63本
 野芝 A=7,265m²

5工区
 高木 N=35本
 中木 N=3本
 低木 N=2,660本
 野芝 A=5,376m²

6工区
 高木 N=33本
 中木 N=26本
 低木 N=850本
 地被類 N=12,000株

7工区
 高木 N=23本
 中木 N=20本
 低木 N=580本
 野芝 A=4,412m²

投てき場東臨時駐車場

凡例

記号	名称	規格	数量	単位	備考
	客土	t=200	35,161.1	m ²	
	法枠 (高密度ホリシシ製)	t=200 開口475mm×512mm	1,202.6	m ²	